



Markarbeten vid BY04/05/09 avstängningar samt alternativa vägar:

- Vårdvägen stängs av mellan Akutvägen och Psyk-akuten
- Besökare och transporter till Vårdvägen 1-9 hänvisas via infarten till huvudentrén →
- Alternativ väg för gående via entré Akutvägen 25/kulvert BY02 eller bakom BY04 och 05➡

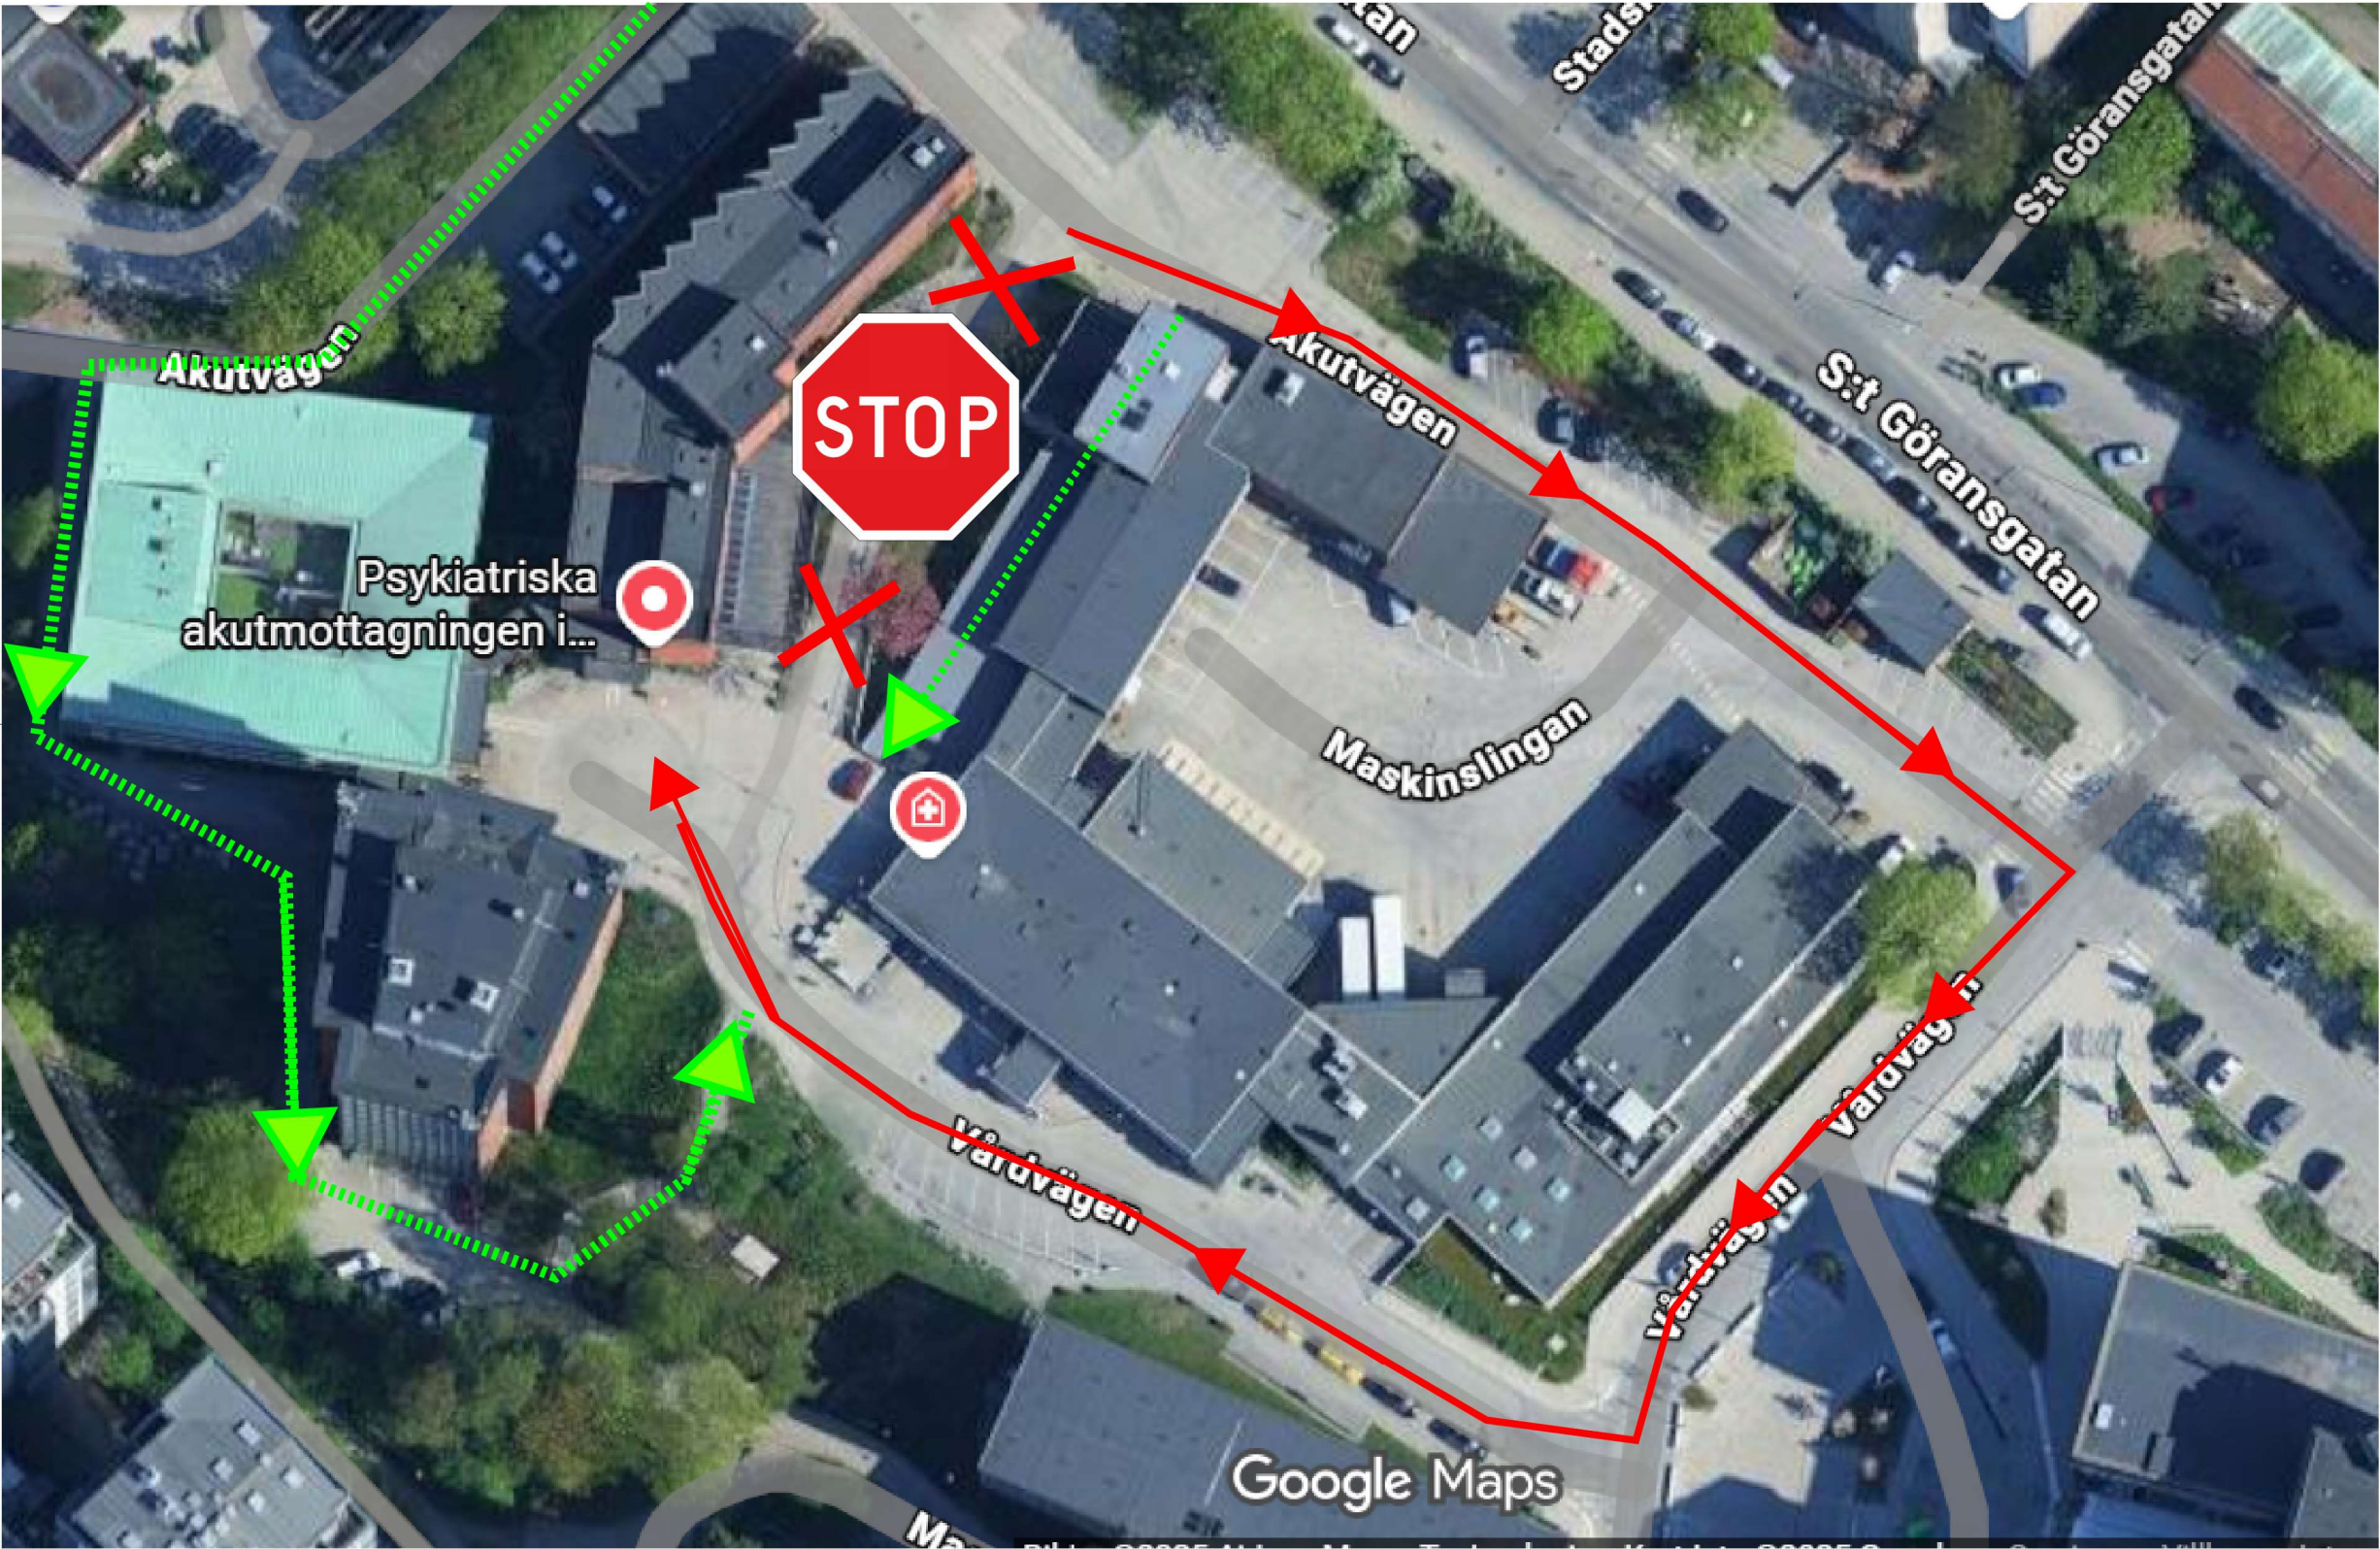

HÄNVISNINGAR
Handlingsförfattning L-HF-01
Överbyggnadsplan L-31-1-0001

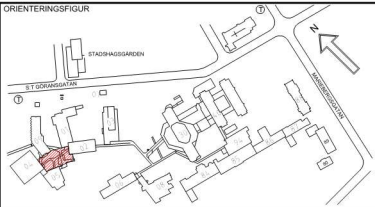

STATUS		Godkänd	
HANDLING		Förfrågningsunderlag	
DATUM	2025-09-29	GODKÄND AV	H.Trotzig
BESTÄLLARE		ANDRINGS PM	
locum. VÅRDEN FÖR VÅRDEN			

INFORMATIONSSÄKERHETSKLASS			K1
PROJEKTNAMN			Psykiatri Entré
OMRADE			S:T GÖRANS SJUKHUS
PROJEKTNUMMER	61015624	ADRESS	Vårdvägen 5
DIARIENUMMER	2023-0287	FASTIGHET	Gångaren 12
DISCIPLIN	L	FÖRETAG	Arkitema
UPPDRAGSNUMMER	A280899-005	SKAPAD AV	O. Samuelsson
TELEFON	0708 34 84 49	KONTAKTPERSON	K. Backman
BYGGNADSVÄRK	09	PLUSHOLD (RH 2000)	-
VÄNINGSPLAN	-	VÄNINGSDEL	-
DELOMRÅDE	-	DELOMRÅDE	-
SYSTEM			31 - Överbyggnader
SPECIFIKATION			Typsektioner
RITNINGSKATEGORI			Sektioner
SKALA			1:20
FORMAT			A1
DOKUMENTNUMMER			L-31-2-0001
ÄNDRING			