

ALLA MÅTT ANGES I MILLIMETER, DÄR EJ
ANNAT ANGES.

AVSTEG KAN GÖRAS OM VERKSAMHETEN
SÅ KRÄVER,
DOCK SKA LOCUM KONTAKTAS FÖR
GODKÄNNANDE INNAN BESTÄLLNING.

ALL MONTERING SKALL SKE MED ROSTFRIA
FÄSTDON.

ALL HÅLTAGNING I YTSKIKT SKALL TÄTAS
MED KLAR VÅTRUMSSILIKONFOGMASSA.

TYPRUMSRITNING FÖR RWC GÄLLER ÄVEN
SPEGLVÄNT, MIN MÅTT 2400 x 2200 MM

INREDNING SKA ALLTID PROJEKTERAS OCH
BESTÄLLAS I SAMRÅD MED
VERKSAMHETEN.

FÖR YTTERLIGARE MÅTT OCH INFORMATION
HÄNVISAS TILL LOCUMS RIKTLINJER FÖR
FYSISK TILLGÄNGLIGHET.
WWW.LOCUM.SE

OM- OCH NYBYGGNADSPROJEKT HAR ATT
FÖRHÅLLA SIG TILL OLIKA
FÖRUTSÄTTNINGAR.
LOCUM VÅLJER DÄRFÖR ATT ILLUSTRERA
TVÅ ALTERNATIVA TYPRUM
FÖR RWC MED DUSCH.
TYPRITNINGARNA SKILJER SIG
ÅT MED AVSEENDE PÅ RUMSSTÖRLEK,
DET STÖRRE RUMMET KRAVSTÄLLS VID
NYBYGGNATION.
GEMENSAMT FÖR BÅDA ALTERNATIV ÄR
ATT MINIMIMÅTT ENLIGT NEDAN UPPNÅS.

MED HÄNSYN TILL PERSONSÄKERHET
 SKA ETT MELLANRUM PÅ 70MM-230MM
 FRÅN TVÄTTSTÅLLET S KORTSIDA TILL
 VÄGG UNDIKAS. OM DETTA MÅTT EJ GÅR
 ATT UNDIKA SKA HYLLA ELLER
 STÖDHANDTAG PLACERAS MELLAN VÄGG
 OCH TVÄTTSTÅLL.

V1 VÄGGKULÖR MED SKLLNAD MINST 0,4
ENHETER I LJUSHET MOT UTRUSTNING,
GOLV OCH DÖRR.

G2 GOLVKULÖR MED SKLLNAD MINST 0,4
ENHETER I LJUSHET MOT VÄGG.

2400x2200MM AVSER FRITT MÅTT MELLAN
FÄRDIGSTÄLLDA YTSIKT.




locum.

VÄRDEN FÖR VÅRDEN

UPPDRAG NR 4466	RITAD AV -	HANDLÄGGARE -
DATUM 2026-01-14	ANSVARIG -	

TILLGÄNGLIGHET
TYPRUMSRITNING 01
RWC, DUSCH 2400X2400

SKALA	NUMER	BEZ
	TGH-A-40-4-001	

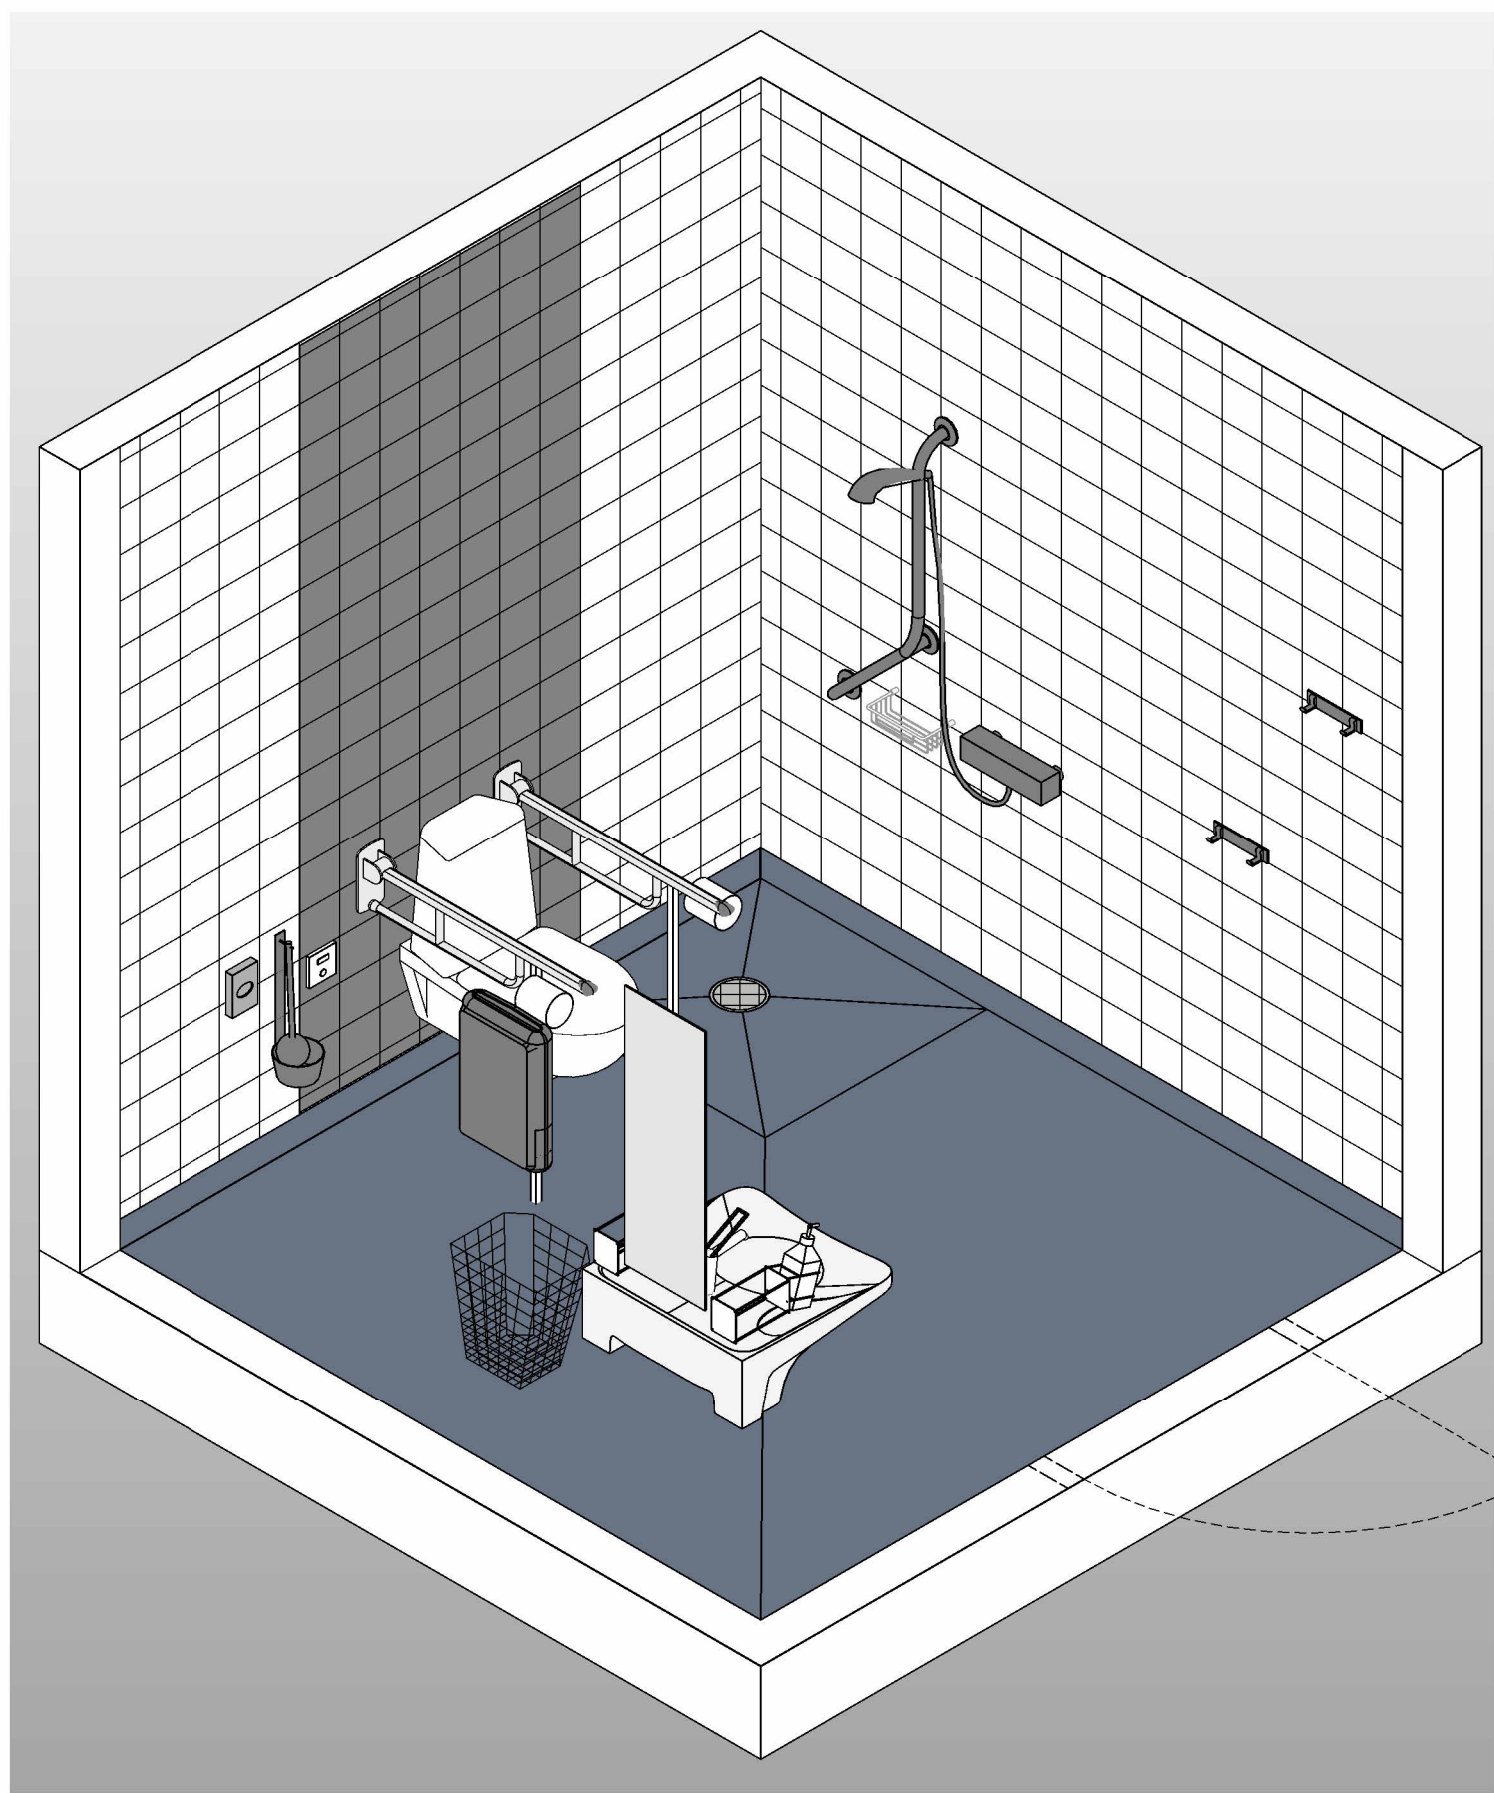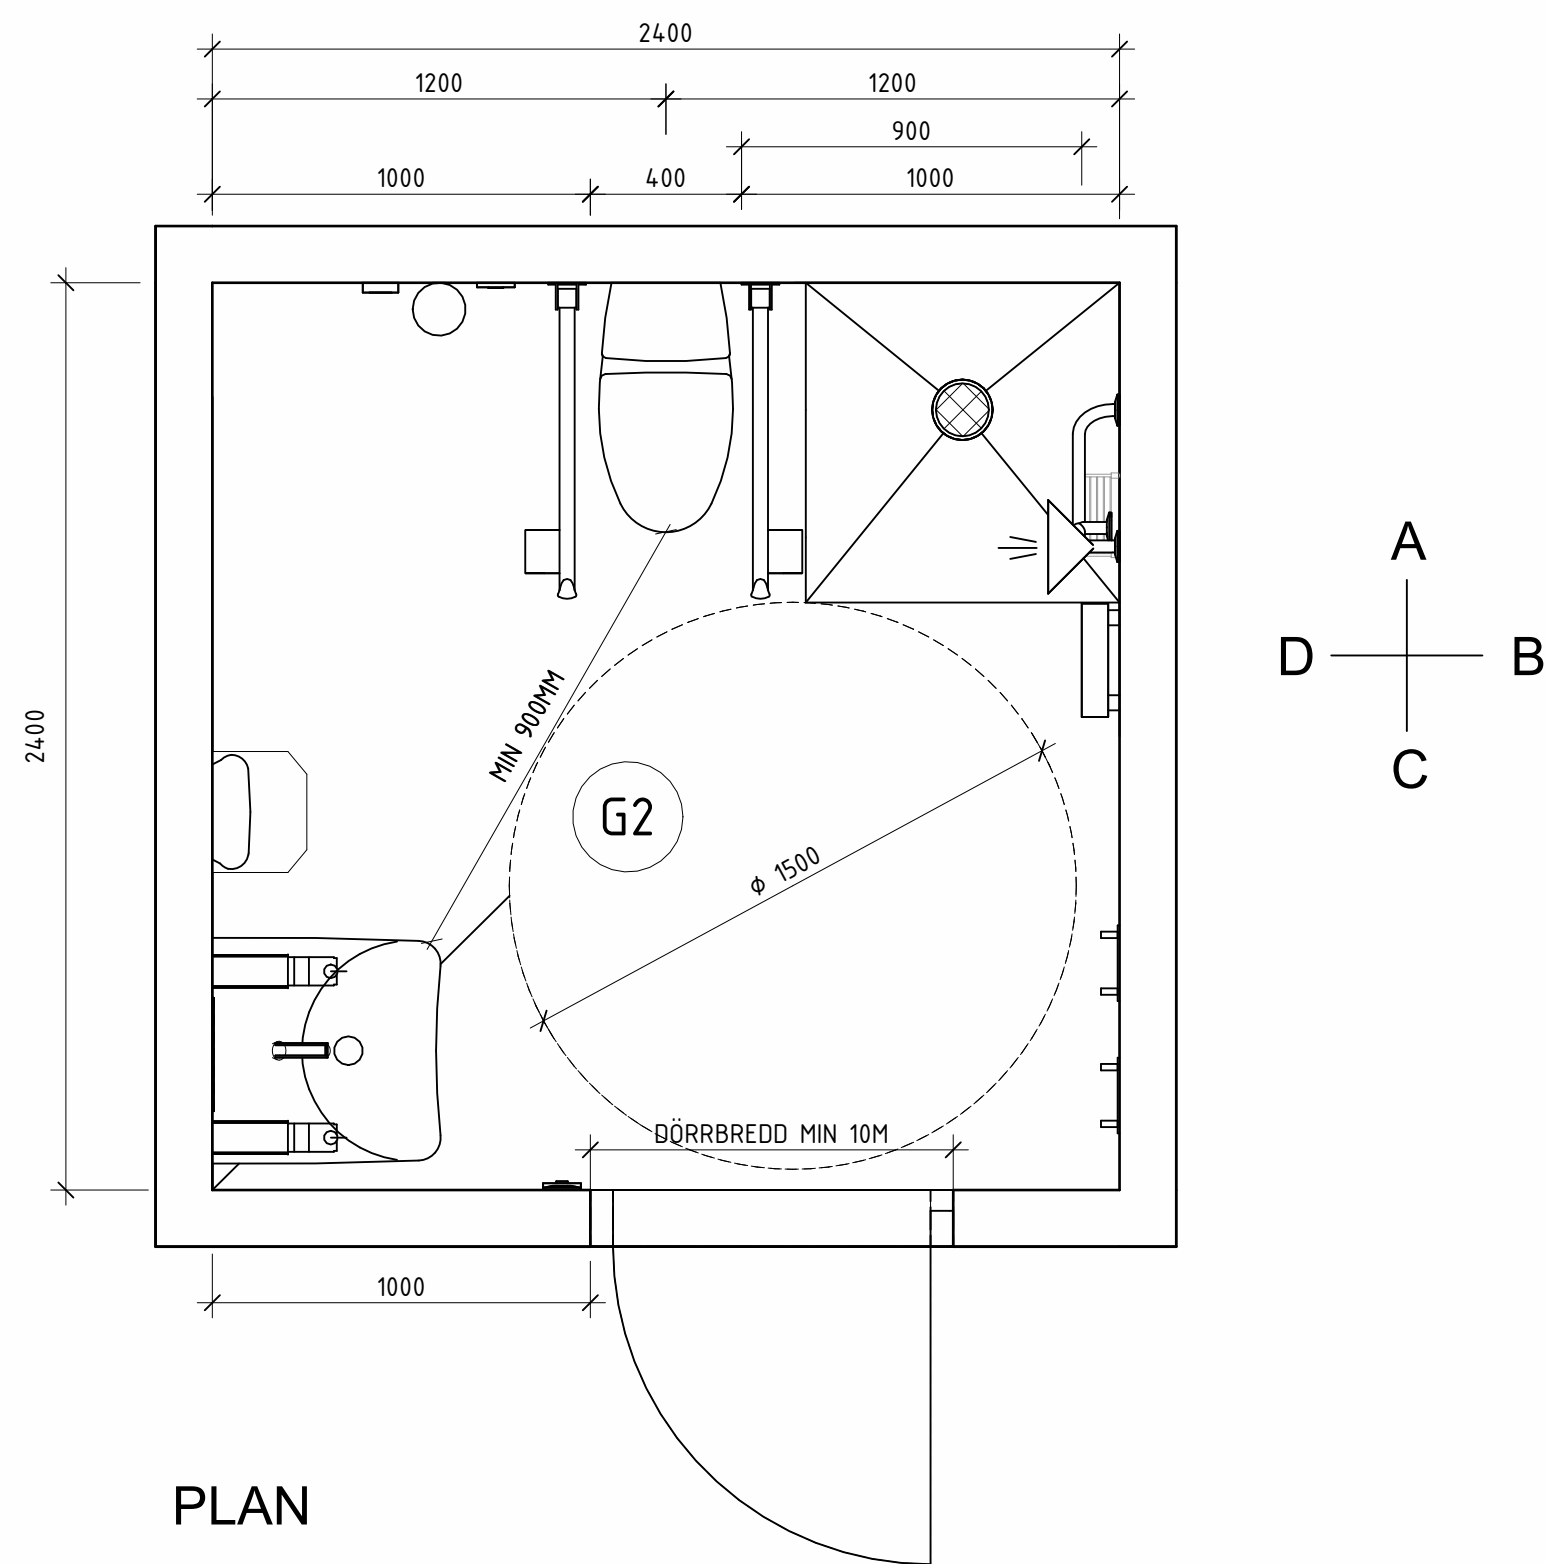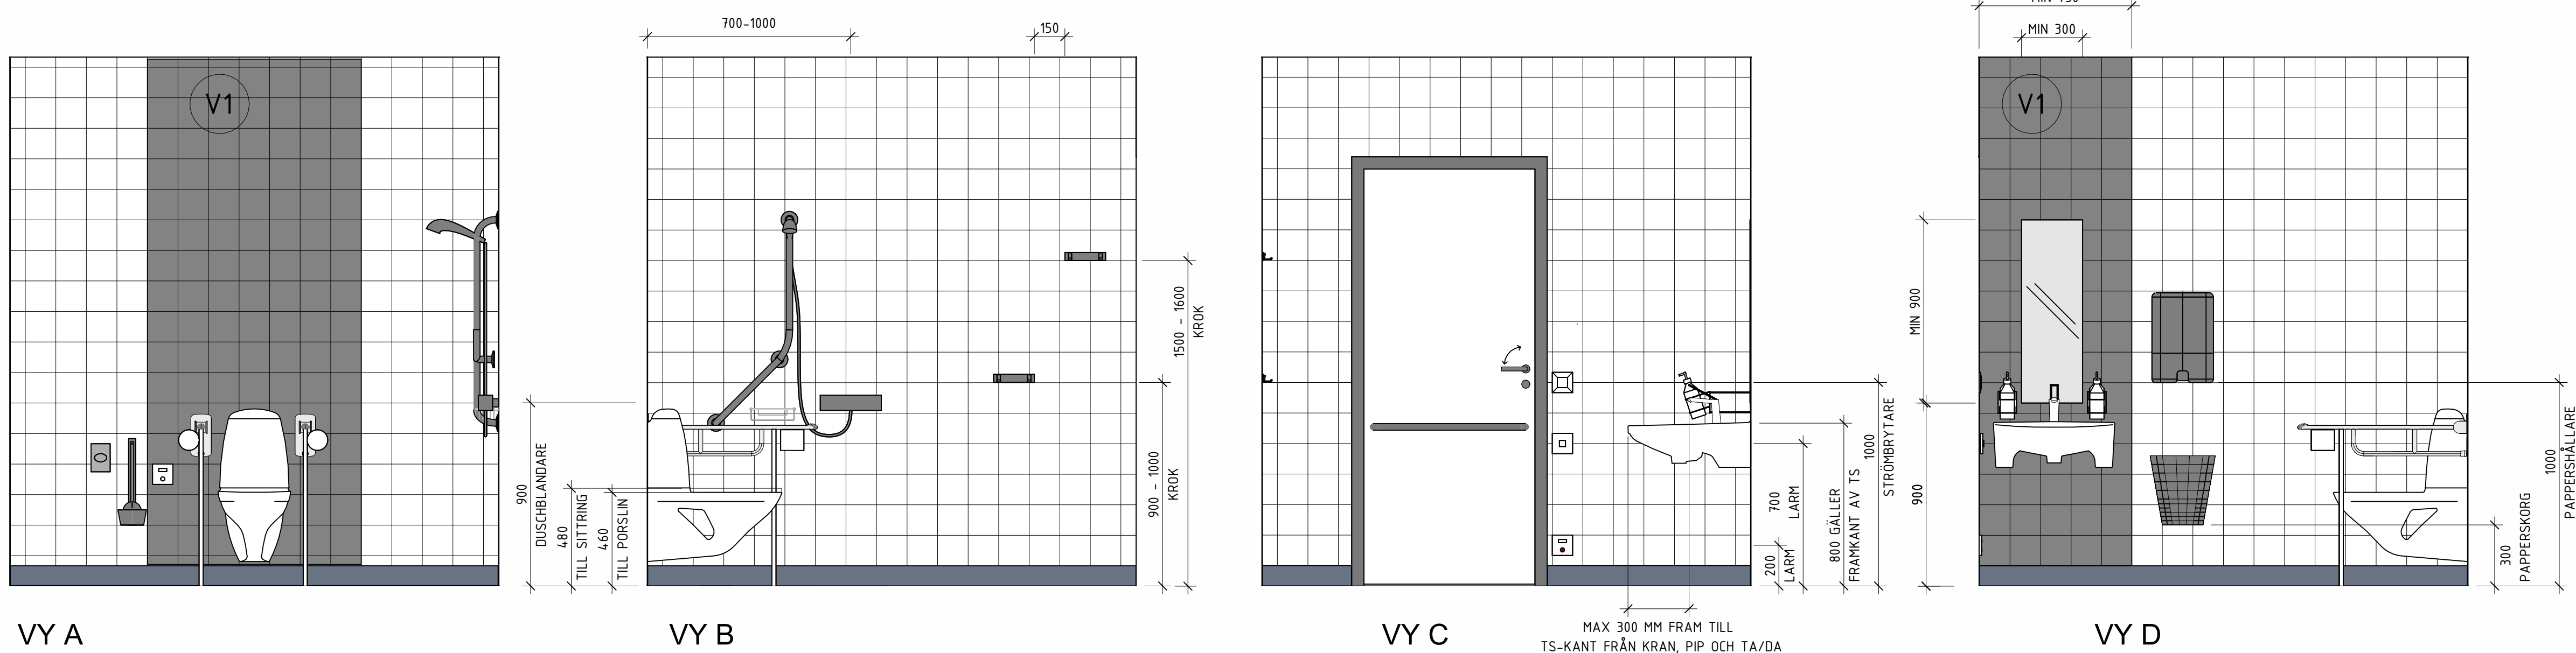

SIDA OM TVÄTTSTÄLL - NÄRMAST VÄGG	<70 MM - >230 MM
FRAMKANT TOALETSTOL - TVÄTTSTÄLL	900 MM
SIDA OM TOALETSTOL - FRITT UTRYMME DÅ HJÄLPMEDEL ANVÄNDS	1000 MM
FRITT MÅTT FRAMFÖR TOALETSTOL	1500 MM
FRITT PASSAGEMÅTT DÖRR	840 MM
FRITT MÅTT IN- OCH UTSIDA OM DÖRRTRYCKE	700 MM

3D VY