




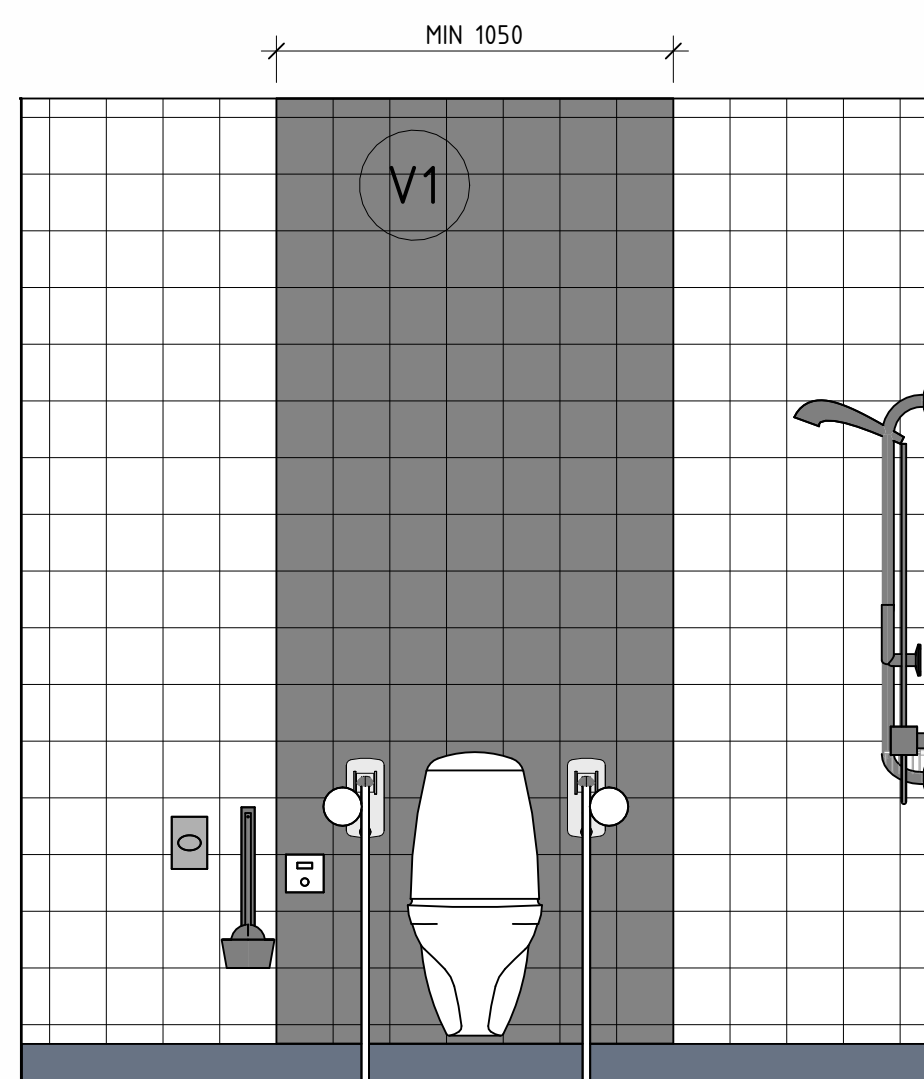

VY A

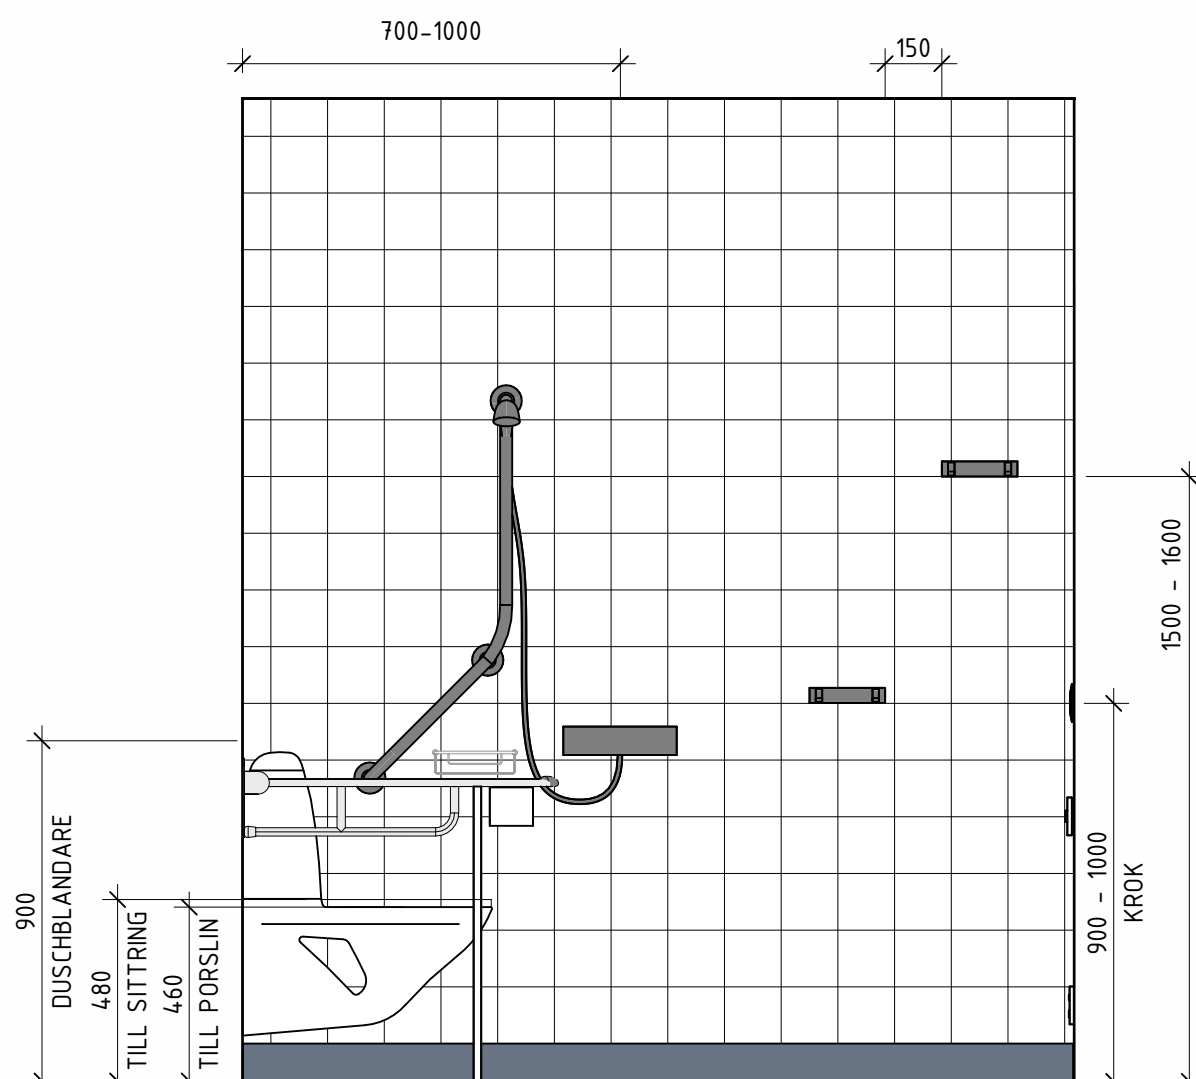


VY B

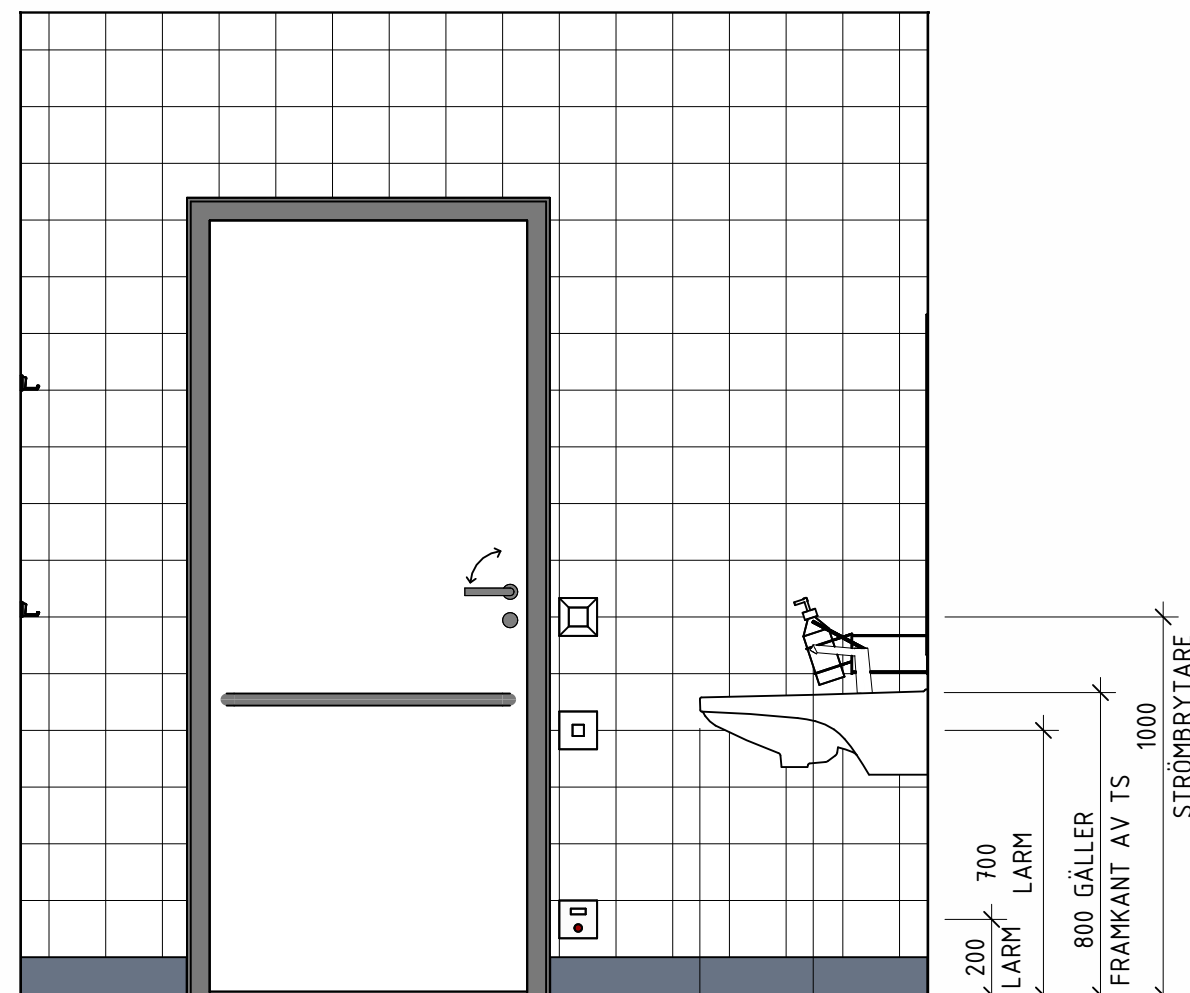


VY C



MAX 300 MM FRAM TILL
TS-KANT FRÅN KRAN, PIP OCH TA/DA

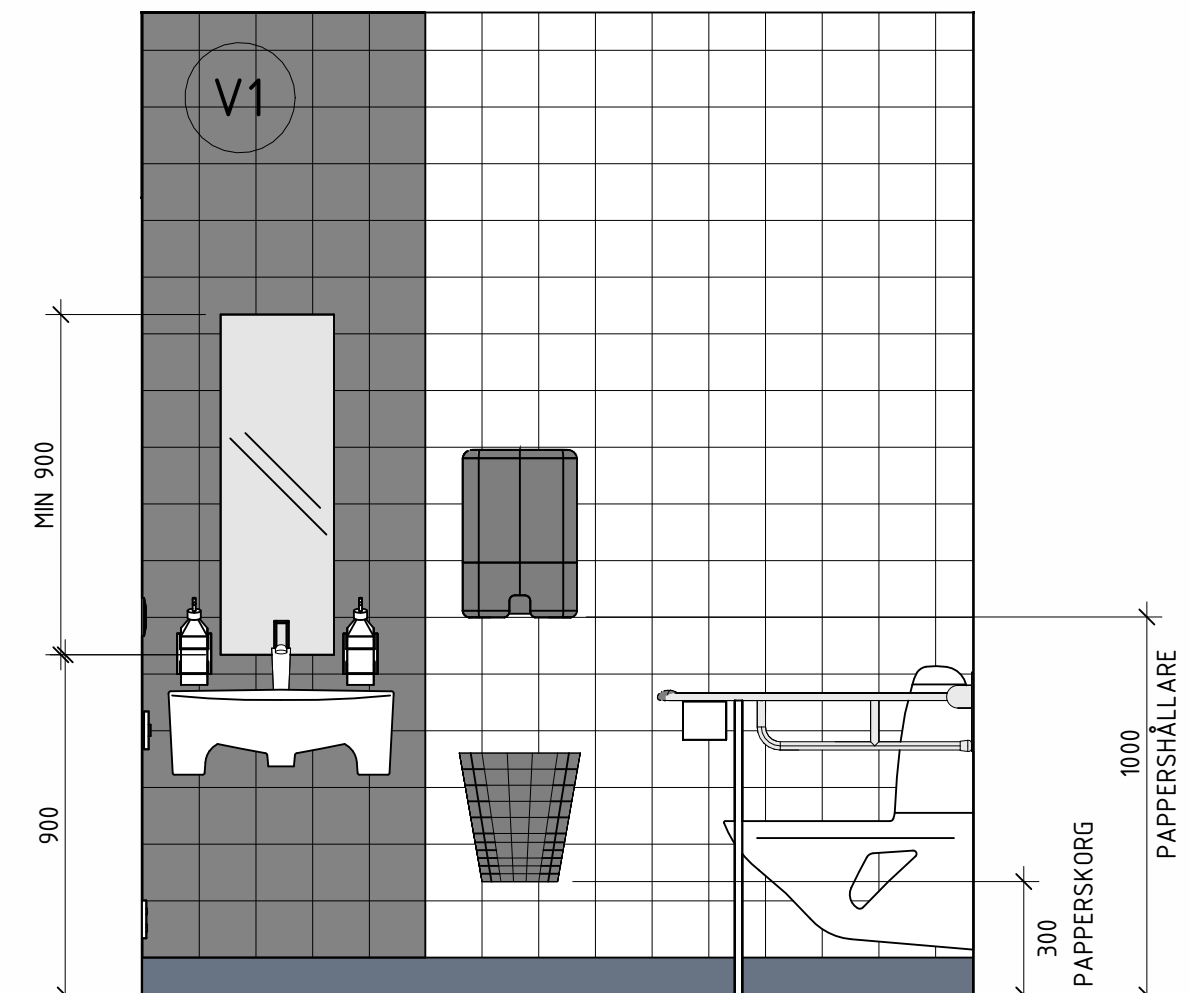

VY D

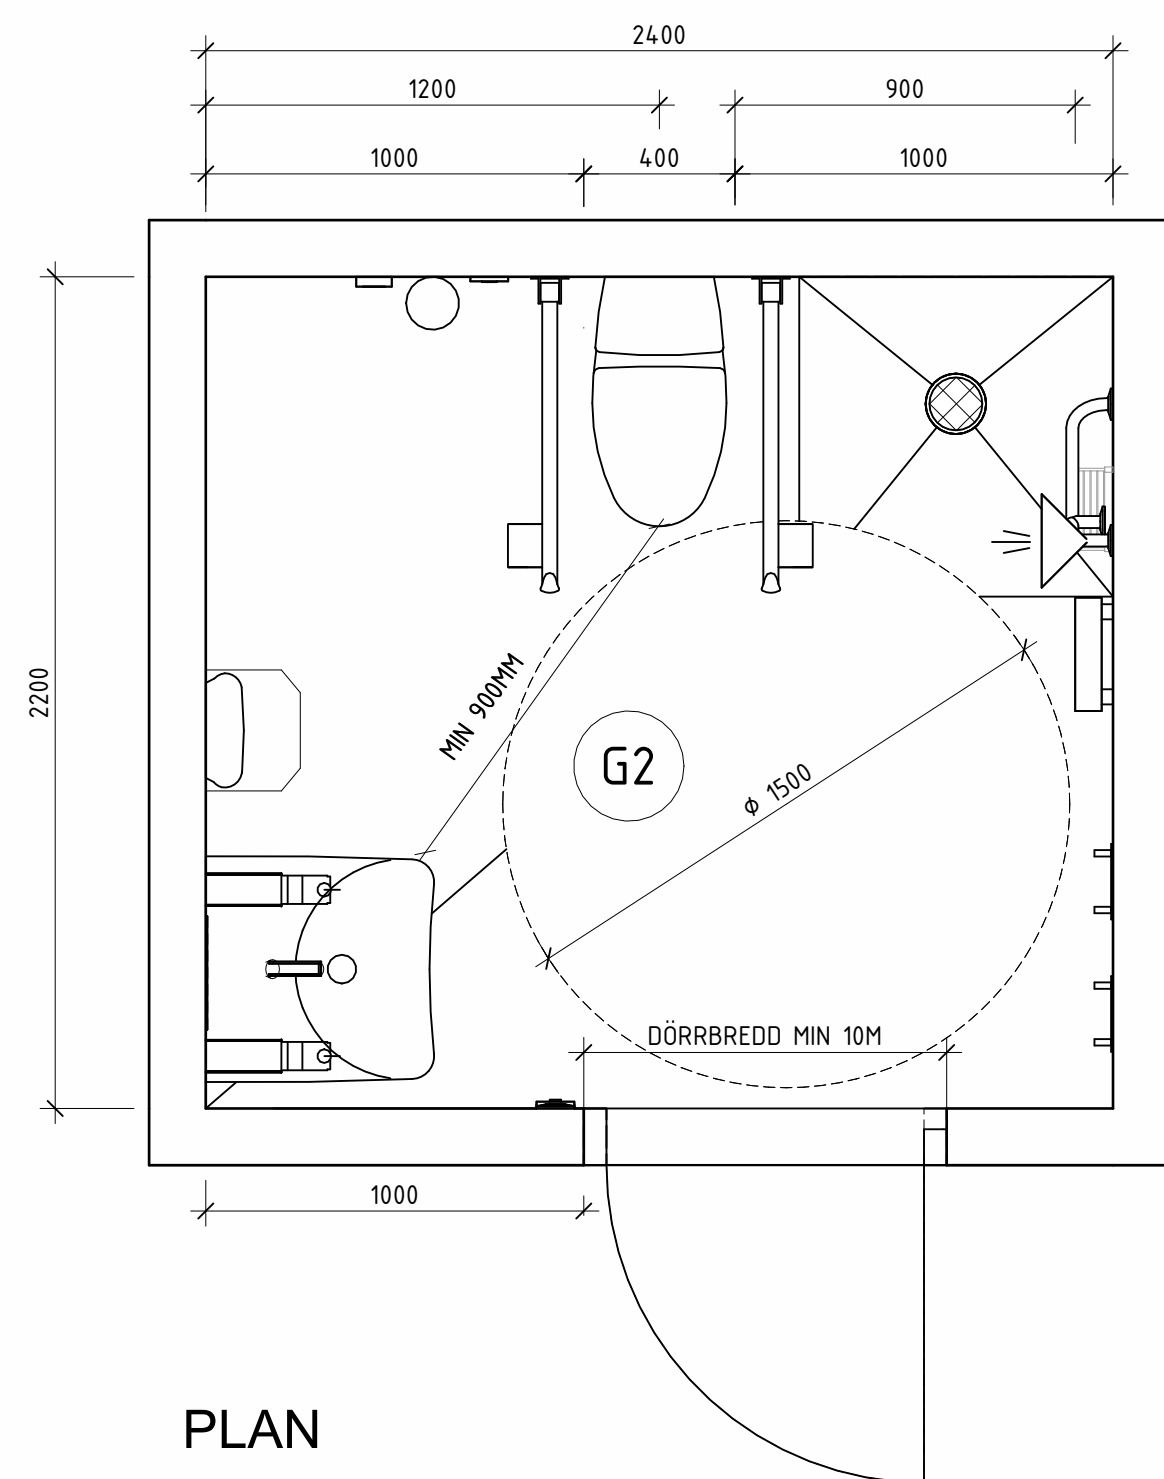

PLAN

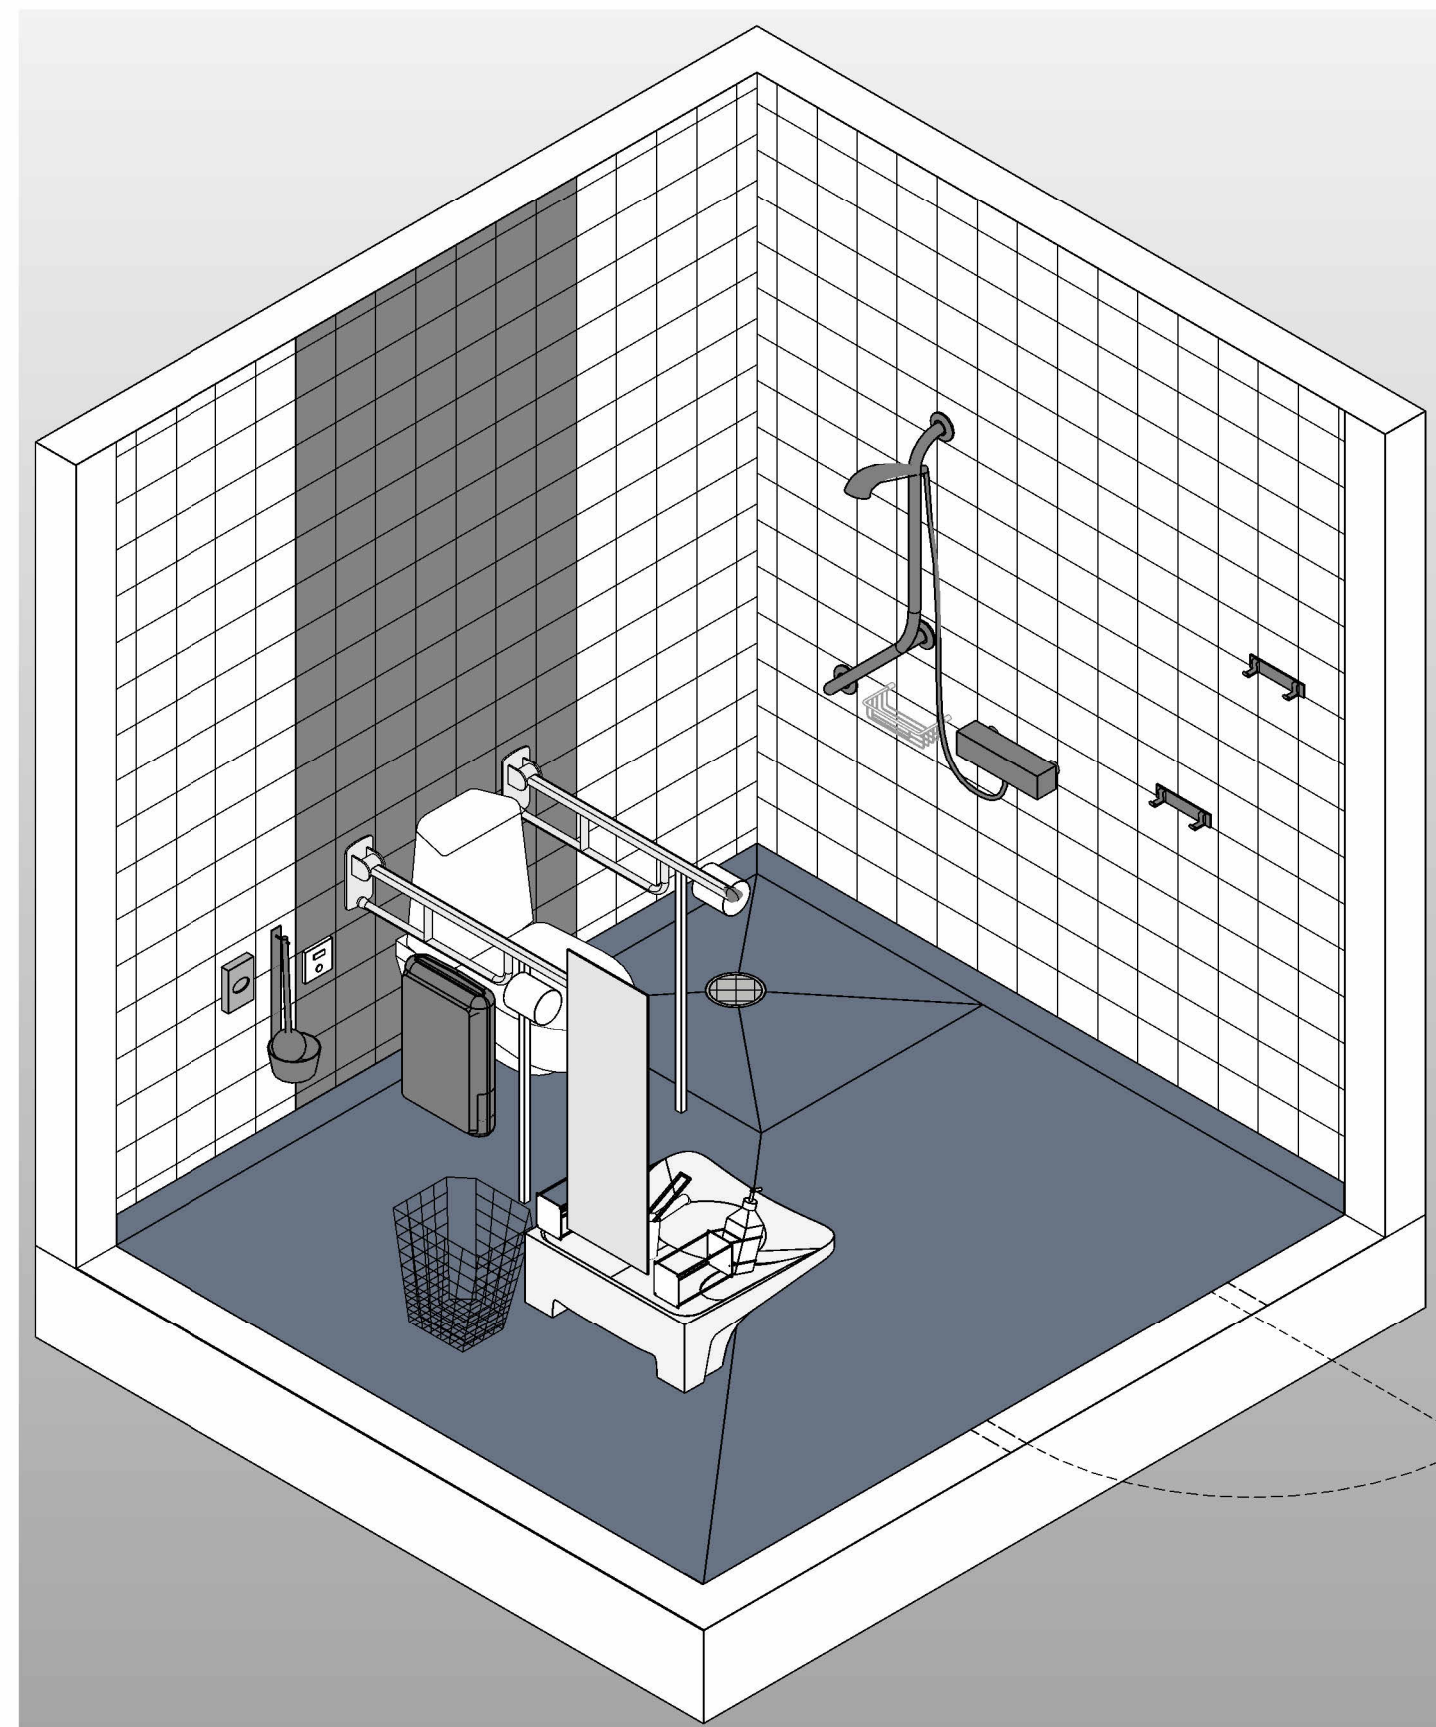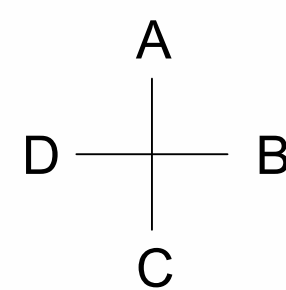

3D VY

KRAVSTÄLLDA MÅTT

SIDA OM TVÄTTSTÄLL - NÄRMAST VÄGG	<70 MM - >230 MM
FRAMKANT TOALETSTOL - TVÄTTSTÄLL	900 MM
SIDA OM TOALETSTOL - FRITT UTRYMME DÅ HJÄLPMEDEL ANVÄNDS	1000 MM
FRITT MÅTT FRAMFÖR TOALETSTOL	1500 MM
FRITT PASSAGEMÅTT DÖRR	840 MM
FRITT MÅTT IN- OCH UTSIDA OM DÖRRTRYCKE	700 MM

FÖRESKRIFTER

ALLA MÅTT ANGES I MILLIMETER, DÄR EJ ANNAT ANGES.

AVSTEG KAN GÖRAS OM VERKSAMHETEN SÅ KRÄVER, DOCK SKA LOCUM KONTAKTAS FÖR GODKÄNNANDE INNAN BESTÄLLNING.

ALL MONTERING SKALL SKE MED ROSTFRIA FÄSTDON.

ALL HÅLTAGNING I YTSKIKT SKALL TÄTAS MED KLAR VÅTRUMSSILIKONFOGMASSA.

TYPRUMSRITNING FÖR RWC GÄLLER ÄVEN SPEGELVÄNT, MIN MÅTT 2400 x 2200 MM

INREDNING SKA ALLTID PROJEKTERAS OCH BESTÄLLAS I SAMRÅD MED VERKSAMHETEN.

HÄNVISNINGAR

FÖR YTTERLIGARE MÅTT OCH INFORMATION HÄNVISAS TILL LOCUMS RIKTLINJER FÖR FYSISK TILLGÄNGLIGHET. WWW.LOCUM.SE

FÖRKLARINGAR

OM- OCH NYBYGGNADSPROJEKT HAR ATT FÖRHÅLLA SIG TILL OLIKA FÖRUTSÄTTNINGAR. LOCUM VÄLJER DÄRFÖR ATT ILLUSTRERA TVÅ ALTERNATIVA TYPRUM FÖR RWC MED DUSCH. TYPRITNINGARNA SKILJER SIG ÅT MED AVSEENDE PÅ RUMSSTORLEK, DET STÖRRE RUMMET KRAVSTÄLLS VID NYBYGGNATION. GEMENSAMT FÖR BÅDA ALTERNATIV ÄR ATT MINIMIMÅTT ENLIGT NEDAN UPPNÅS.

MED HÄNSYN TILL PERSONSÄKERHET SKA ETT MELLANRUM PÅ 70MM-230MM FRÅN TVÄTTSTÄLLETS KORTSIDA TILL VÄGG UNDVIKAS. OM DETTA MÅTT EJ GÅR ATT UNDVIKA SKA HYLLE ELLER STÖDHANDTAG PLACERAS MELLAN VÄGG OCH TVÄTTSTÄLL.

V1

VÄGGKULÖR MED SKLLNAD MINST 0,4 ENHETER I LJUSHET MOT UTRUSTNING, GOLV OCH DÖRR.

G2

GOLVKULÖR MED SKLLNAD MINST 0,4 ENHETER I LJUSHET MOT VÄGG.

2400x2200MM AVSER FRITT MÅTT MELLAN FÄRDIGSTÄLLDA YTSIKT.

locum.		
VÄRDEN FÖR VÄRDEN		
UPPDRAG NR 4466	BITAD AV -	HANDELSGÄRE -
DATUM 2026-01-14	ANSVARIG -	
TILLGÄNGLIGHET TYPRUMSRITNING 02 RWC, DUSCH 2400X2200		
AVÅLA	NUMMER TGH-A-40-4-002	SET