

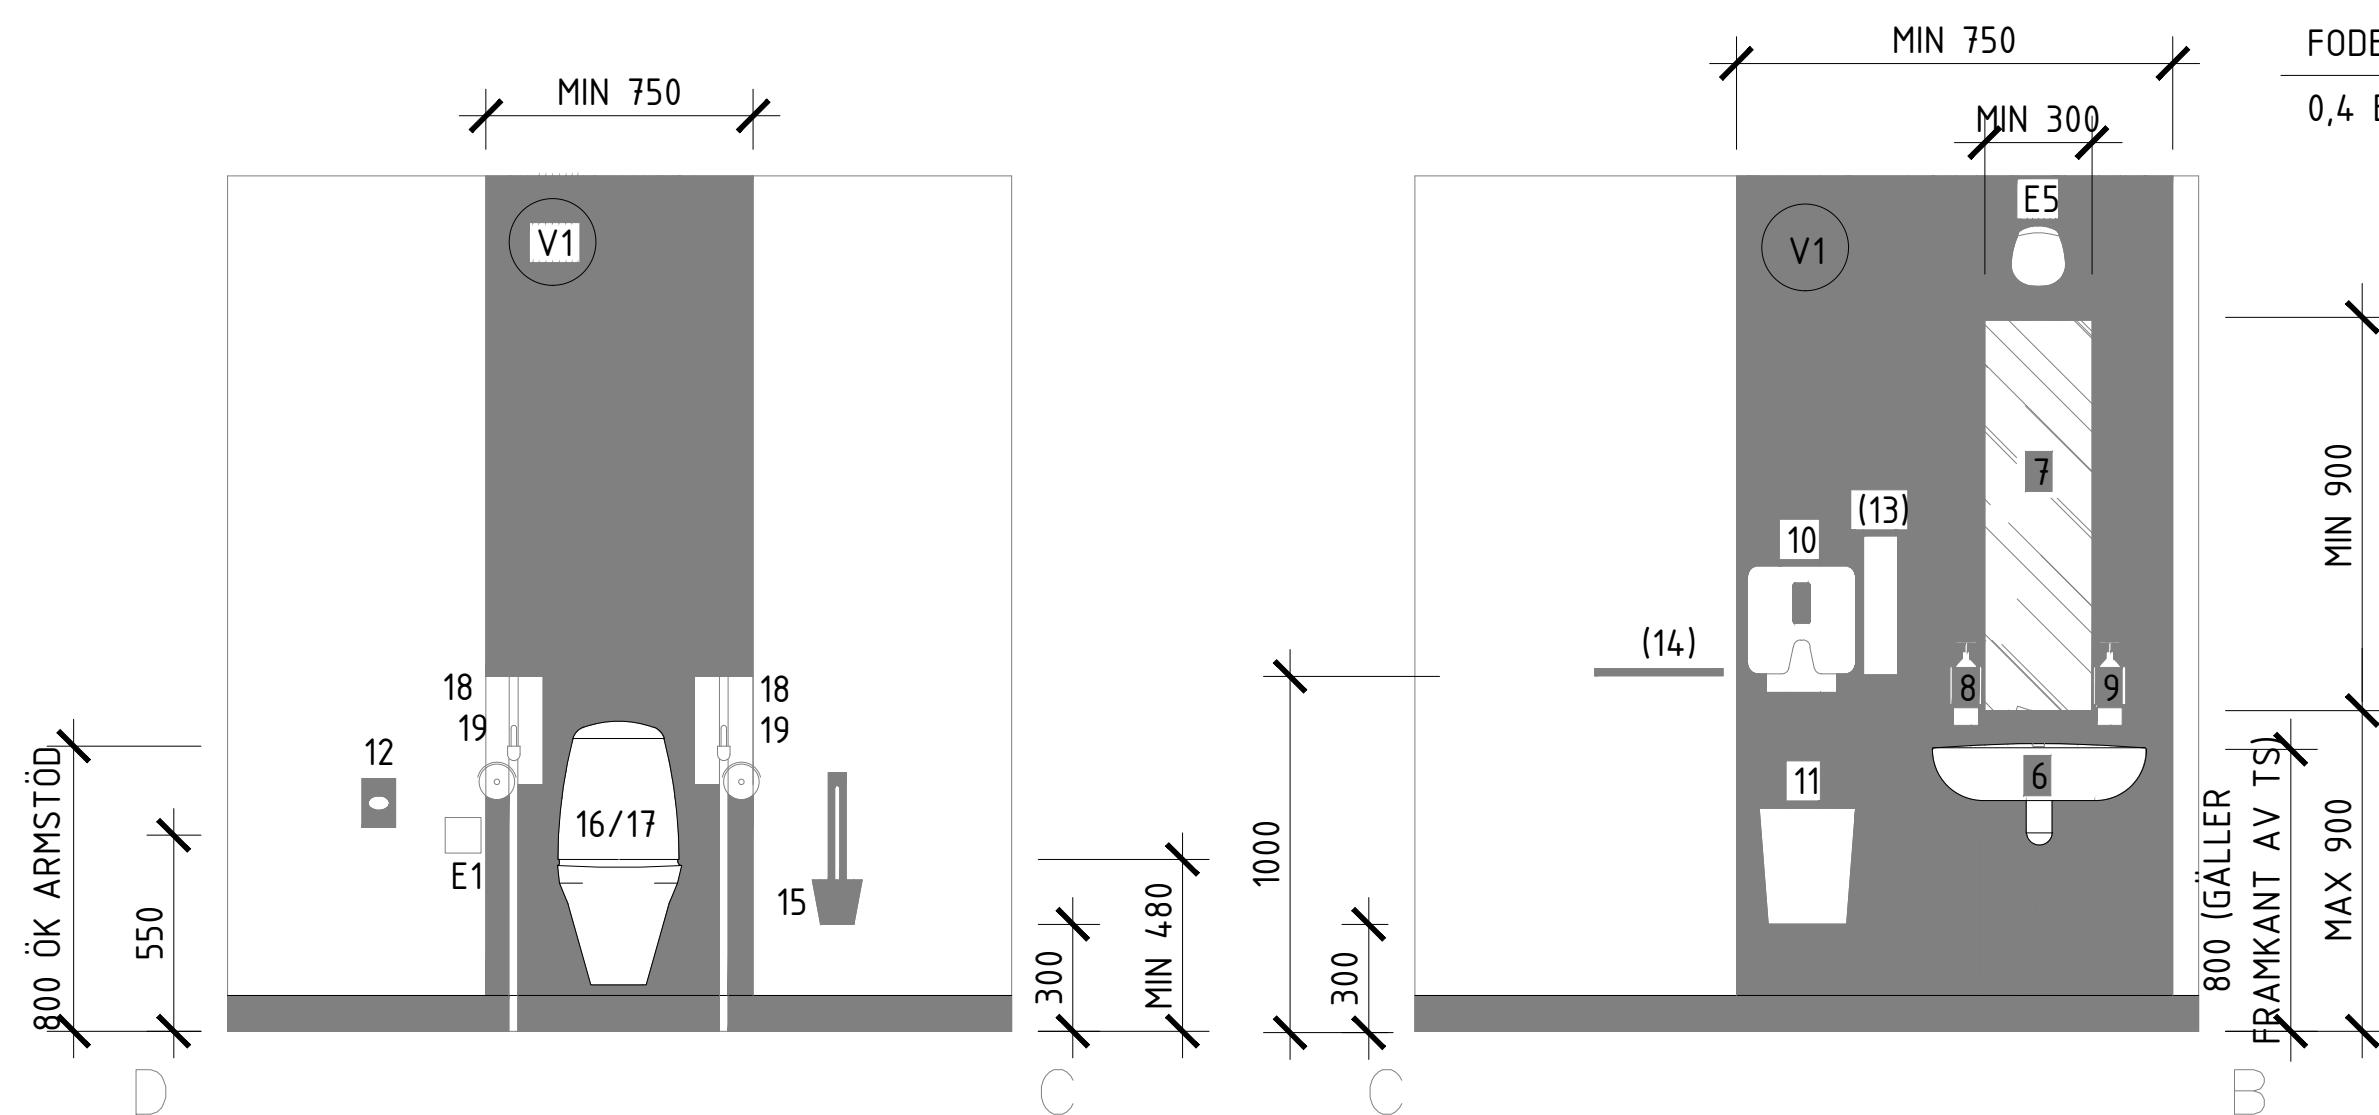
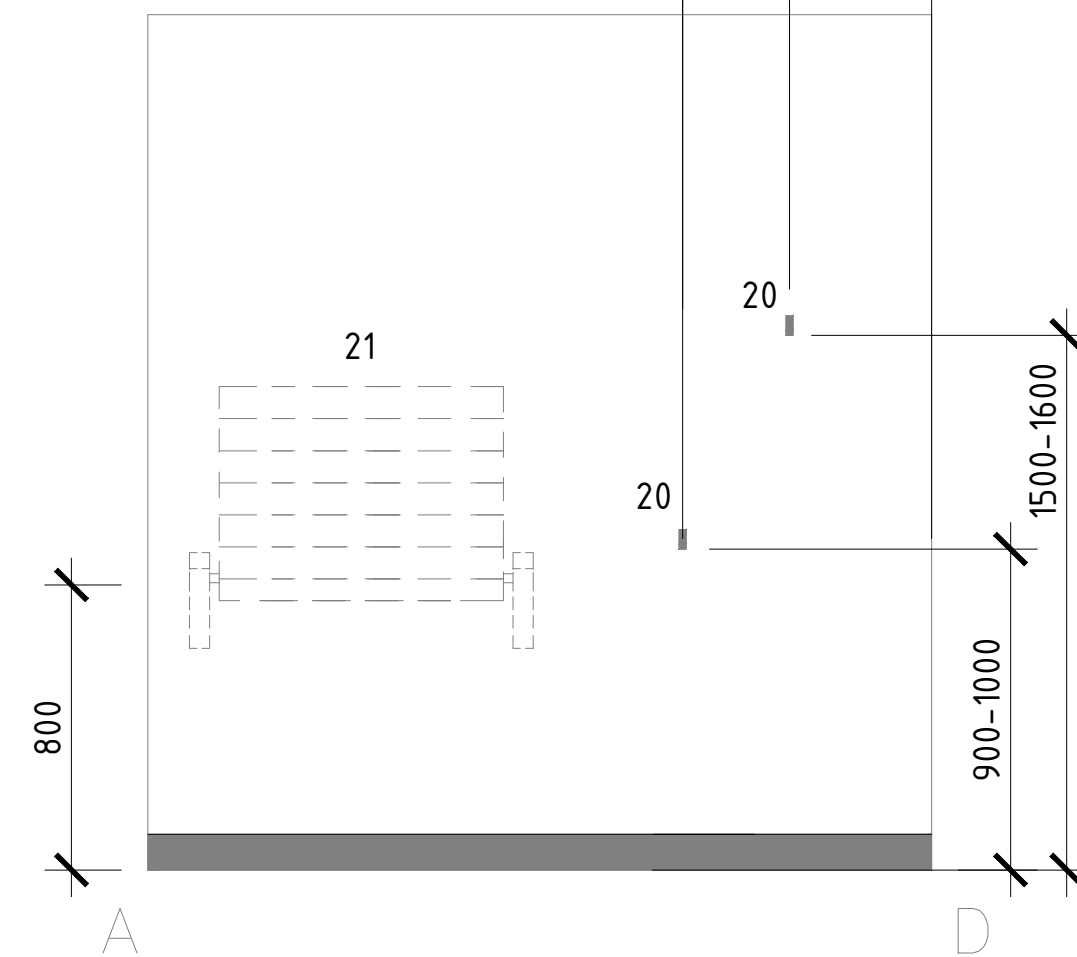
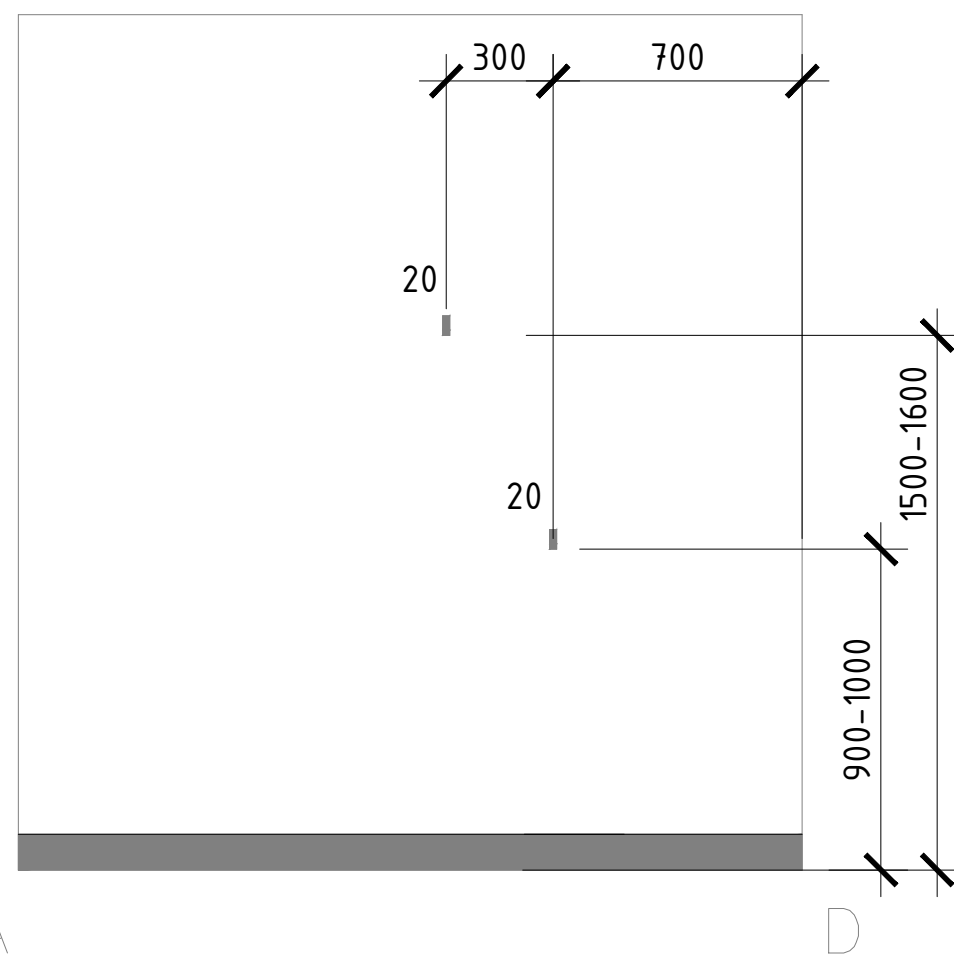
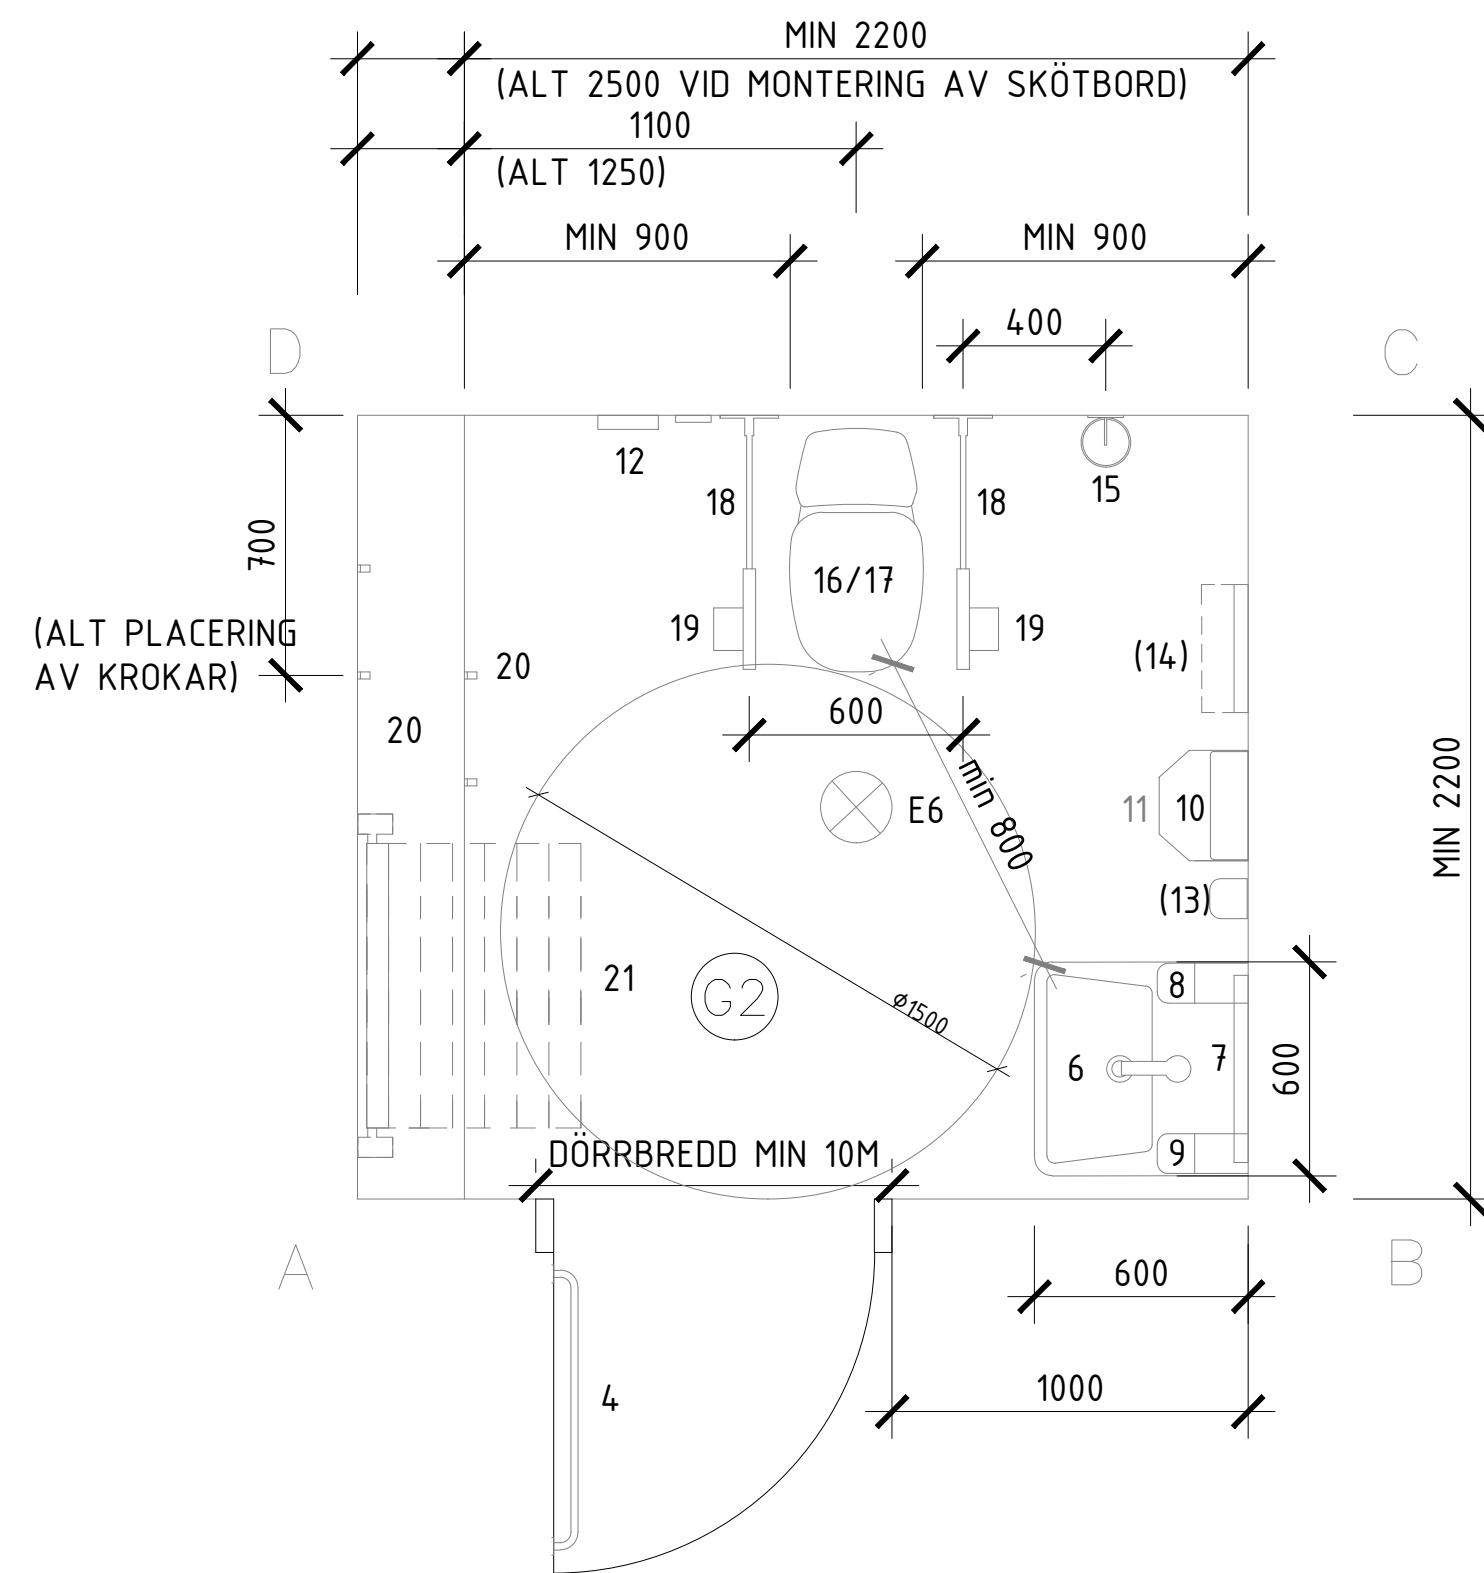
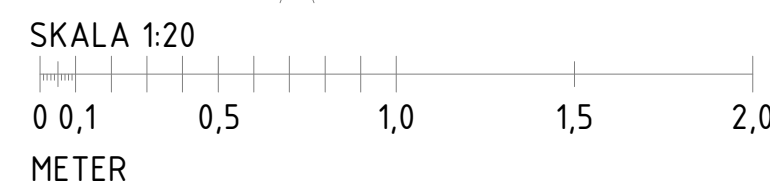


INREDNINGSFÖRTECKNING

Lift	Antal	Benämning	
1	1	Skylt, "RWC"	Skylt med bildsymbol med taktil text. Blå botten med vit text. Alt anpassas utformningen av skylten till övrig skyltning. Placeras på väggen vid dörrens handtagssida, med underkant 1400mm öfg.
2	1	Skylt, "SKÖTRUM"	Pictogram skylt, utformas enligt ovan. Monteras endast när skötbord finns i RWC.
3	1	Dörrhandtag utsida	Nickelfritt och kontrastmarkerat mot dörrbladet. Ska vid situation kunna öppnas utifrån utan specialredskap. Att toaletten är upptagen skall framgå tydligt utanför dörren.
4	1	Draghandtag dörr insida	Minst 800mm långt vågrätt. Placeras centralt på dörrens insida. Skall vara nickelfritt och kontrastmarkerat mot dörrbladet
5	1	Dörrlås	Nickelfritt och kontrastmarkerat mot dörrbladet. Låsning/upplåsning skall kunna ske i en handrörelse och utan nyppgrepp.
6	1	Tvättställ	Tvättställ utan bräddavlopp, med silventil, Monteras med överkant 800mm öfg (mätt från framkanten). Med engreppsblandare och förlängd spak och pip, ej mer än 300mm från tvättställets framkant. I första hand ska ett förlångt tvättställ med integrerad hylla monteras. Vattenlås monteras i bakkant. Rör utformas så att det fria utrymmet under tvättstället ej begränsas i framkant.
7	1	Spegel	Spegel placeras med uk 900mm öfg. Mått minst 300mm bred och minst 900mm hög. Alternativt används en lutande spegel.
8	1	Tvålautomat	Tvålautomat med armbågsfattning samt distansväggfäste.
9	1	Desinfektionsautomat	Desinfektionsautomat med armbågsfattning samt distansväggfäste.
10	1	Handduکشållare	Handduksdispenser. I första hand ska handduksdispenser för z-vikta pappershanddukar användas. Handduکشållaren ska kontrastera mot bakgrund.
11	1	Papperskorg	Trådpapperskorg, monteras med rostfria krokär.
12	1	Sanitetspåshållare	Sanitetspåshållare, ABS-plast eller rostfritt utförande.
13	1	Bägarautomat	Bägarautomat, ABS-plast vit. Monteras endast om behov från verksamheten finns. Alternativt fällbar
14	1	Hylla	Badrumshylla, borstad rostfritt stål. Längd ca 360mm, djup ca 130mm. Fällbar, alternativt fast monterad om fritt mått på minst 800mm mellan WC-porslin och hylla uppnås. Monteras endast om behov från verksamheten finns.
15	1	Toalettborsthållare	Klosettborsthållare, rostfri, inklusive fritt hängande borste. Droppskål ska kunna rengöras i spoldesinfektor.
16	1	WC-stol golvmonterad	Golvmodell med förhöjd spolknapp med löstagbar sittring och lock i hårt material. Spolvolum 6 liter. Sitthöjd från färdigt golv till överkant porslin utan sittring ska vara 460mm och 480mm inklusive sittring.
17	1	WC-stol väggmonterad	Väggmodell med förhöjd spolknapp med löstagbar sittring och lock i hårt material. Spolvolum 6 liter.Väggmodell är att föredra av hygieniska städskäl. Sitthöjd från färdigt golv till överkant porslin utan sittring ska vara 460mm och 480mm inklusive sittring.
18	2	Toalettarmstöd	Låsbart med stödben. Dämpad fällning & engreppsmanövrerad.
19	2	Pappersrullehållare	Pappersrullehållare. Hållare ska monteras med rivkanten utåt från wc-stol och ej inkräkta på det fria utrymmet mellan armstöden.
20	2	Krokär	Skotkrok (halv), krom. Placeras med underkant 900-1000mm öfg samt 1500-1600mm öfg.
21	1	Skötbord uppfällbart	Skötbord, monteras på vägg.
E1	1	Nödlarm	Anropsapparat patientsignal, placering 550mm öfg vid WC-stol. Kompletteras med anropsknapp på sladd som fästs på ett av armstödens framkant.
E2	1	Nödlarm	Anropsapparat patientsignal, placering 200mm öfg på låssidan vid dörr.
E3	1	Nödlarm	Anropsapparat patientsignal med återställare, placering 700mm öfg på låssidan vid dörr.
E4	1	Brandlarm	Optiskt larmdon för brandlarm, placering höjd 2015mm öfg, bör placeras på vägg vid dörrens handtagssida vid ök dörr. Gäller endast i publika toaletter, ej inne på enskild verksamhet.
E5	1	Belysningsarmatur, på vägg	Ljusarmatur på vägg placeras 2000mm öfg centriskt ovanför tvättställ. 300 lux.
E6	1	Belysningsarmatur, i tak	Ljusarmatur placeras centriskt i tak. Krav enligt standard.
E7	1	Indikeringstablå	Indikering med summer och ljussignal. Utförande anpassas till vart patientsignal-larmet är kopplat.
E8	1	Strömbrytare	Strömbrytare placeras närbar från rullstol, 1000mm över golv. Ska vara kontrastmarkerad. Används närvarosensor ska belysningen ändas direkt när dörren öppnas och vara tänd under hela besöket.

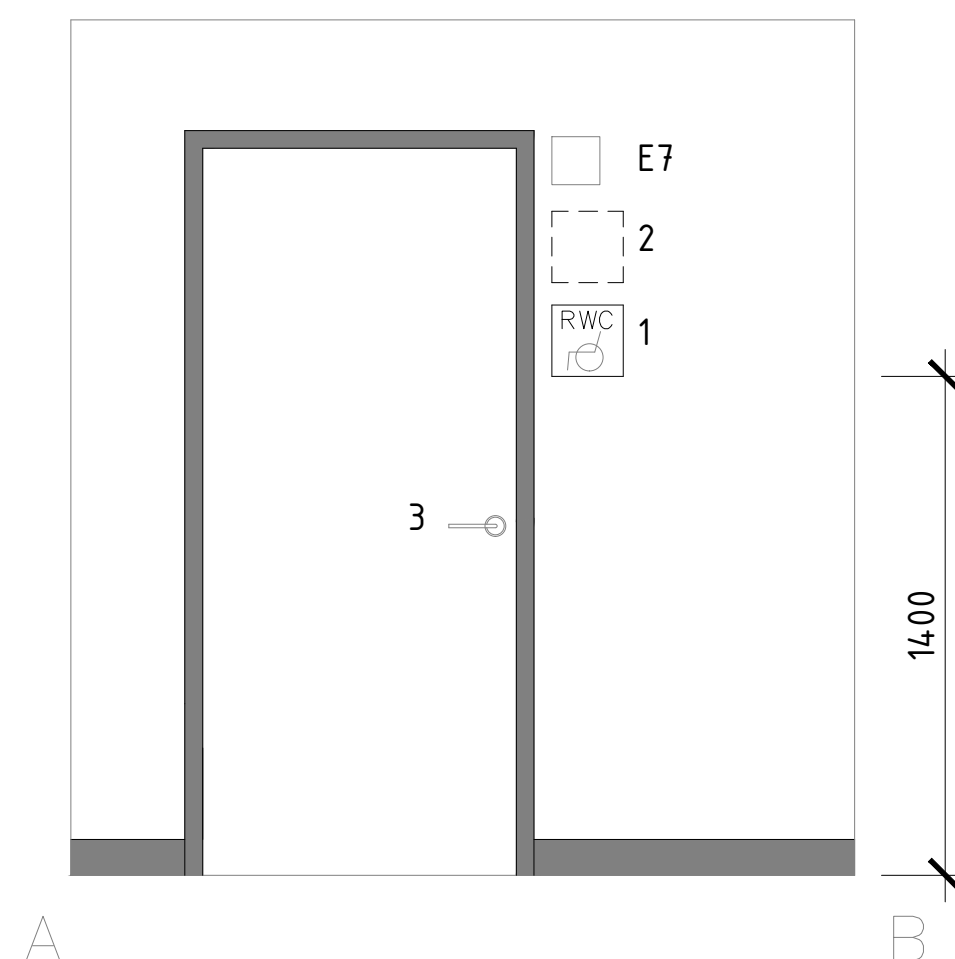

FODER OCH/ELLER DÖRRBLAD MED SKILLNAD MINST
0,4 ENHETER I LJUSHET MOT OMGIVANDE YTOR

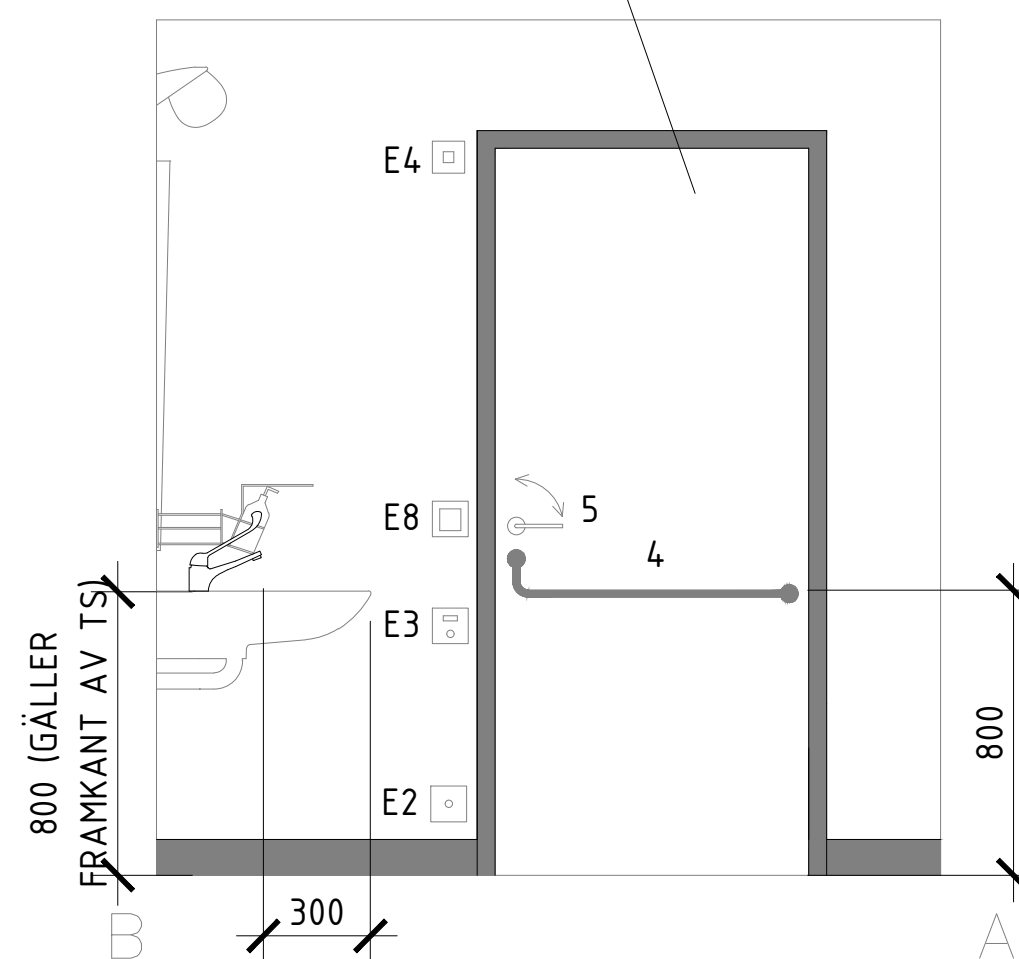

FÖRESKRIFTER

DENNA TYPRUMSRITNING AVSER TILLGÅNGLIG TOALETT
(RWC) UTAN KRAV PÅ ERGONOMISK ARBETSYTÅ
FÖR PERSONAL/ASSISTANS OCH HJÄLPMEDEL.
RUMSSTÖRLEK, INREDDNING OCH FRIA MÅTT SKA
ALLTID BEAKTAS VID NY- OCH OMBYGGNATION.
FINNS KRAV ELLER BEHOV FÖR PERSONAL ATT
ASSISTERA/HJÄLPA TILL SKA TYPRUMSRITNING
01 RWC, DUSCH 2400x2400 ELLER
02 RWC, DUSCH 2400x2200 ANVÄNDAS.
ALLA MÅTT ANGES I MILLIMETER, DÄR EJ ANNAT
ANGES.

AVSTEG KAN GÖRAS OM VERKSAMHETEN SÅ
KRÄVER, DOCK SKA LOCUM KONTAKTAS FÖR
GODKÄNNANDE INNAN BESTÄLLNING.

ALL MONTERING SKALL SKE MED ROSTFRIA
FÄSTDON.

ALL HÅLTAGNING I YTSKIKT SKALL TÄTAS MED
KLAR VÅTRUMSSILIKONFOGMASSA.

TYPRUMSRITNING FÖR RWC GÄLLER ÄVEN
SPEGELVÄNT, MIIN MÅTT 2200 x 2200 MM.

INREDNING SKA ALLTID PROJEKTERAS OCH
BESTÄLLAS I SAMRÅD MED VERKSAMHETEN.

HÄNVISNINGAR

FÖR YTERLIGARE MÅTT OCH INFORMATION
HÄNVISAS TILL LOCUMS RIKTLINJER FÖR FYSISK
TILLGÄNGLIGHET. www.locum.se

FÖRKLARINGAR

- (V1) VÄGGKULÖR MED SKILLNAD MINST 0,4 ENHETER
 I LJUSHET MOT UTRUSTNING; GOLV OCH DÖRR
 (G2) GOLVKULÖR MED SKILLNAD MINST
 0,4 ENHETER I LJUSHET MOT UTRUSTNING
 GOLV OCH DÖRR

KRAVSTÄLLANDE MÅTT

SIDA OM TVÄTTSTÄLL - NÄRMAST VÄGG	<70 MM - >230 MM
FRAMKANT TOALETSTOL - TVÄTTSTÄLL	800 MM
SIDA OM TOALETSTOL - FRITT	900 MM
FRITT MÅTT FRAMFÖR TOALETSTOL	1500 MM
FRITT PASSAGEMÅTT DÖRR	840 MM
FRITT MÅTT VID IN- OCH UTSIDA OM DÖRRTRYCKE	700 MM
FRITT MÅTT SIDA OM TVÄTTSTÄLL - NÄRMAST VÄGG FÖR STÅDBARHET	40 MM

RUMSBREDD AVSER FRITT MÅTT
MELLANDÄRDIGSTÄLLDA YTSKIKT

BET	ÄNDRINGEN AVSER		SIGN	DATUM
TYPTRUMSRITNING  VÄRDEN FÖR VÄRDEN				
BYGG- HERSK	LOCUM AB		Tel. 08-690 70 00 Fax. 08-690 70 30	
UNDERVISNING	RITAD AV	HANDLAGGARE		
DATUM	ANSVARIG	-		
2026-01-14	-			
TILLGÅNGSLIGHET TYPTRUMSRITNING 03 RWC 2200X2200, 2200X2500				
SKALA	NUMMER			BET
1: 20	TGH-A-40-4-003			

Originalformat:A1