

FÖRESKRIFTER

ALLA MÅTT ANGES I MILLIMETER, DÄR EJ ANNAT ANGES.

AVSTEG KAN GÖRAS OM VERKSAMHETEN SÅ KRÄVER, DOCK SKA LOCUM KONTAKTAS FÖR GODKÄNNANDE INNAN BESTÄLLNING.

ALL MONTERING SKALL SKE MED ROSTFRIA FÄSTDON.

ALL HÅLTAGNING I YTSKIKT SKALL TÄTAS MED KLAR VÅTRUMSSILIKONFOGMASSA.

TYPRUMSRITNING FÖR RWC GÄLLER ÄVEN SPEGELVÄNT, MIN MÅTT 2400 x 2200 MM

INREDNING SKA ALLTID PROJEKTAS OCH BESTÄLLAS I SAMRÅD MED VERKSAMHETEN.

HÄNVISNINGAR





FÖR YTTRE MÅTT OCH INFORMATION HÄNVISAS TILL LOCUMS RIKTLINJER FÖR FYSISK TILLGÄNGLIGHET. WWW.LOCUM.SE

FÖRKLARINGAR

OM- OCH NYBYGGNADSPROJEKT HAR ATT FÖRHÅLLA SIG TILL OLIKA / OBJEKTSPECIFIKA FÖRUTSÄTTNINGAR. LOCUM VÄLJER DÄRFÖR ATT ILLUSTRERA TVÅ ALTERNATIVA TYPRUM FÖR RWC MED DUSCH. TYPRITNINGARNA SKILJER SIG ÅT MED AVSEENDE PÅ RUMSSTORLEK, DET STÖRRE RUMMET KRAVSTÄLLS VID NYBYGGNATION. GEMENSAMT FÖR BÅDA ALTERNATIVEN ÄR ATT MINIMIMÅTT UPPNÅS ENLIGT TABELL.

V1 VÄGGKULÖR MED SKLLNAD MINST 0,4 ENHETER I LJUSHET MOT ÖVRIG VÄGGTYTA.

G2 GOLVKULÖR MED SKLLNAD MINST 0,4 ENHETER I LJUSHET MOT VÄGG.

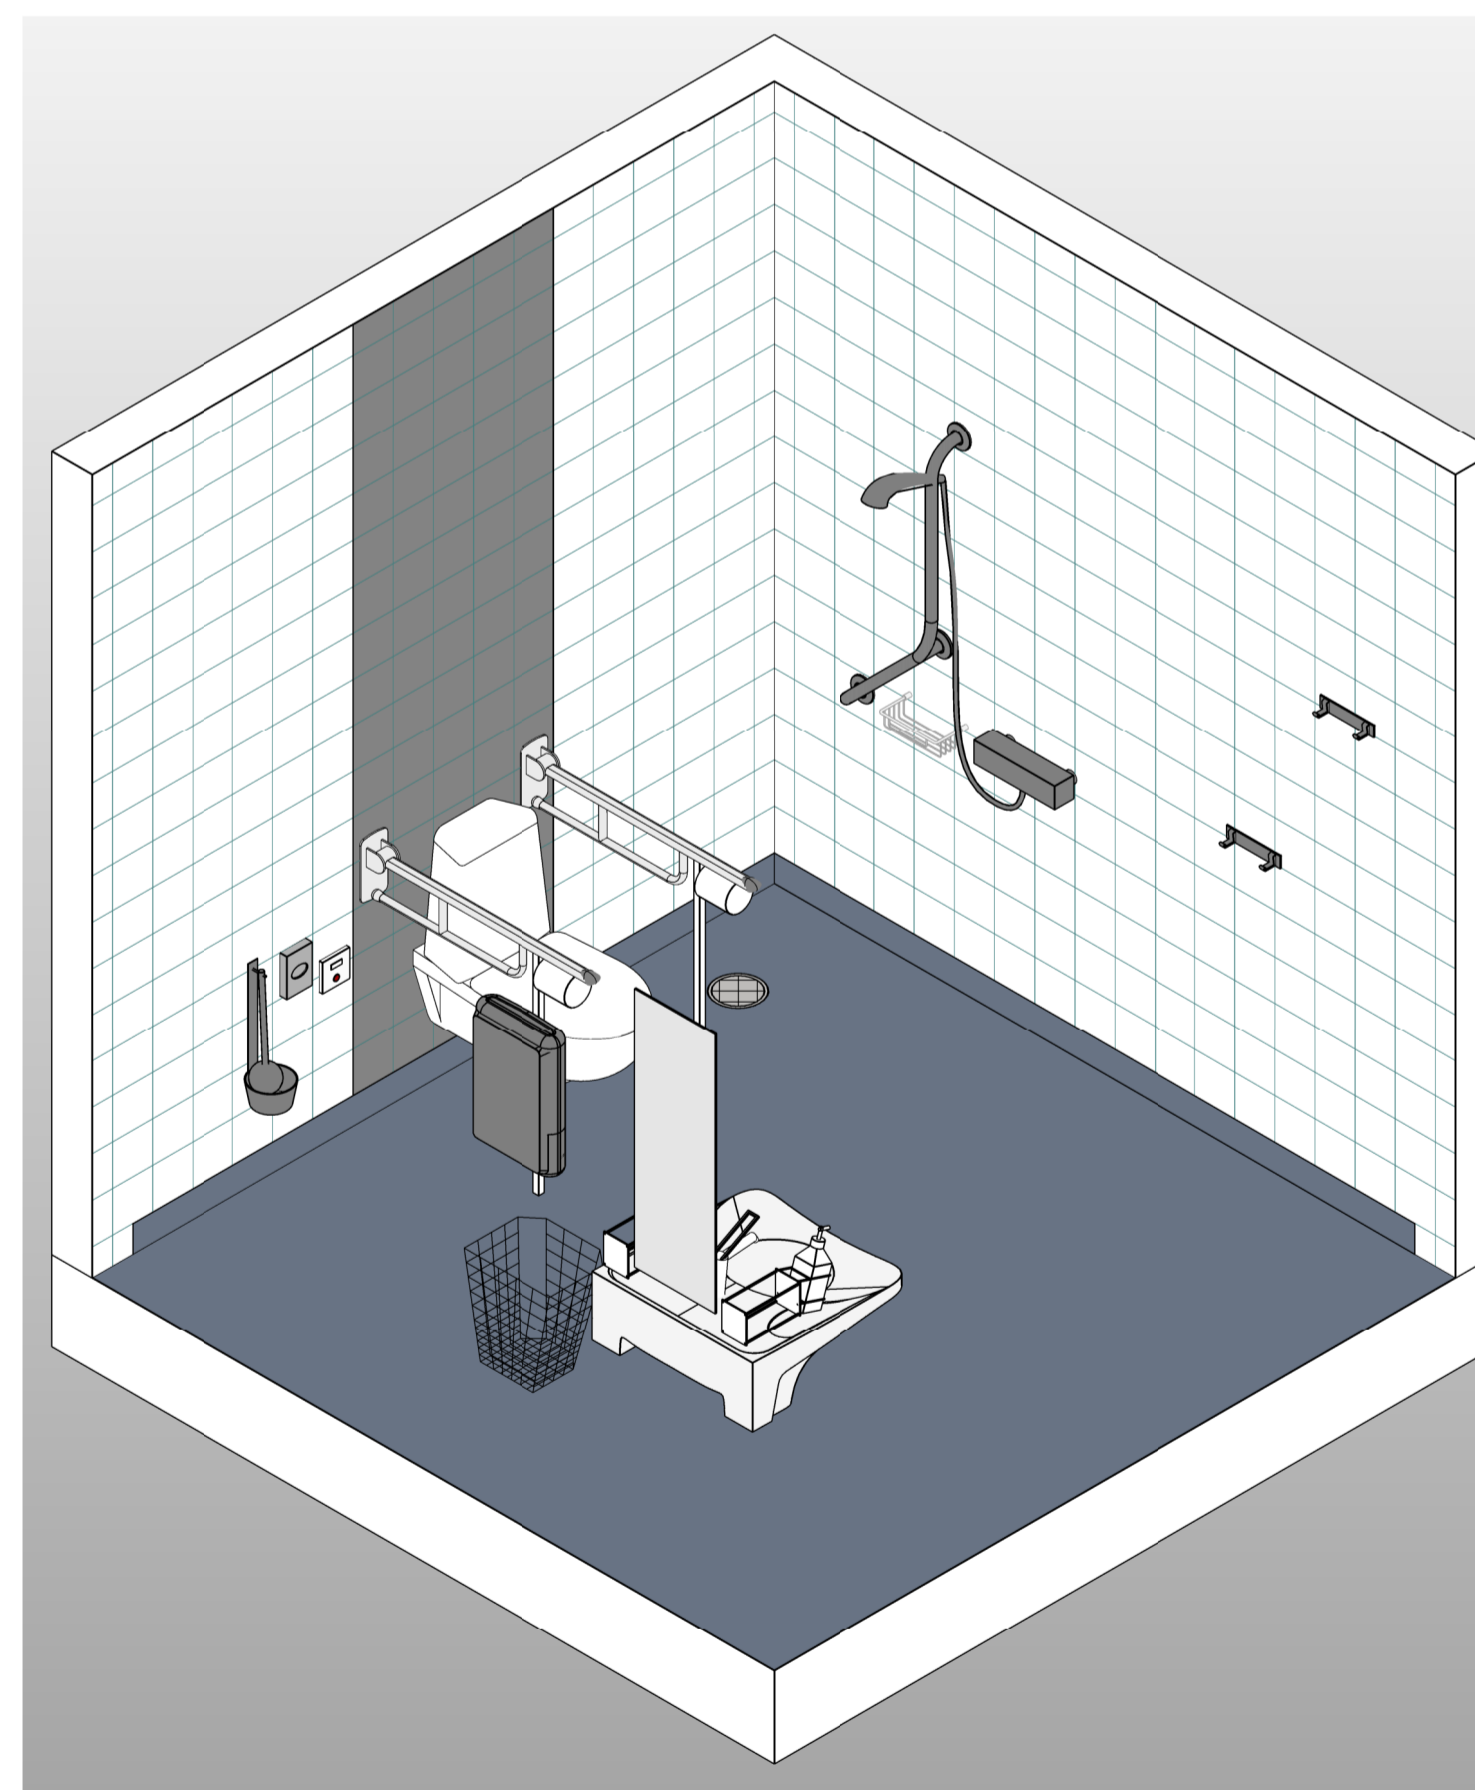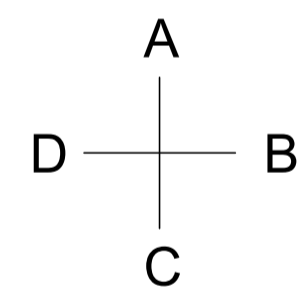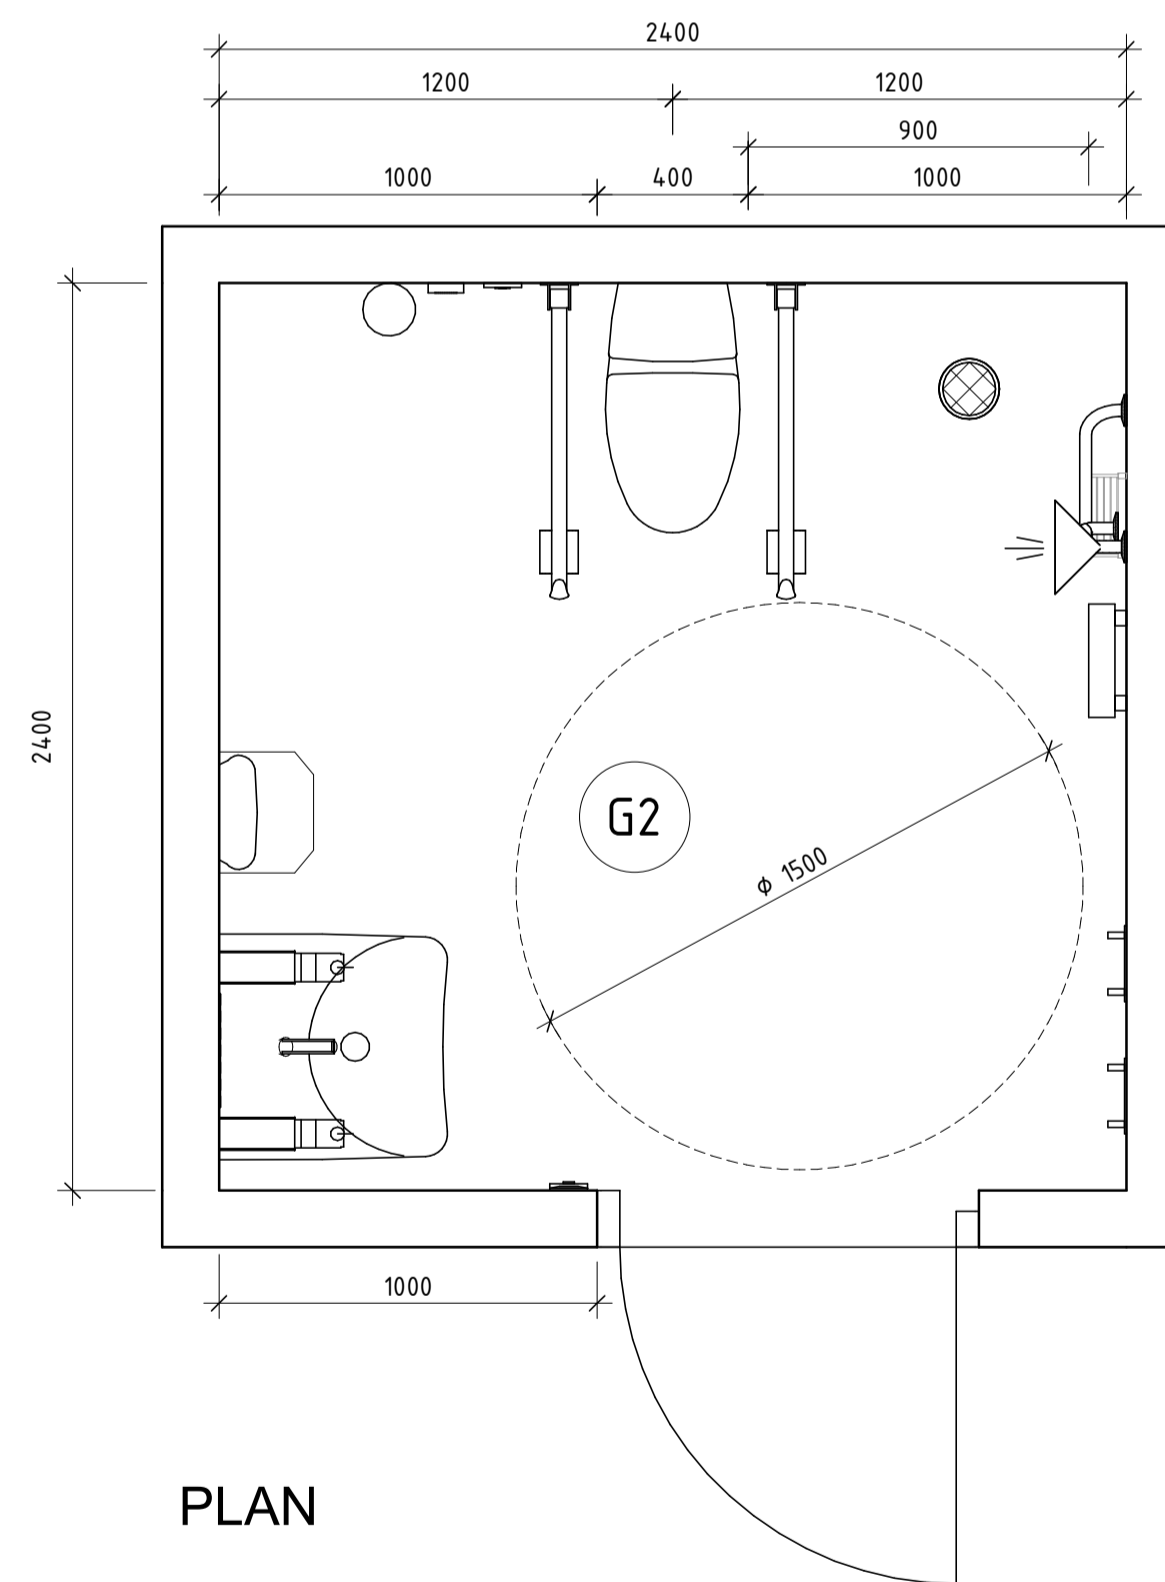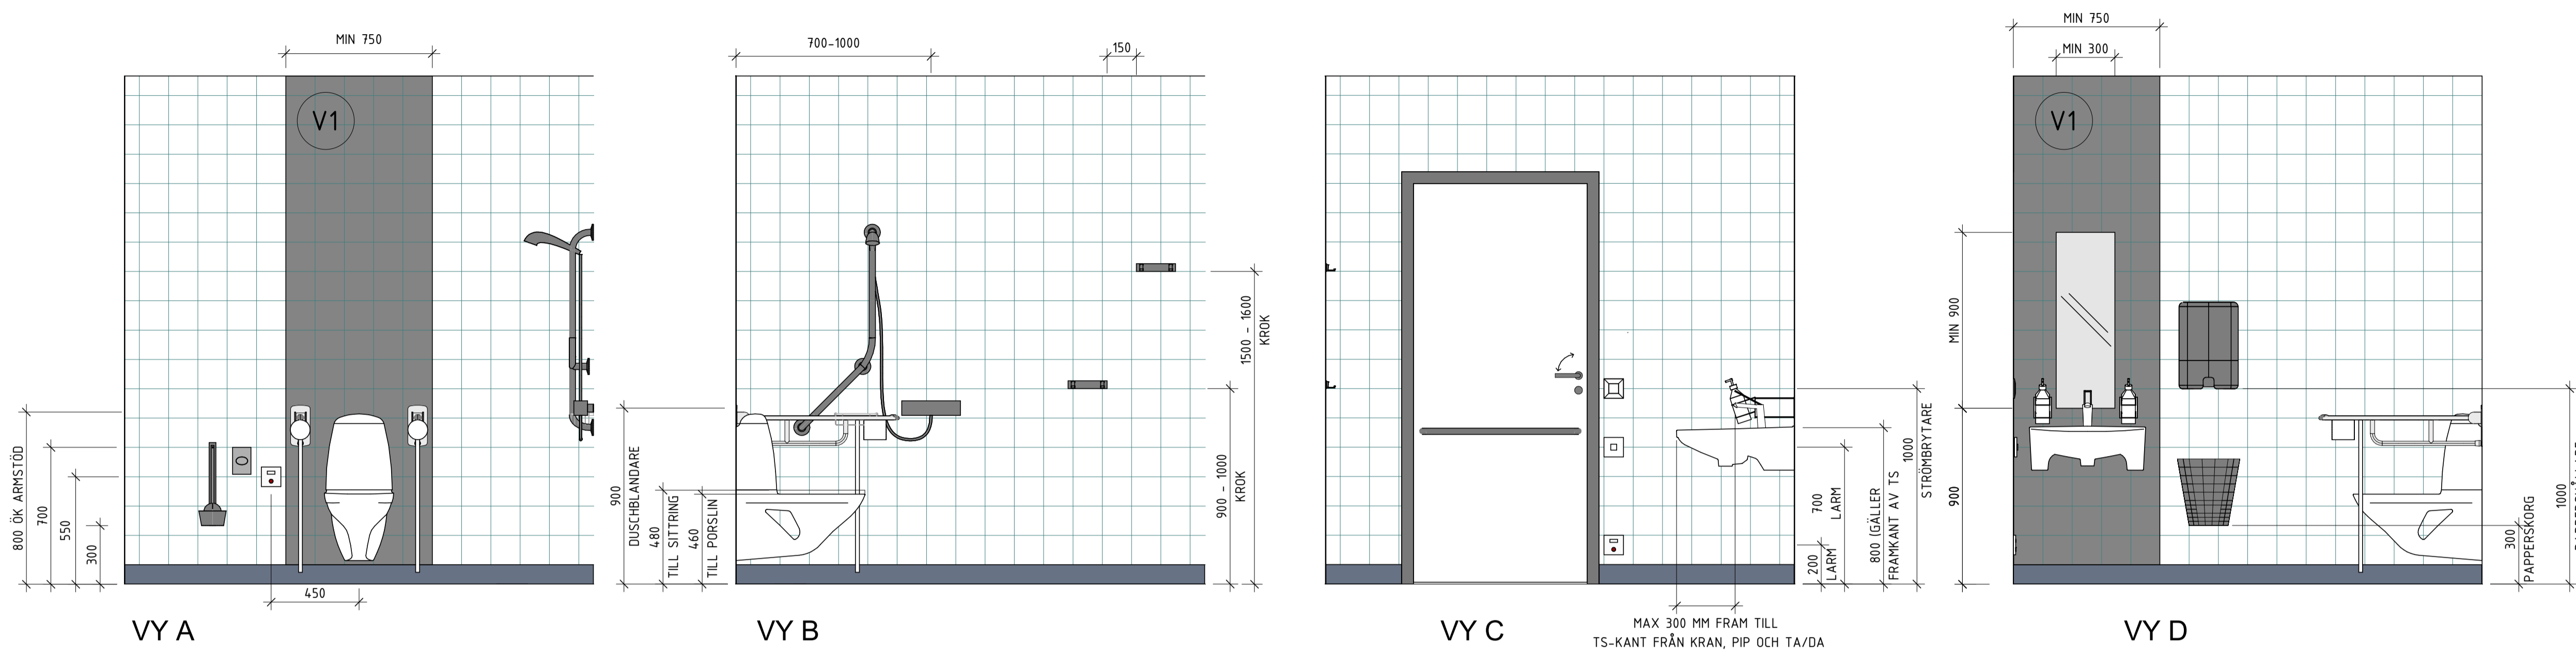

3D VY

SIDA OM TVÄTTSTÄLL - NÄRMAST VÄGG	<70 MM
FRAMKANT TOALETSTOL - TVÄTTSTÄLL	900 MM
SIDA OM TOALETSTOL - FRITT UTRYMME DÅ RULLSTOL ANVÄNDS	1000 MM
FRITT MÅTT FRAMFÖR TOALETSTOL	1500 MM
FRITT PASSAGEMÅTT DÖRR	840 MM
FRITT MÅTT IN- OCH UTSIDA OM DÖRRTRYCKE	700 MM

TYPRUMSRITNING

locum.

VÄRDEN FÖR VÄRDEN

OPPRORSM	BYGGA AV	HANDELSGÄRE
DA TYP	ANSVARIG	
2023-04-13	-	
TILLGÄNGLIGHET TYPRITNING RWC, DUSCH 2400X2400		
SKALA	NUMMER	SET
	A40.4-01	