
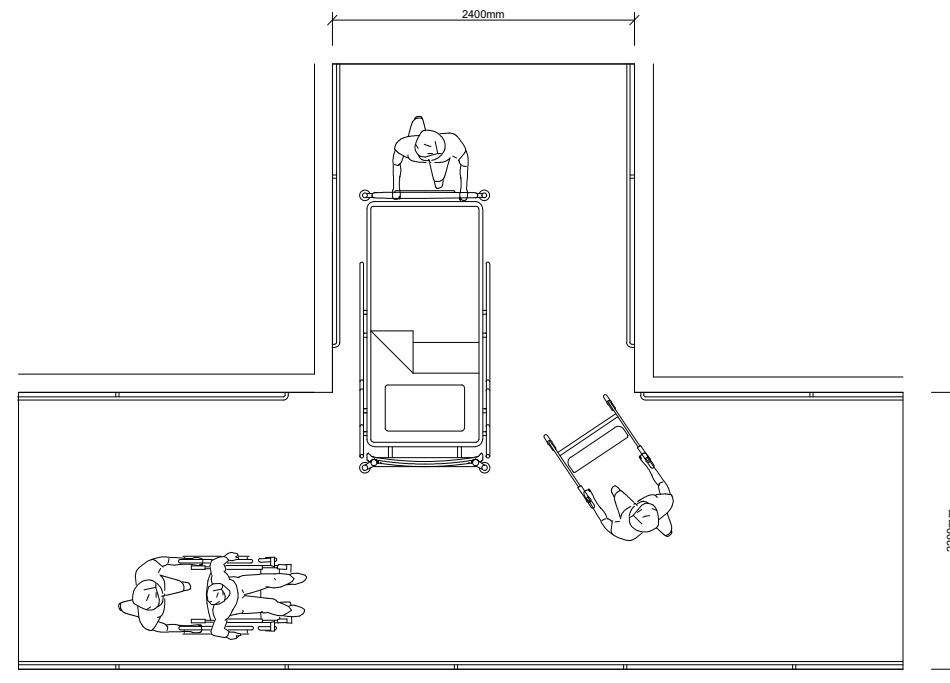
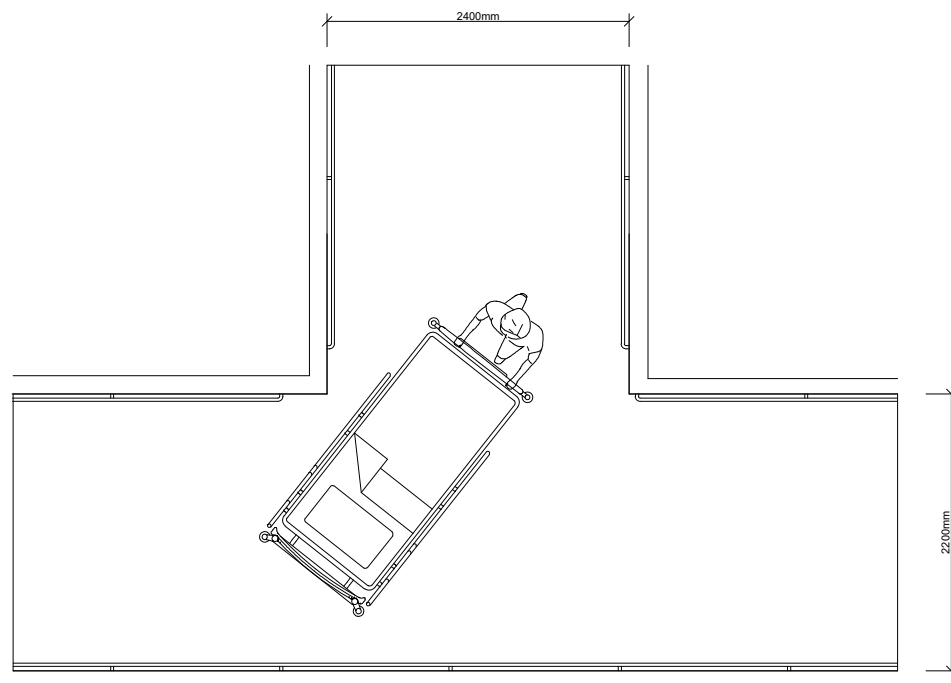


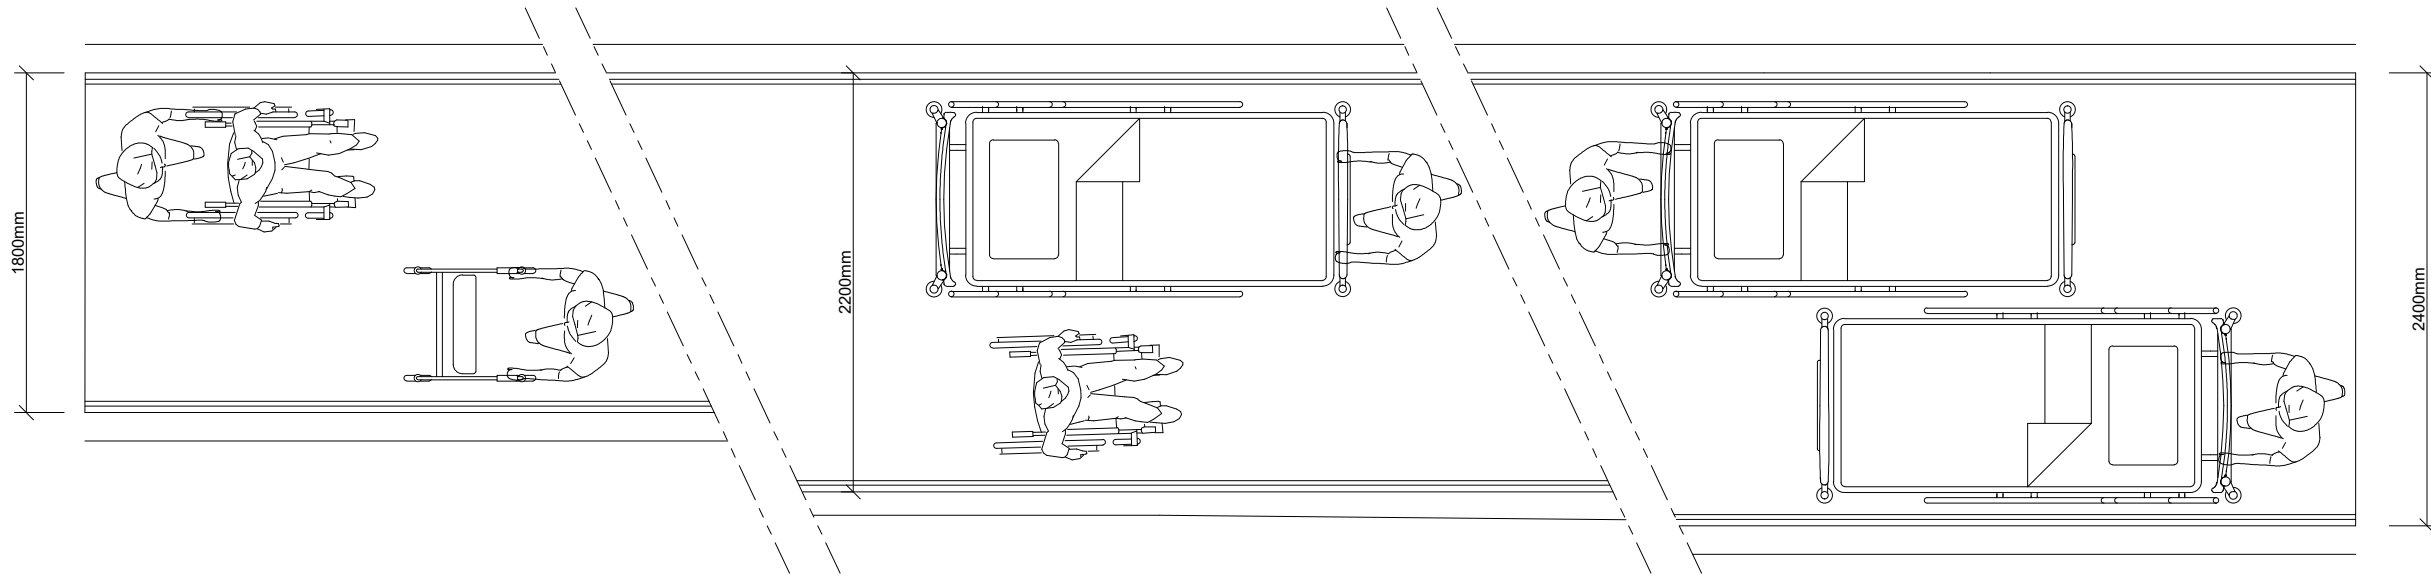

FÖRKLARINGAR

SÄNGBREDD (STANDARD)
1035 MM YTTERKANT

RULLSTOL (STANDARD)
700 MM YTTERKANT
800 MM INKLUDERAR
MANÖVERMÅN.

ROLLATOR (STANDARD)
610 MM YTTERKANT

FÖRESKRIFTER

ALLA MÅTT ANGES I
MILLIMETER, DÄR EJ ANNAT
ANGES.

SAMTLIGA MÅTT SKA
BEAKTA LOKALA
FÖRUTSÄTTNINGAR OCH
BEHOV AV TILLKOMMANDE
MANÖVERUTRYMME.

BET	ART	BESKRIVNING AVSÄTT	SKALA	DATUM
TYPRUMSRITNING				
locum.				
VÅRDEN FÖR VÅRDEN				
BYGG- HERRE	LOCUM AB			
LUPPSTÄLL- NR	RITAD AV LUCAS ÖHDÉN		HANDLÄGGARE SPEC.TILL	
DATUM 2026-01-14	ANSVÄRIG			
TYPUPPSTÄLLNING KORRIDOR T-KORS / 90 GRADERS SVÄNG				
SKALA A3 — —	RITNINGSNUMMER BYGG-A-40-1-021			BET.

OriginalformatA1

Förnamn-01-7.dwg