


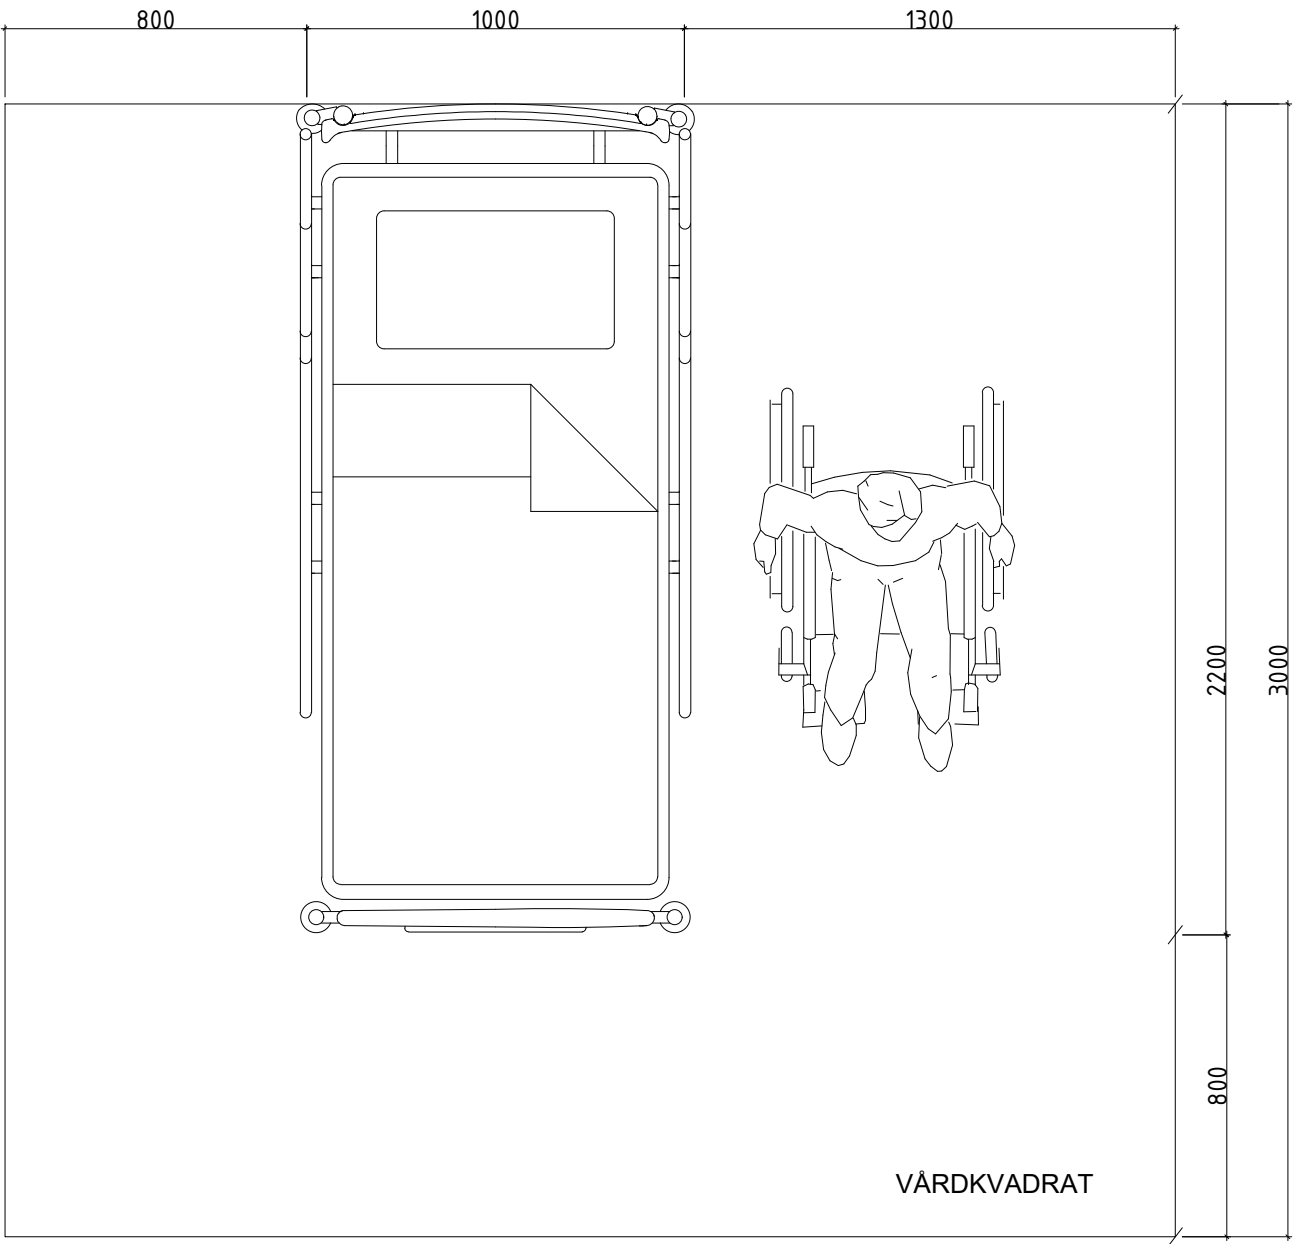

FÖRKLARINGAR

VÅRDKVADRAT

- SÅNGMÅTT STANDARD 2200x1000 MM (YTTERMÅTT)
- FLYTT FRÅN SÅNG TILL RULLSTOL (SIS)
- FRITT MÅTT 800 MM PÅ EN SIDA AV SÅNG
- FRITT MÅTT 1300 MM PÅ ANDRA SIDAN AV SÅNG
- FRITT MÅTT 800 MM NEDANFÖR SÅNGGAVEL

HÄNVISNINGAR


1. ARBETSMILJÖVERKET'S FÖRESKRIFTER (AFS)
2. BYGG IKAPP, UTGÅVA 2020
3. BOVERKET'S BYGGREGLER (BBR)
4. BYGGEGENSKAP OCH VÅRDHYGIEN (BOV)
5. LOCUMS TYPRUMSRITNING RWC DUSCH 01, 02, 03
6. PTS/CHALMERS KONCEPTPROGRAM
7. SWEDISH STANDARDS INSTITUTE (SIS)
8. SÄRSKILT BOENDE FÖR ÄLDRE - ARBETSMILJÖ (ARBETSMILJÖVERKET)

KRAVSTÄLLDA MÅTT

1. OBS! MÅTTEN I FIGUREN AVSER FÄRDIG VÄGG.
RADIATOR, MÖBLER OCH GARDEROB M.M FÅR INTE INKRÄKTA PÅ DEN FRIA YTAN.
2. ENLIGT LOCUM OCH BOV UNDERSTIGER EN VÅRDPLATS ALDRIG 3,1x3 METER.
OAVSETT PLACERING FÖR EN-/FLERPATIENTRUM, SKA UTRYMME DIMENSIONERAS SÅ ATT ANNAN INREDNING/UTRUSTNING ÄN SÅNG OCH RULLBART SÅNGBORD FÅR PLATS (EXEMPELVIS RADIATOR, TVÄTTSTÄLL, FATÖLJ OCH GARDEROB) UTANFÖR VÅRDKVADRATEN.
3. EN VÅRDKVADRAT SÄKERSTÄLLER MÅTT KRING
1 ST PATIENTSÅNG.
FÖR VÅRDRUM MED 2 ST PATIENTSÅNGAR SKA
2 ST VÅRDKVADRATER SÄKERSTÄLLAS ENLIGT RITNING.

BET	ANT	ÄNDRINGSÅRSER	SCN	DATUM
TYPRUMSRITNING				
locum.				
VÅRDEN FÖR VÅRDEN				
BYGG- HERRE	LOCUM AB			
UPPRAG NR	RITAD AV LUCAS ÖHDÉN		HÄNLAGARE VÅRDLOK	
DATUM 2026-01-14	ANSVARIG LOCUM			
VÅRDYTAN VÅRDRUM 1 PATIENT INKLUSIVE ARBETSMILJÖMÅTT 3100x3000				
SKALA A3 1:10	RITNINGSNUMMER BYGG-A-40-1-022			BET.
OriginalformatA1				

Originalformat A1

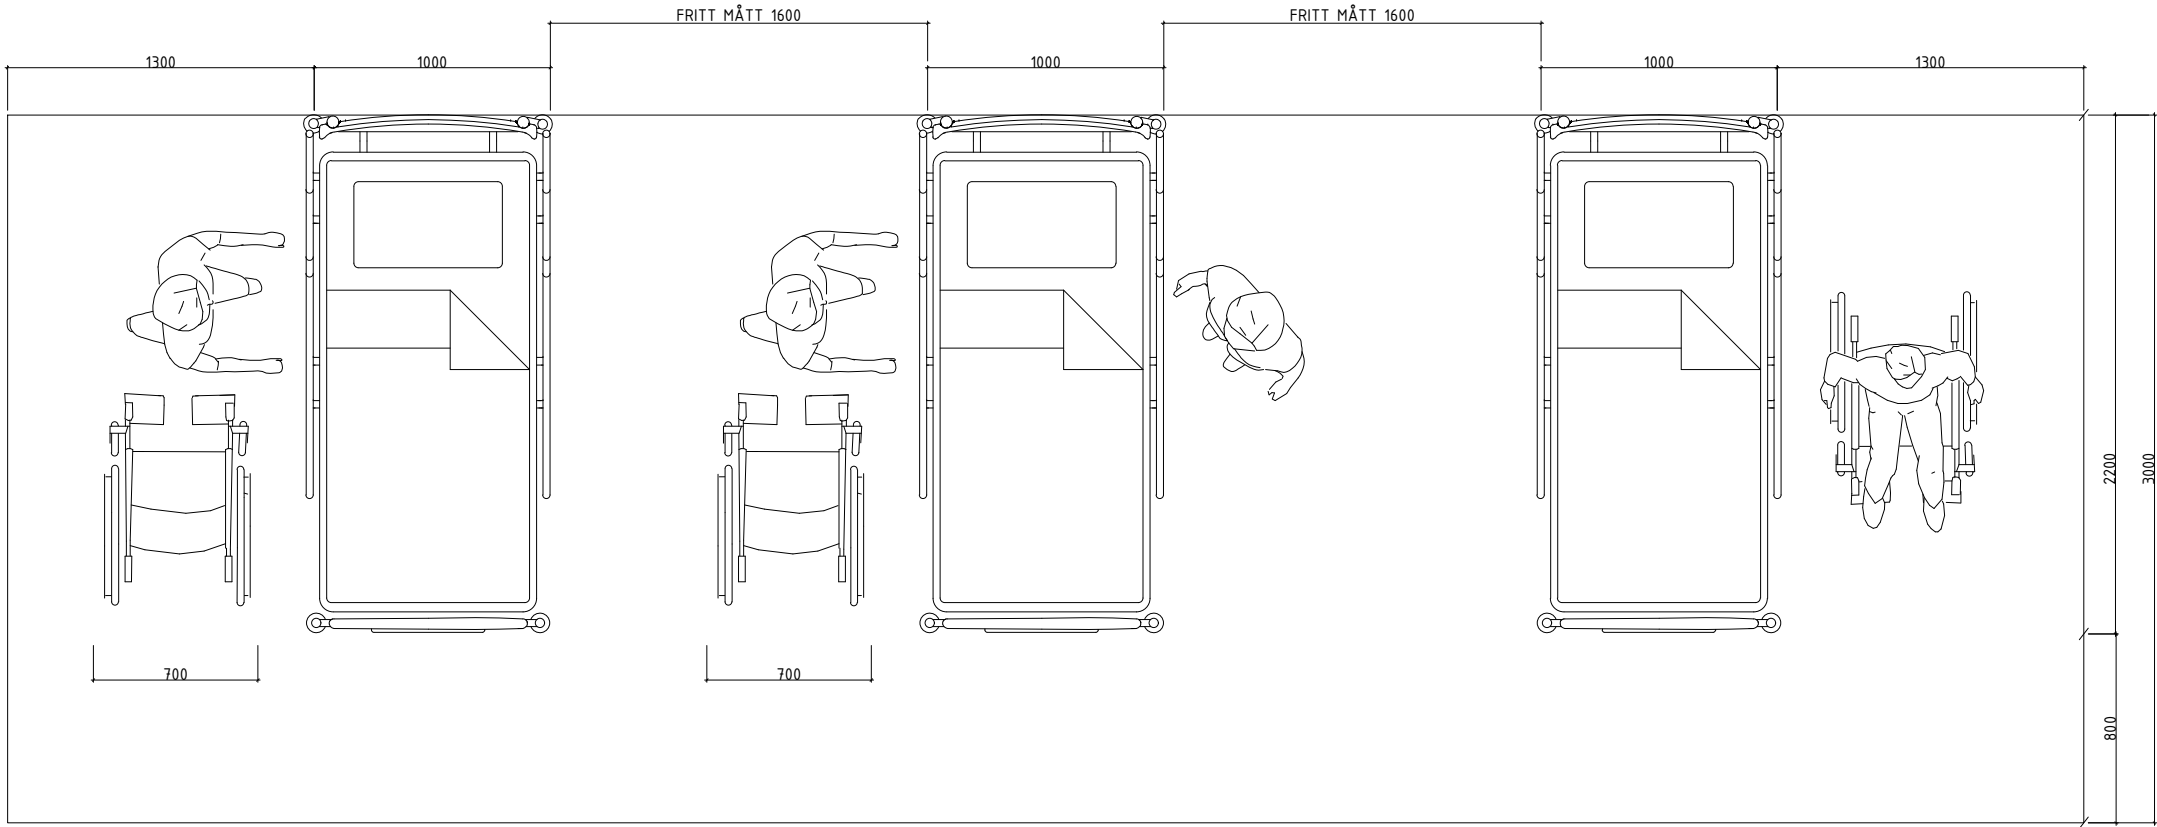

FÖRKLARINGAR

VÄRDKVADRAT

- SÄNGMÅTT STANDARD 2200x1000 MM (YTTERMÅTT)
- FLYTT FRÅN SÄNG TILL RULLSTOL (SIS)
- FRITT MÅTT 800 MM PÅ EN SIDA AV SÄNG
- FRITT MÅTT 1300 MM PÅ ANDRA SIDAN AV SÄNG
- FRITT MÅTT 800 MM NEDANFÖR SÄNGGAVEL

HÄNVISNINGAR

1. ARBETSMILJÖVERKET'S FÖRESKRIFTER (AFS)
2. BYGG IKAPP, UTGÅVA 2020
3. BOVERKET'S BYGGREGLER (BBR)
4. BYGGEGENSKAP OCH VÄRDHYGIEN (BOV)
5. LOCUMS TYPRUMSRITNING RWC DUSCH 01, 02, 03
6. PTS/CHALMERS KONCEPTPROGRAM
7. SWEDISH STANDARDS INSTITUTE (SIS)
8. SÄRSKILT BOENDE FÖR ÄLDRE - ARBETSMILJÖ (ARBETSMILJÖVERKET)

KRAVSTÄLLDA MÅTT

1. OBS! MÅTTEN I FIGUREN AVSER FÄRDIG VÄGG. RADIATOR, MÖBLER OCH GARDEROB M.M FÄR INTE INKRÄKTA PÅ DEN FRIA YTAN.
2. ENLIGT LOCUM OCH BOV UNDERSTIGER EN VÄRDPLATS ALDRIG 3,1x3 METER. OAVSETT PLACERING FÖR EN-/FLERPATIENTRUM, SKA UTRYMME DIMENSIONERAS SÅ ATT ANNAN INREDNING/UTRUSTNING ÄN SÄNG OCH RULLBART SÄNGBORD FÄR PLATS (EXEMPELVIS RADIATOR, TVÄTTSTÄLL, FÄTÖLJ OCH GARDEROB) UTANFÖR VÄRDKVADRATEN.
3. EN VÄRDKVADRAT SÄKERSTÄLLER MÅTT KRING 1 ST PATIENTSÄNG. FÖR VÄRDUM MED 2 ST PATIENTSÄNGAR SKA 2 ST VÄRDKVADRATER SÄKERSTÄLLAS ENLIGT RITNING.

BET.	ANT.	ÄNDRINGSÄND. ÄNDRE	SCN.	DATUM
TYPRUMSRITNING				
locum.				
VÄRDEN FÖR VÄRDEN				
BYGG-HERRE	LOCUM AB			
UPPDRAG NR.	RITAD AV LUCAS ÖHDÉN		HANGÅGARE VÄRDLOK	
DATUM 2026-01-14	ANSVARIG LOCUM			
VÄRDYTAN ÖVERVAKNINGSPLOTT INKLUSIVE ARBETSMILJÖMÅTT				
SKALA A3 --	RITNINGSSÄTT BYGG-A-40-1-023			BET.

Originalformat A1