
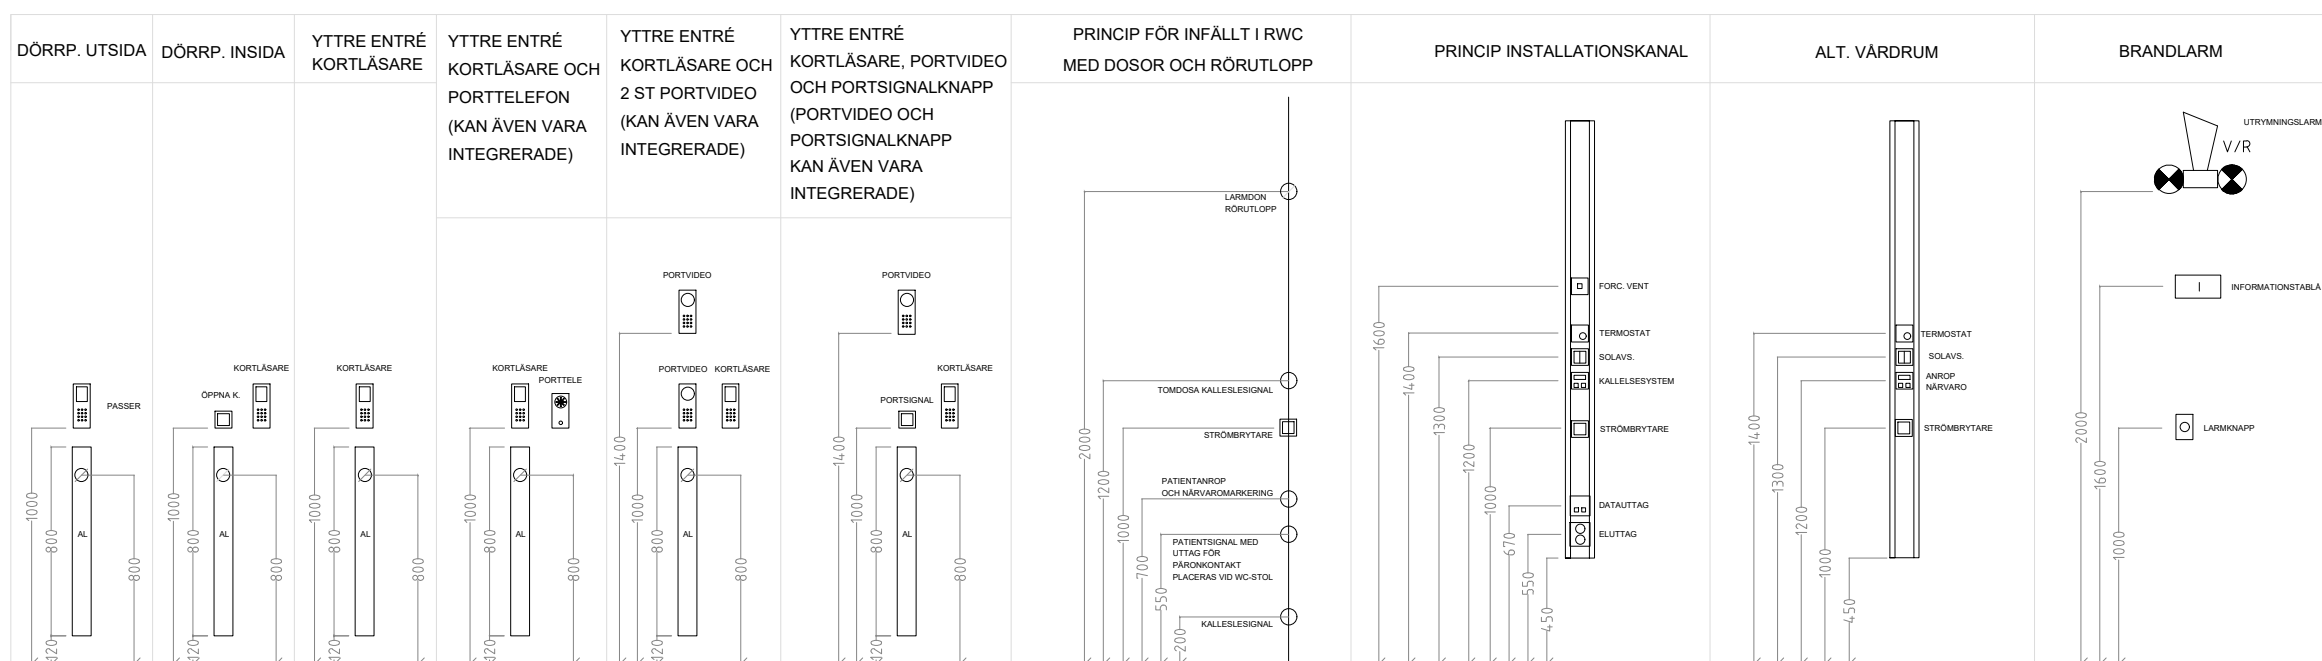


FÖRKLARING

ÖVRIGT

- DATAUTTAG INSTALLERAS MINST 50MM FRÅN KRAFTUTTAG.
- RÖRUTLOPP FÖR AKTIVERINGSLIST Ø SKA INSTALLERAS 800MM ÖFG
- AL = AKTIVERINGSLIST AL PLACERAS MINST 700MM FRITT MÅTT FRÅN DÖRRUPPSLAG, FAST HÖRN ELLER HINDER

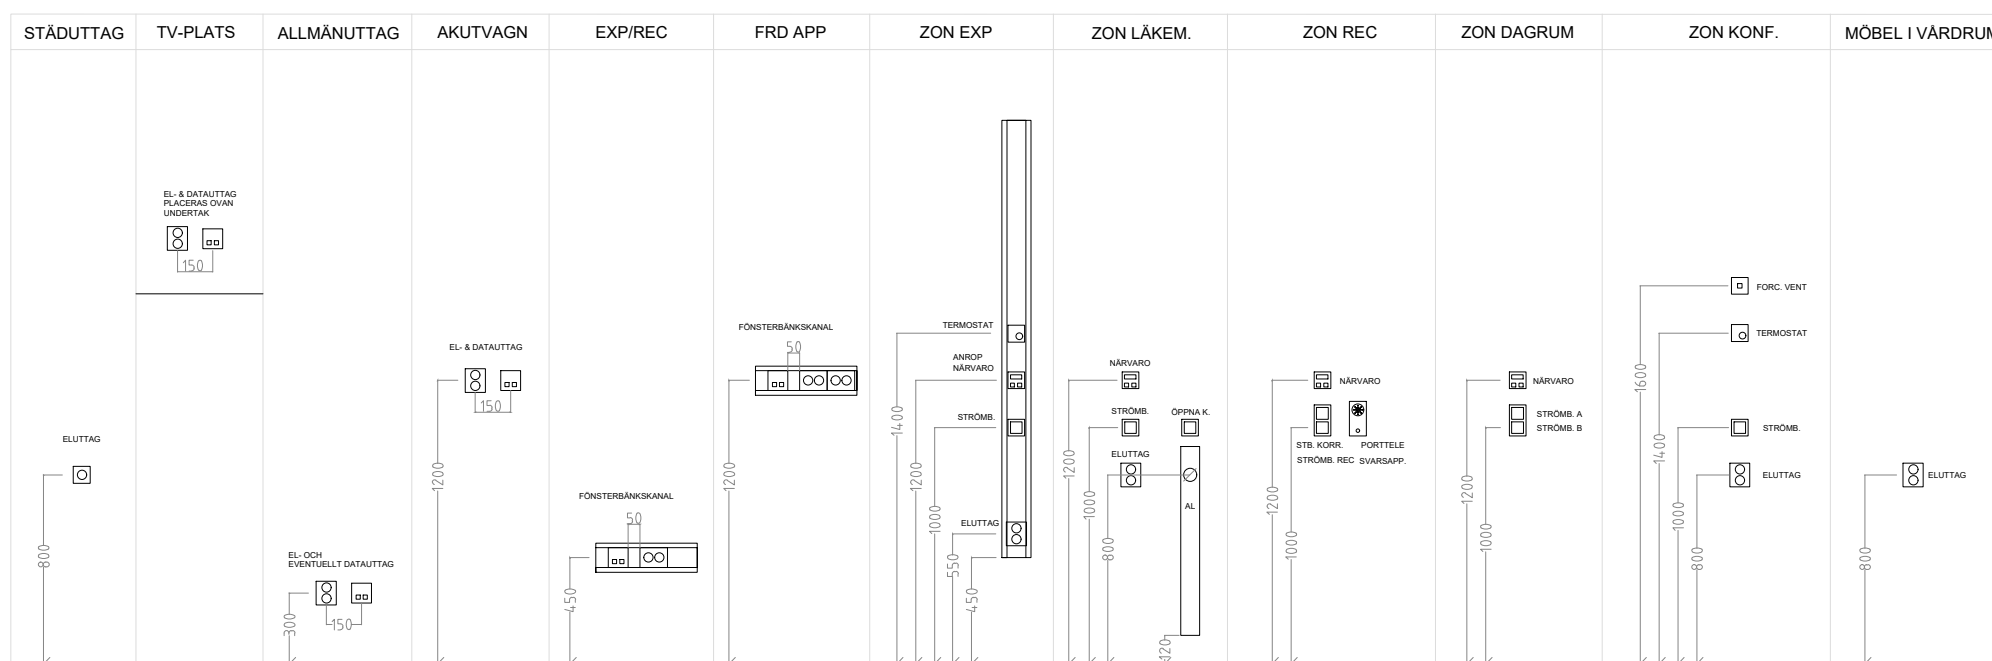

BET	ANT	ÄNDRINGEN AVSER	SIGN	DATUM
<b>BILAGA 10</b>				
<b>locum.</b>				
<b>VÅRDEN FÖR VÅRDEN</b>				
BYGG NR 0001	LOCUM AB		HANDLÄGGARE	
UPPDRAG NR	RITAD AV LUCAS ÖHDÉN	ANSVARS	HANDLÄGGARE SPEC.KRAFT	
DATUM 2023-06-12	TYPUPPSTÄLLNING MONTAGEHÖJDER APPARATER			
SKALA --	RITNINGENS NR E-60-4-000-001	BET.		