


# VÅRDRUMSPANEL STANDARD

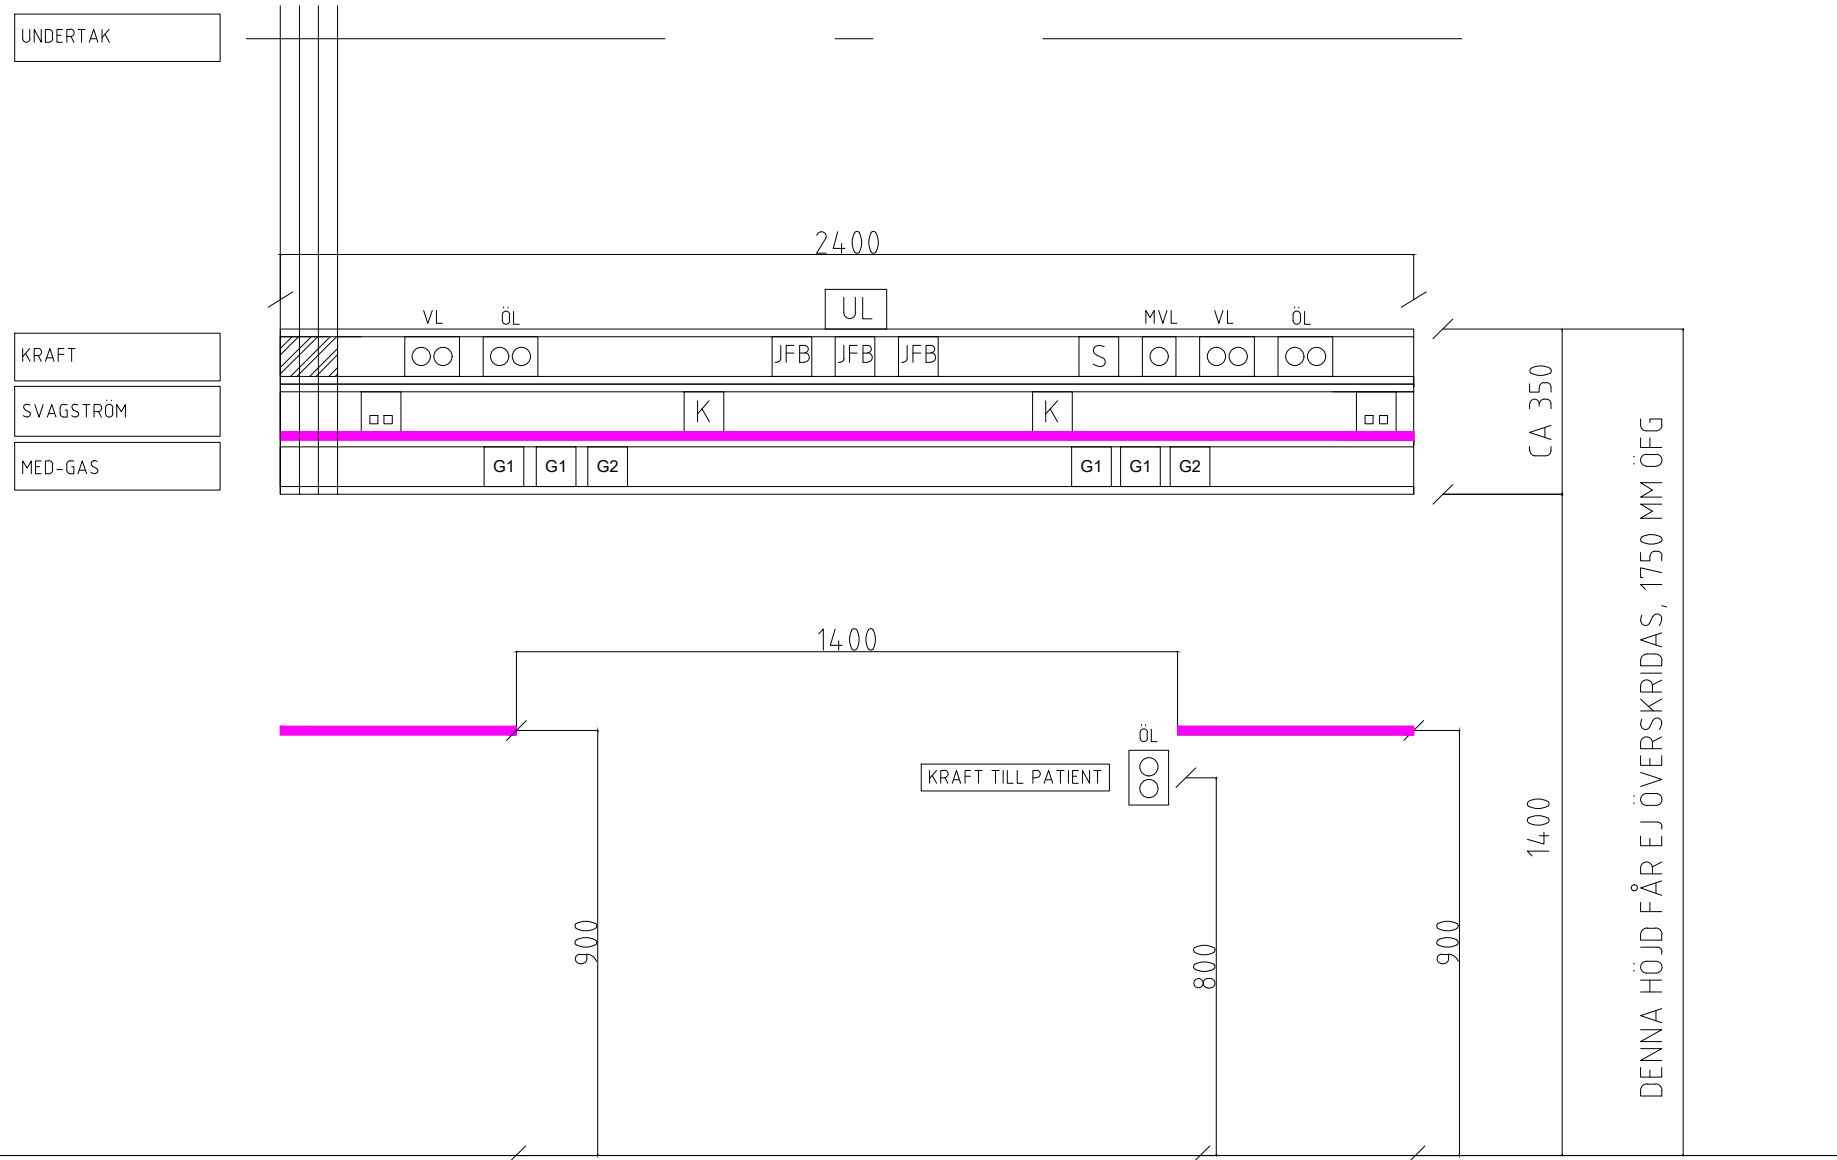

## FÖRKLARING


- KRAFTUTTAG  
ÖL/VL/MVL  
MVL UTREDS I PROJEKT
- DATAUTTAG, DUBBELT  
INKLUSIVE RJ45-UTTAG,  
PATCHKABLAGE 7,5M
- JORDFELSBRYTARE
- KALLESE SIGNAL
- ÅTERFJÄDRANDE  
STRÖMBRYTARE BELYSNING
- G1  
UTTAG FÖR ANDNINGSOXYGEN
- G2  
UTTAG FÖR ANDNINGSLUFT
- IVA-SKENA EU-TYP DIN STANDARD  
2000x25x10 MM
- IVA-SKENA EU-TYP DIN STANDARD  
500x25x10 MM
- UL  
UPPLJUS, DIMBART, SKA VARA  
INBYGGD I VÅRDRUMSPANEL
- ANSLUTNING KRAFT

## ÖVRIGT.









- KRAFTUTTAG INSTALLERAS  
MINST 200 MM FRÅN GASUTTAG.
- OVANSIDA AV VÅRDRUMSPANEL  
SKA VARA LUTANDE
- NEDFÖRINGSKANAL ANPASSAS  
EFTER UTRYMME.
- VÅRDRUMSPANEL SPEGELVÄNDS  
VID BEHOV FÖR ATT ANPASSA  
RUMMETS UTFORMNING.
- ORDNINGSFÖLJD GASUTTAG  
VÄNSTER-HÖGER SKA EJ ÄNDRAS  
OM VÅRDRUMSPANEL  
SPEGELVÄNDS

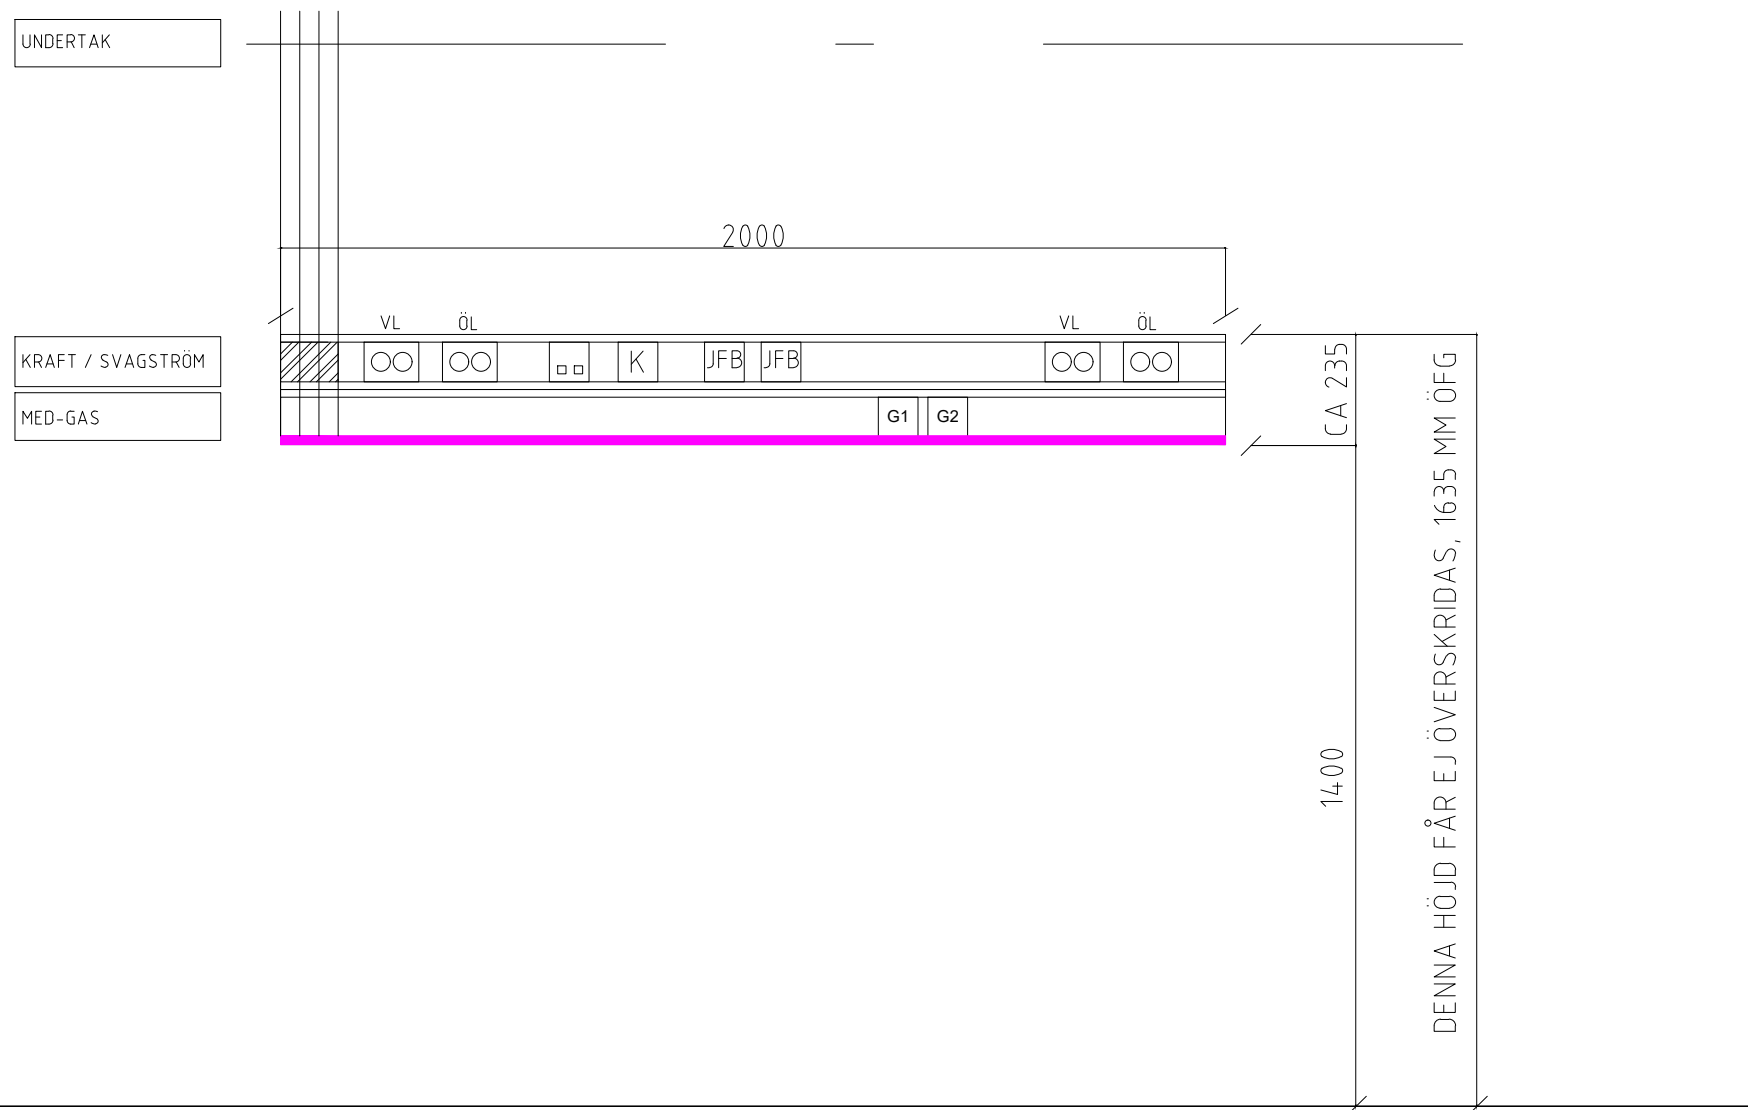BET	ANT	ÄNDRINGEN AVSER	SIGN	DATUM
<b>BILAGA 11:1</b>				
<b>locum.</b>				
<b>VÅRDEN FÖR VÅRDEN</b>				
BYGGHERR	LOCUM AB			
UPPRAG NR	UTSÄND AV	HANDLÄGGARE		
	LUCAS ÖHDÉN	LUCO		
DATUM	ÄNDRADE	VÅRDLOKALUTVECKLARE		
2026-06-09				
PRINCIPRITNING				
PANEL-STANDARD				
LOCUM TYPRITNING				
SKALA	RITNINGSNUMMER			BET.
-	P-01-7-001			

## VÅRDRUMSPANEL ENKEL

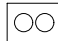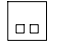
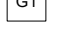
### FÖRKLARING

-  KRAFTUTTAG  
ÖL/VL
-  DATAUTTAG, DUBBELT  
INKLUSIVE RJ45-UTTAG,  
PATCHKABLAGE 7,5M
-  JORDFELSBRYTARE,
-  KALLESEIGNAL
-  UTTAG FÖR ANDNINGSOXYGEN
-  UTTAG FÖR ANDNINGSLUFT
-  IVA-SKENA EU-TYP DIN STANDARD  
2000x25x10 MM.  
MONTERAS I UK AV VÅRDRUMSPANEL
-  ANSLUTNING KRAFT

### ÖVRIGT

- KRAFTUTTAG INSTALLERAS  
MINST 200 MM FRÅN GASUTTAG.
- OVANSIDA AV VÅRDRUMSPANEL  
SKA VARA LUTANDE
- NEDFÖRINGSKANAL ANPASSAS  
EFTER UTRYMME.
- VÅRDRUMSPANEL SPEGELVÄNDS  
VID BEHOV FÖR ATT ANPASSA  
RUMMETS UTFORMNING
- ORDNINGSFÖLJD GASUTTAG  
VÄNSTER-HÖGER SKA EJ ÄNDRAS  
OM VÅRDRUMSPANEL  
SPEGELVÄNDS

BET	ANT	ÄNDRINGEN AVSER	SIGN	DATUM
<b>BILAGA 11:2</b>				
<b>locum.</b>				
<b>VÅRDEN FÖR VÅRDEN</b>				
BYGG- HERR	LOCUM AB			
UPPRÅD NR	RTAD AV	HANDLÄGGARE		
	LUCAS ÖHDÉN	LUCO		
DATUM	ÄNDLÄMNING	VÄRDLOKALUTVECKLARE		
2026-06-09				
PRINCIPRITNING				
PANEL-ENKEL				
LOCUM TYPRITNING				
SKALA	RTNINGSPER	BET.		
--	P-01-7-002			