




DISPOSITION OCH MÅTT

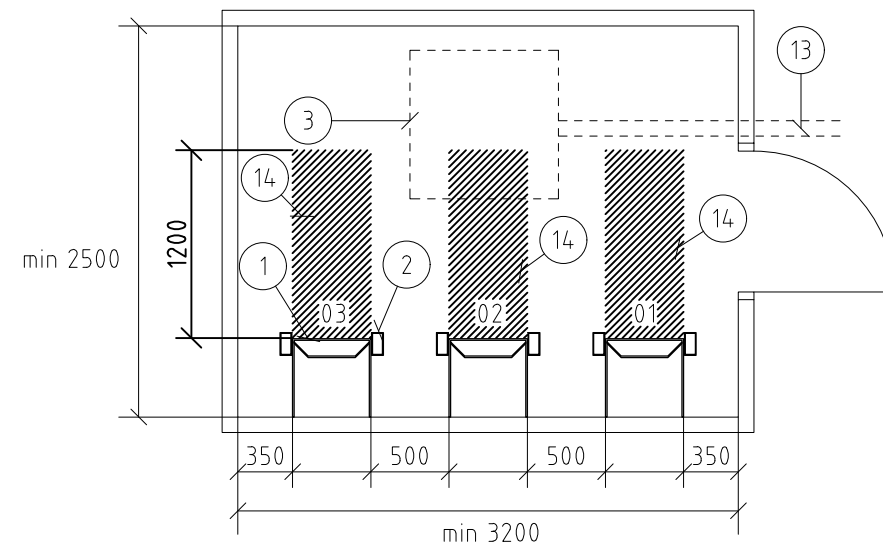

KANALISATION

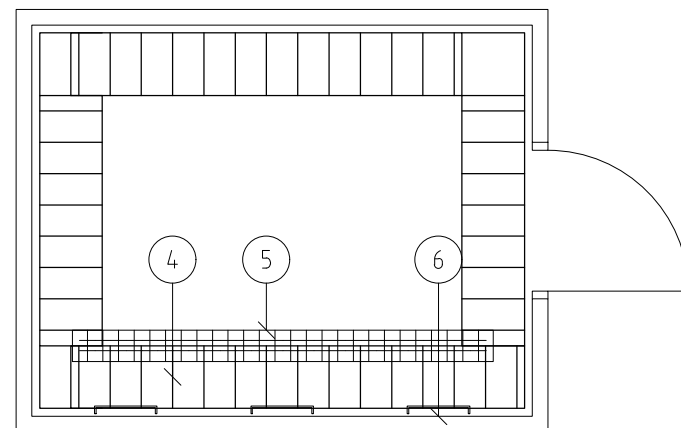

KRAFT OCH BELYSNING

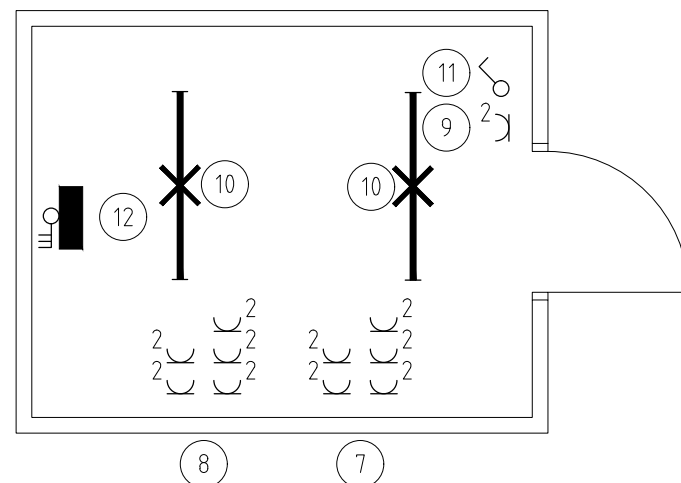

FÖRKLARINGAR


- 1 FÄLT MED FÄSTJARN L=500mm.
- 2 TRÅDLEDAREBYGEL, MINMÅTT 100mm x 50mm.
- 3 PLATS FÖR TAKMONTERAD KYLA.
- 4 KABELSTEGE B=400 MONTERAS 200mm ÖVER STATIV. TVÅ KABELVÄGAR IN TILL TDK SKALL FINNAS OCH KABEL SKA FÖRDELAS PÅ DESSA GENOMFÖRINGAR.
- 5 KANALISATION TYP NÄTSTEGE 400 MONTERAS OVPÅ STATIV. NÄTSTEGE KLIPPS UPP PÅ RESPEKTIVE SIDA AV STATIV, SAMT FÖRSES MED FASTLIMMADE GUMMISKYDD OCH BÖRJADIEBEGRÄNSARE. NÄTSTEGE MONTERAS I FRAMKANT PÅ STATIV.
- 6 KANALISATION TYP FARTYGSPLÅT 400. MONTERAS PÅ VÄGG BAKOM STATIV.
- 7 5 ST 2-VÄGS 16A ÖL ELUTTAG PLACERAS CA 700, 1000, 1300 1600 SAMT 1900 ÖVER GOLV.
- 8 5 ST 2-VÄGS 16A MVL ELUTTAG PLACERAS CA 700, 1000, 1300 1600 SAMT 1900 ÖVER GOLV.
- 9 2-VÄGS SERVICE ELUTTAG. MONTERAS 200 ÖVER GOLV.
- 10 ARMATUR TYP LED.
- 11 1-POLIG STRÖMBRYTARE FÖR BELYSNING. MATNING HÄMTAS FRÅN NÄRMASTE GRUPP.
- 12 MVL CENTRAL FÖR UTTAG TILL VID STATIV. FÅR EJ PLACERAS BREDVID STATIV.
- 13 MATNING AV KÖLDBÄRARE OCH KONDENS-VATTEN.
- 14 ARBETSUTRYMME, MIN.1200mm FRITT FRAMFÖR STATIV.

DATUM	2025-05-05		REGION STOCKHOLM	BYGGN.		BLAD	1
RITAD			FASTIGHETSNÄT GEMENSAMT LEDNINGSNÄT	VÅR BET.		SKALA	
KONSTR.			PRINCIPRITNING	BEST. BET.	 BILAGA 1.1		
GÖDK.			TDK-A				
HANDL.							

FÖRKLARINGAR

- ① DVÄRGBRYTARE 1-FAS C16A 10 KA
- ② HUVUDBRYTARE 80A

REK MATNING AVSÄKRAS 32A

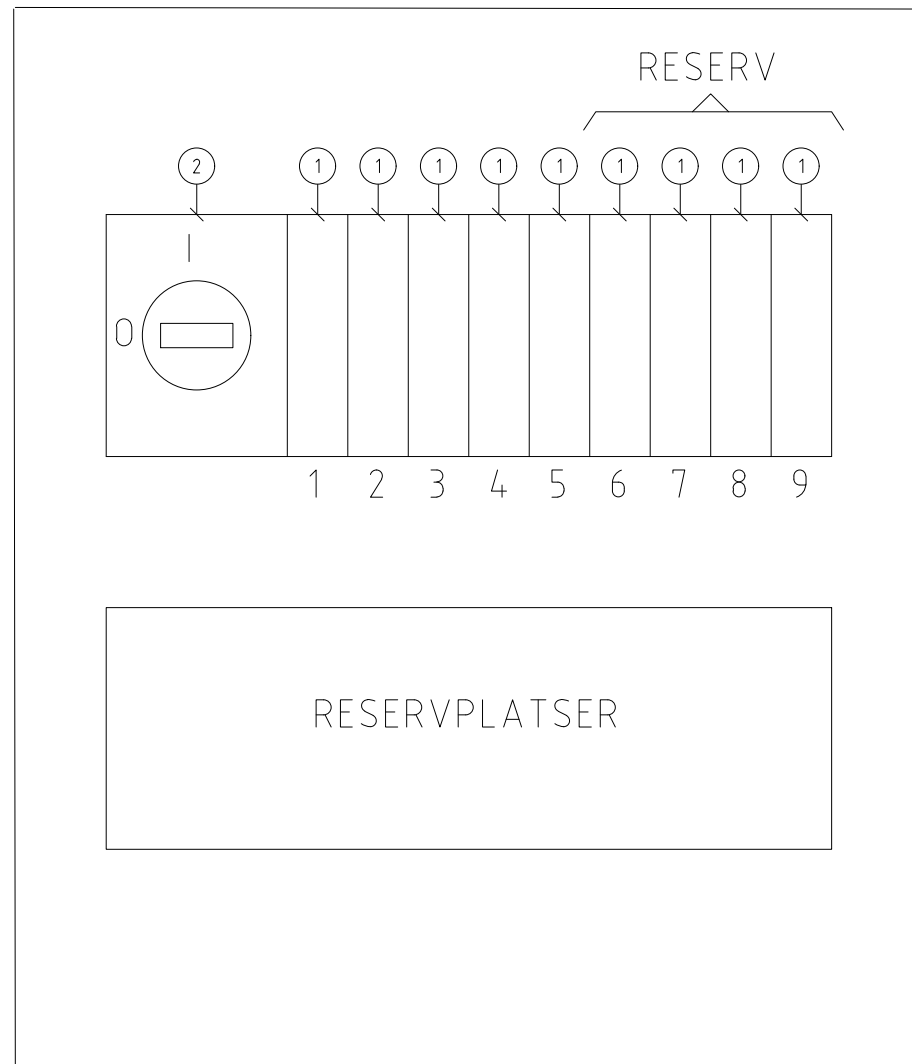


DATUM	2025-05-05
RITAD	
KONSTR.	
GODK.	
HANDL.	



REGION STOCKHOLM
FASTIGHETSNÄT GEMENSAMT LEDNINGSNÄT
PRINCIPRITNING
MVL CENTRAL I TDK-A

BYGGN.		BLAD	1
VÅR BET.		SKALA	
BEST. BET.			
			BILAGA 1.2

PRINCIPSKISS POTENTIALUTJÄMNING INOM TDK-A

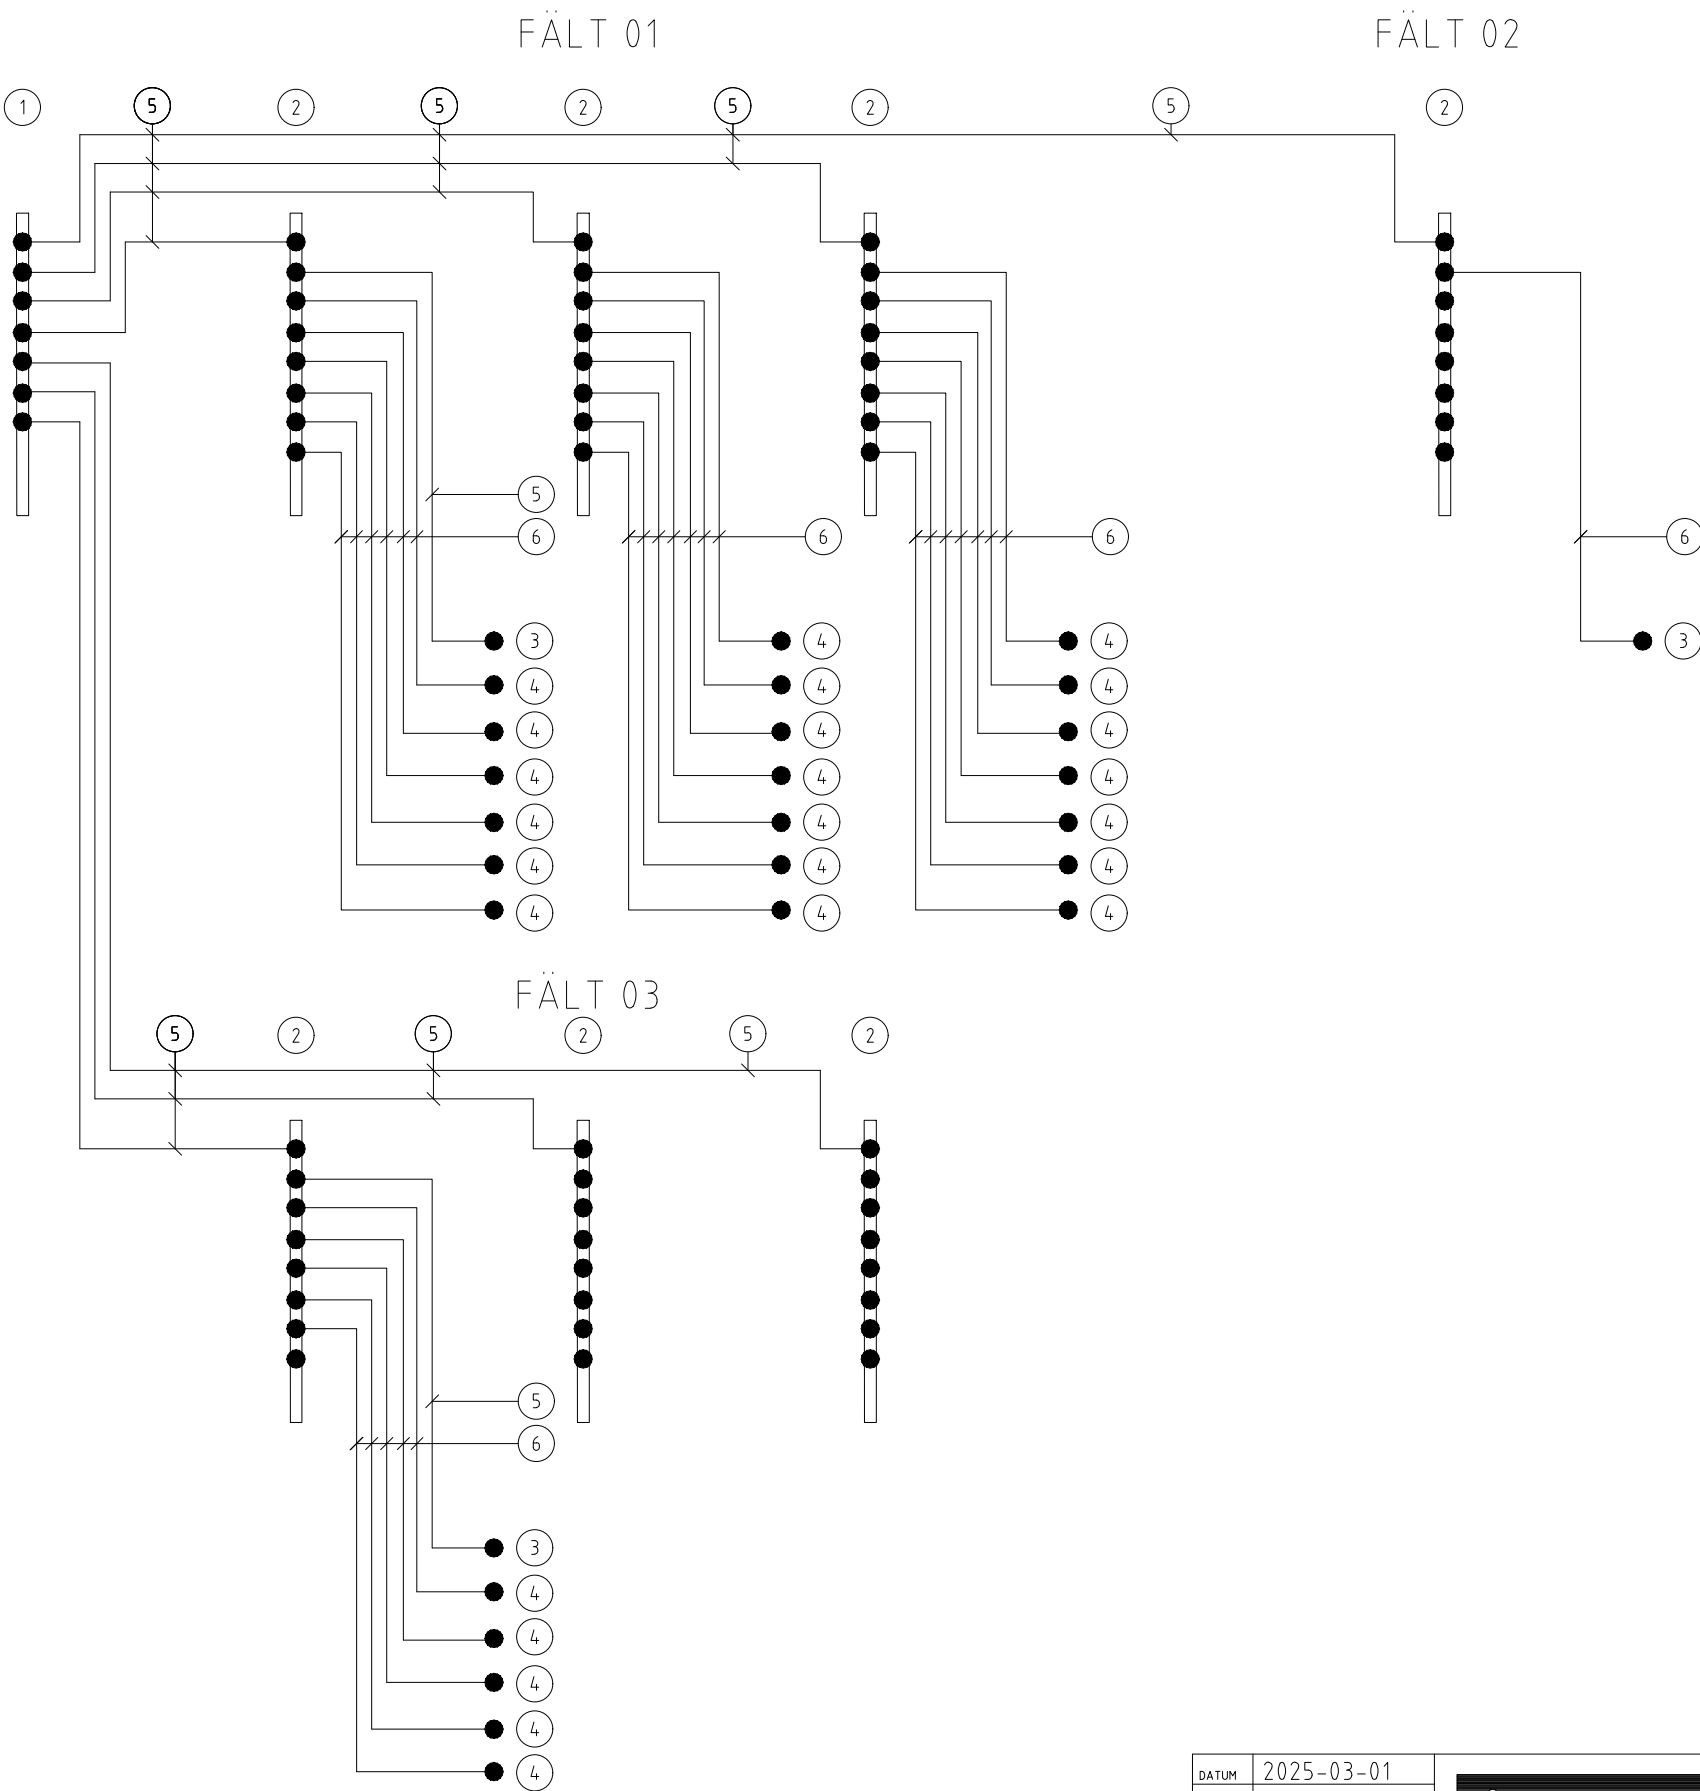

FÖRKLARINGAR

- 1 SKYDDSLEDARSKENA I MVL-CENTRAL
- 2 POTENTIALUTJÄMNINGSPLINT VID STATIV (SE BILAGA 1.2)
- 3 POTENTIALUTJÄMNING AV STATIV
- 4 POTENTIALUTJÄMNING AV PANEL
- 5 RQ 6 MM² SVART
- 6 RQ 1,5 MM² SVART

CADID: BILAGA_1.3


DATUM	2025-03-01
RITAD	
KONSTR.	
GODK.	
HANDL.	



REGION STOCKHOLM
FASTIGHETSNÄT GEMENSAMT LEDNINGSNÄT
PRINCIPRITNING
POTENTIALUTJÄMNING INOM TDK-A

BYGGN.		BLAD	1
VÅR BET.		SKALA	
BEST. BET.			

BILAGA 1.3

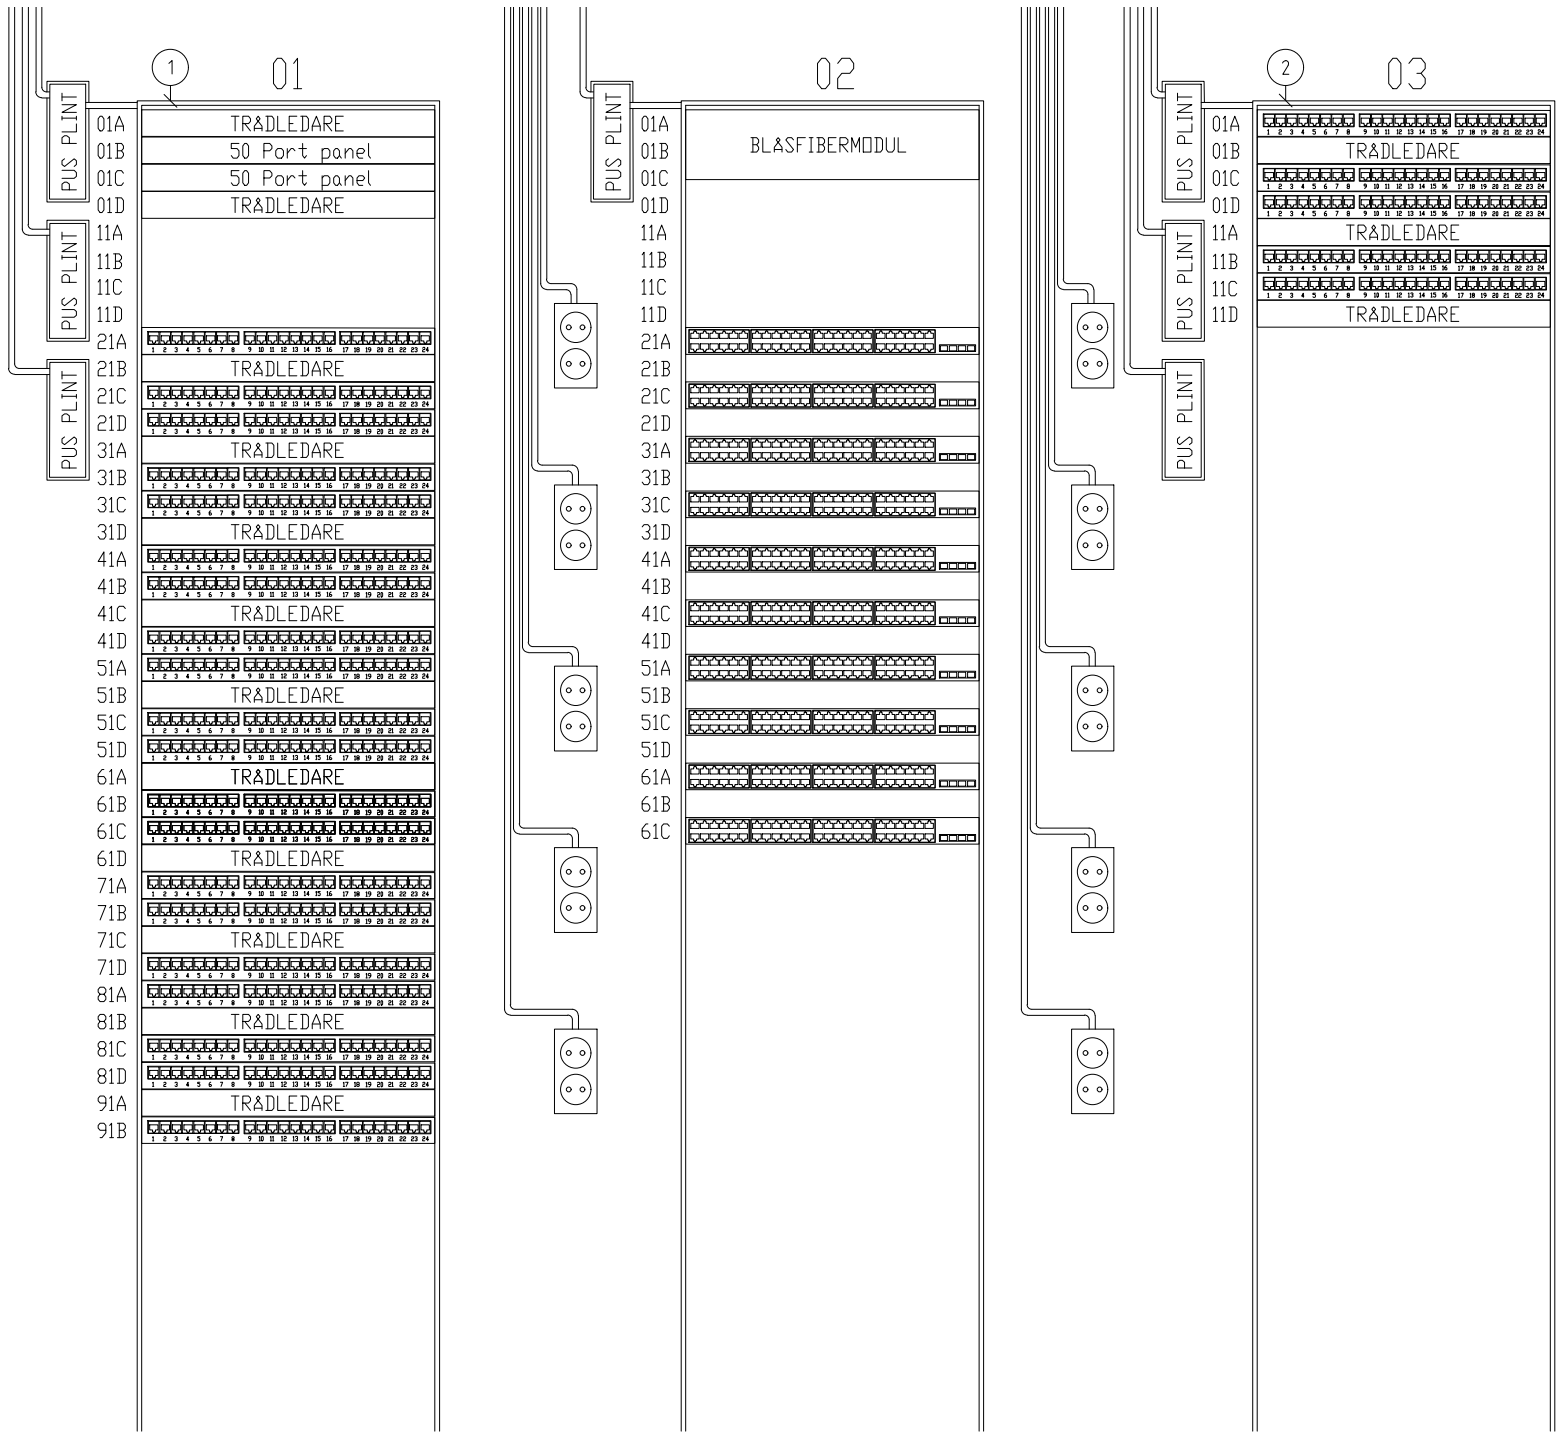

FÖRKLARINGAR

- ① PRIMÄRT STATIV FÖR SPRIDNINGSPANELER
- ② RESERV STATIV FÖR SPRIDNINGSPANELER


DATUM	2025-05-05
RITAD	
KONSTR.	
GODK.	
HANDL.	



REGION STOCKHOLM
FASTIGHETSNÄT GEMENSAMT LEDNINGSNÄT
PRINCIPRITNING
DISPOSITION UTRUSTNING TDK-A

BYGGN.		BLAD	1
VÅR BET.		SKALA	
BEST. BET.			
			BILAGA 1.4

CADID: BILAGA_15

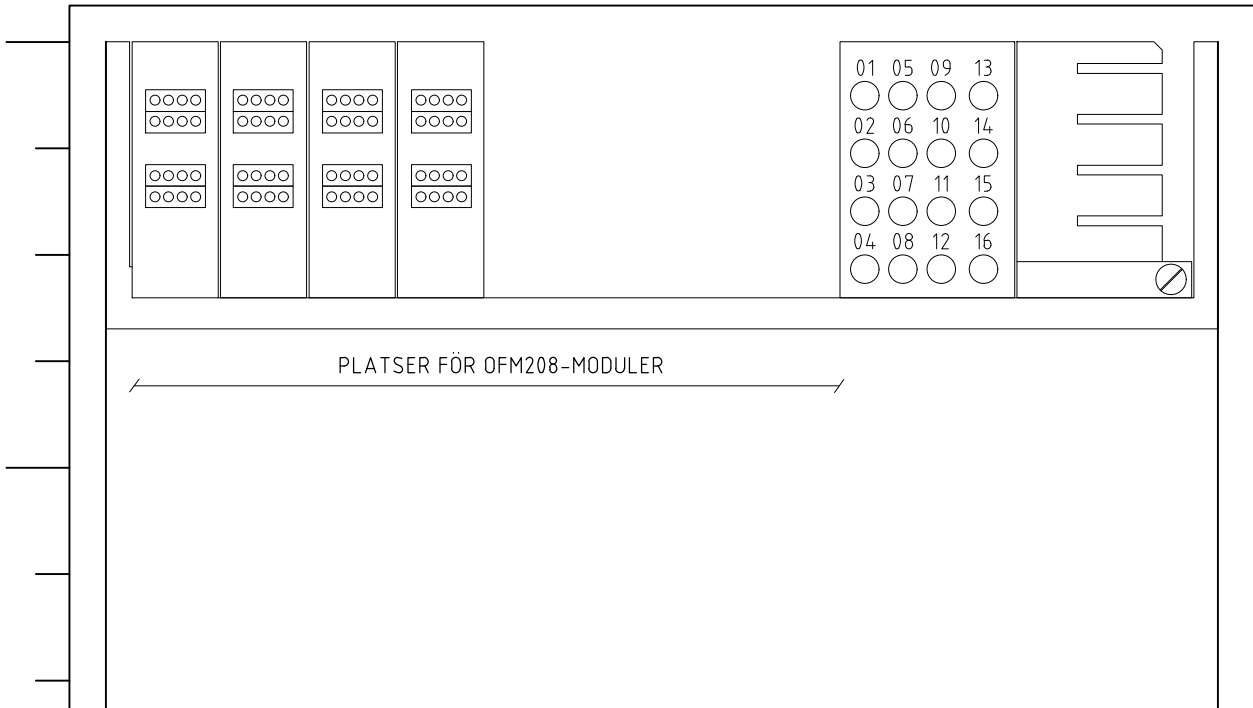

FÖRKLARINGAR

MIKROKANALISATION OCH BLÅSFIBER SKALL PLACERAS ENLIGT LOCUMSTANDARD.
EXEMPEL REDOVISAS I DENNA BILAGA.

INGÅENDE MATRIEL:

- OMF CHASSI
- OMF RÖRKOPPLINGSMODUL (16)
- OMF RÖRHÅLLARMODUL
- DOKUMENTATIONSFRONT
- FIBERMODULER OMF 208

OBS! ALLA BETECKNINGAR ÄR ENBART EXEMPEL


DATUM	2025-05-05
RITAD	
KONSTR.	
GODK.	
HANDL.	



REGION STOCKHOLM
FASTIGHETSNÄT GEMENSAMT LEDNINGSNÄT

PRINCIPRITNING
BLÅSFIBERSYSTEM MED LC-KONTAKTER

BYGGN.		BLAD	1
VÅR BET.		SKALA	
BEST. BET.			
	BILAGA 1.5		

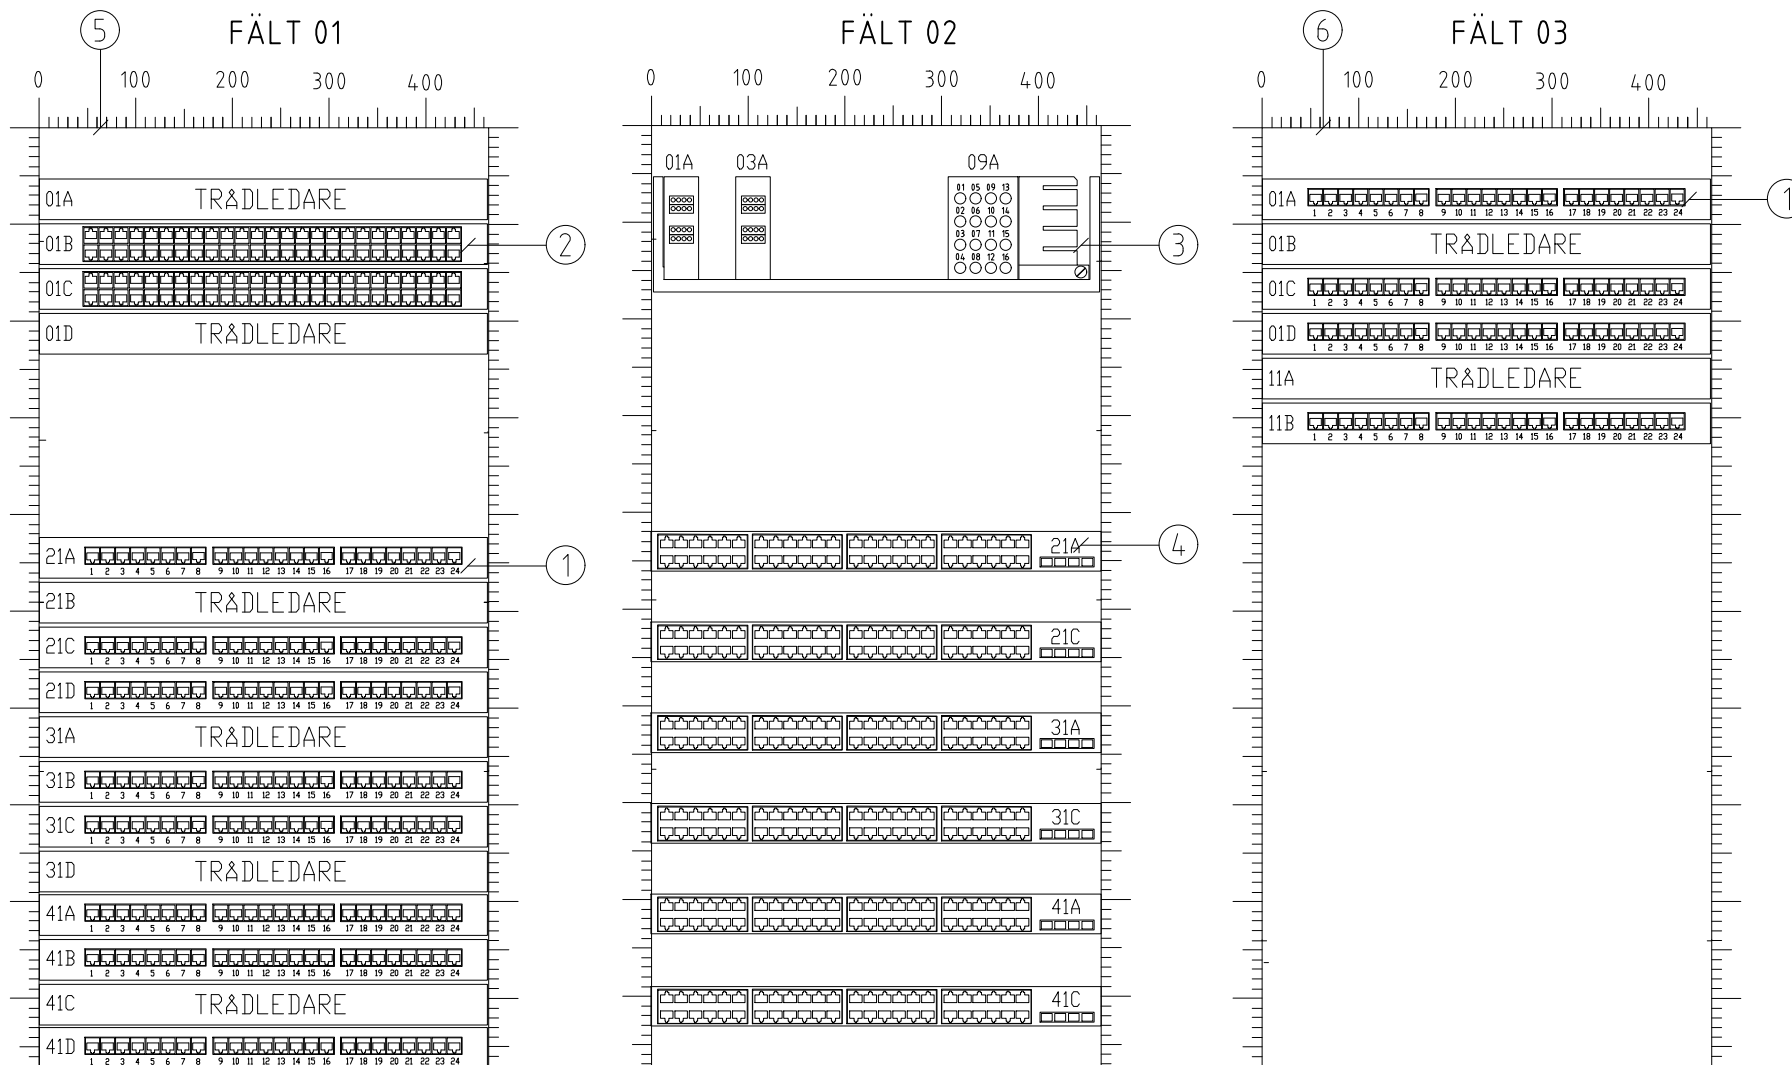

FÖRKLARINGAR

- ① MODULARPANEL, SPRIDNINGSNÄT
- ② MODULARPANEL, STAMNÄT
- ③ BLÅSFIBERCHASSI
- ④ AKTIV UTRUSTNING
- ⑤ PRIMÄRT STATIV FÖR SPRIDNINGSPANELER
- ⑥ RESERV STATIV FÖR SPRIDNINGSPANELER

OBS! ALLA BETECKNINGAR ÄR ENBART EXEMPEL

DATUM	2025-05-05
RITAD	
KONSTR.	
GODK.	
HANDL.	



REGION STOCKHOLM
FASTIGHETSNÄT GEMENSAMT LEDNINGSNÄT

PRINCIPRITNING, MÄRKNING UTRUSTNING I STATIV
SS 4551200-38, UTGÅVA 5


BYGGN.		BLAD	1
VÅR BET.		SKALA	
BEST. BET.			
BILAGA 1.6			

KABEL

ALT. 1


SKYLTEX.

100-PARS KOPPARKABEL

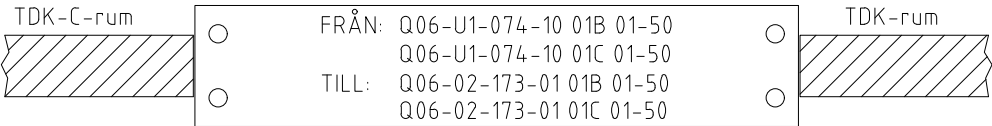

ALT. 2


MIKROKANALISATION

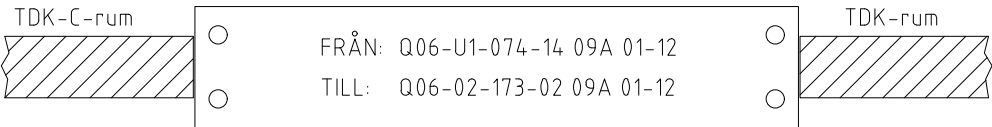

UTTAG

Q06-U1-074-01 51A 01-02



TYP: BESTÄNDIG MÄRKNING
SVART TEXT PÅ VIT BOTTEN
TEXTHÖJD = min 3 mm
TEXT:
RAD = STÄLLBETECKNING FÄLTNR PANELNR

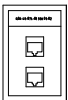

"NORMAL ARBETSPLATS"

OBS! ALLA BETECKNINGAR ÄR ENBART EXEMPEL

STÄLLBETECKNING

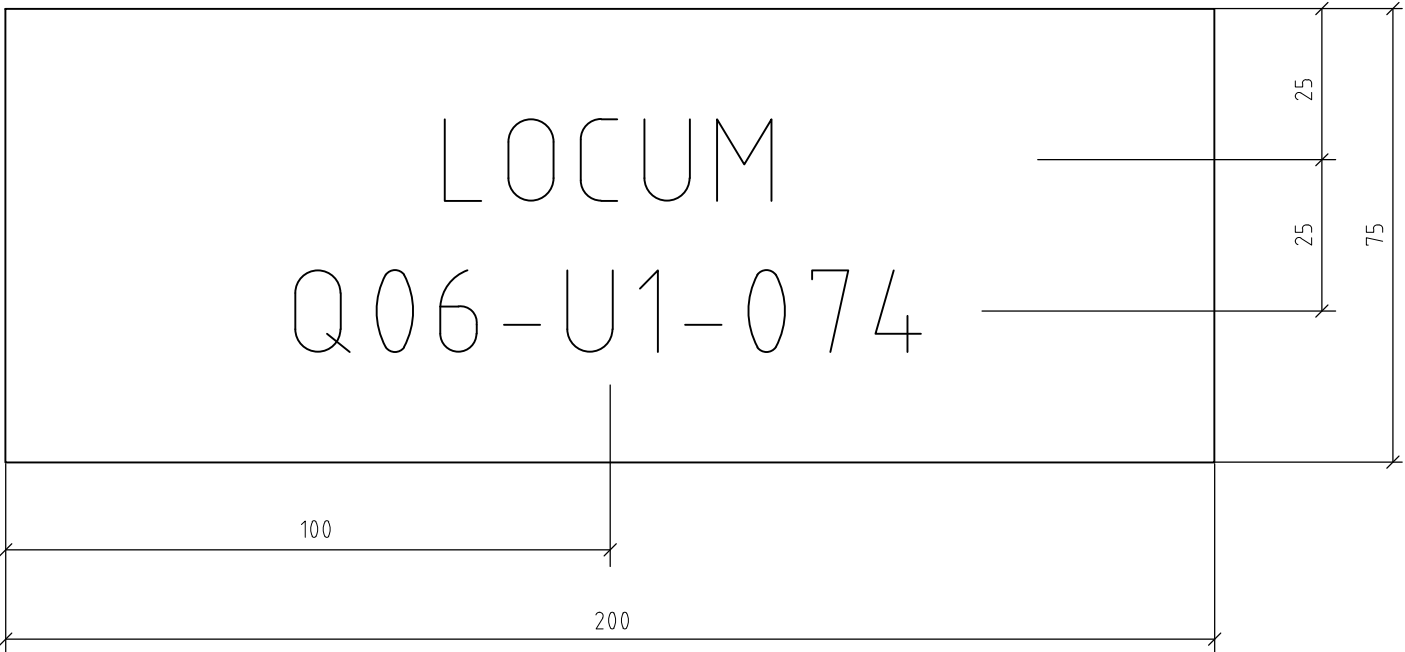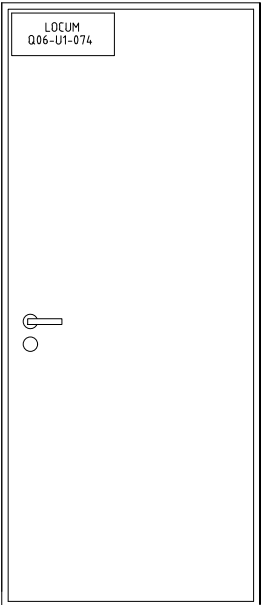

Samtlig text skall vara centrerad på skylt
Färg: Vit med svart text
Montage: Självhäftande
Texthöjd: 15 mm
Samtliga mått i mm
Skala 1:1


FÖRKLARINGAR
RAD 1 LOCUM
RAD 2 STÄLLBETECKNING

DATUM	2025-05-05
RITAD	
KONSTR.	
GODK.	
HANDL.	



REGION STOCKHOLM
FASTIGHETSNÄT GEMENSAMT LEDNINGSNÄT
PRINCIPRITNING, MÄRKTNING STÄLL
SS 4551200-38, UTGÅVA 5

BYGGN.		BLAD	1
VÅR BET.		SKALA	
BEST. BET.			
	BILAGA 1.8		

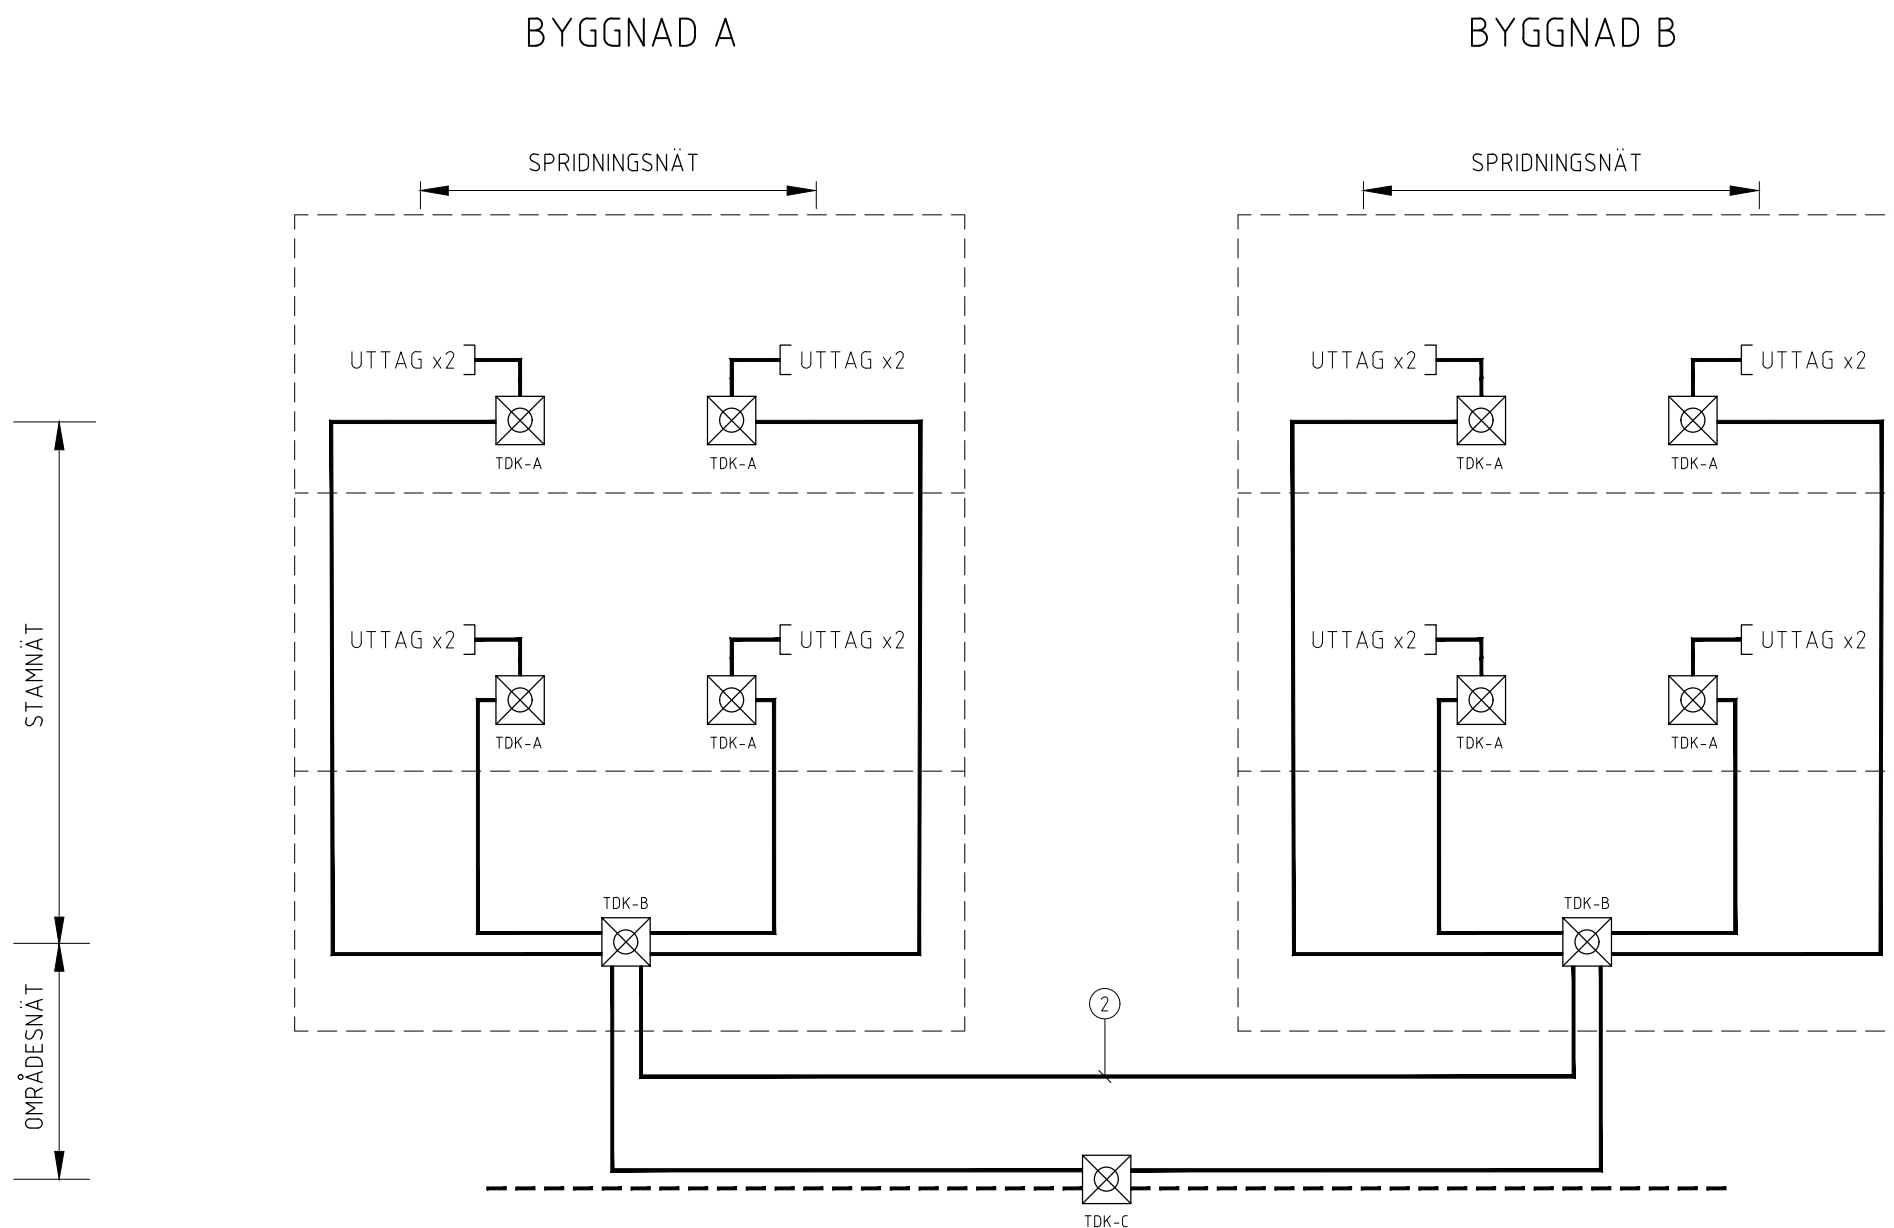

FÖRKLARINGAR

TDK-A TELE/DATA KOMMUNIKATIONSUTRYMME
TDK-B TELE/DATA KOMMUNIKATIONSUTRYMME
BYGGNAD
TDK-C TELE/DATA KOMMUNIKATIONSUTRYMME
CENTRALRUM

- ① REDUNDANS KOPPAR
- ② REDUNDANS FIBER

FÖRESKRIFTER

- RITNINGEN HAR TILL SYFTE ATT SCHEMATISKT BESKRIVA NÄTUPPBYGGNADEN.
- BYGGNADER OCH PLAN ÄR FIKTIVA.


OBS! ALLA BETECKNINGAR ÄR ENBART EXEMPEL

DATUM	2025-05-05
RITAD	
KONSTR.	
GODK.	
HANDL.	



REGION STOCKHOLM
FASTIGHETSNÄT GEMENSAMT LEDNINGSNÄT
PRINCIPRITNING
NÄTUPPBYGGNAD

BYGGN.		BLAD	1
VÅR BET.		SKALA	
BEST. BET.			
			BILAGA 1.9

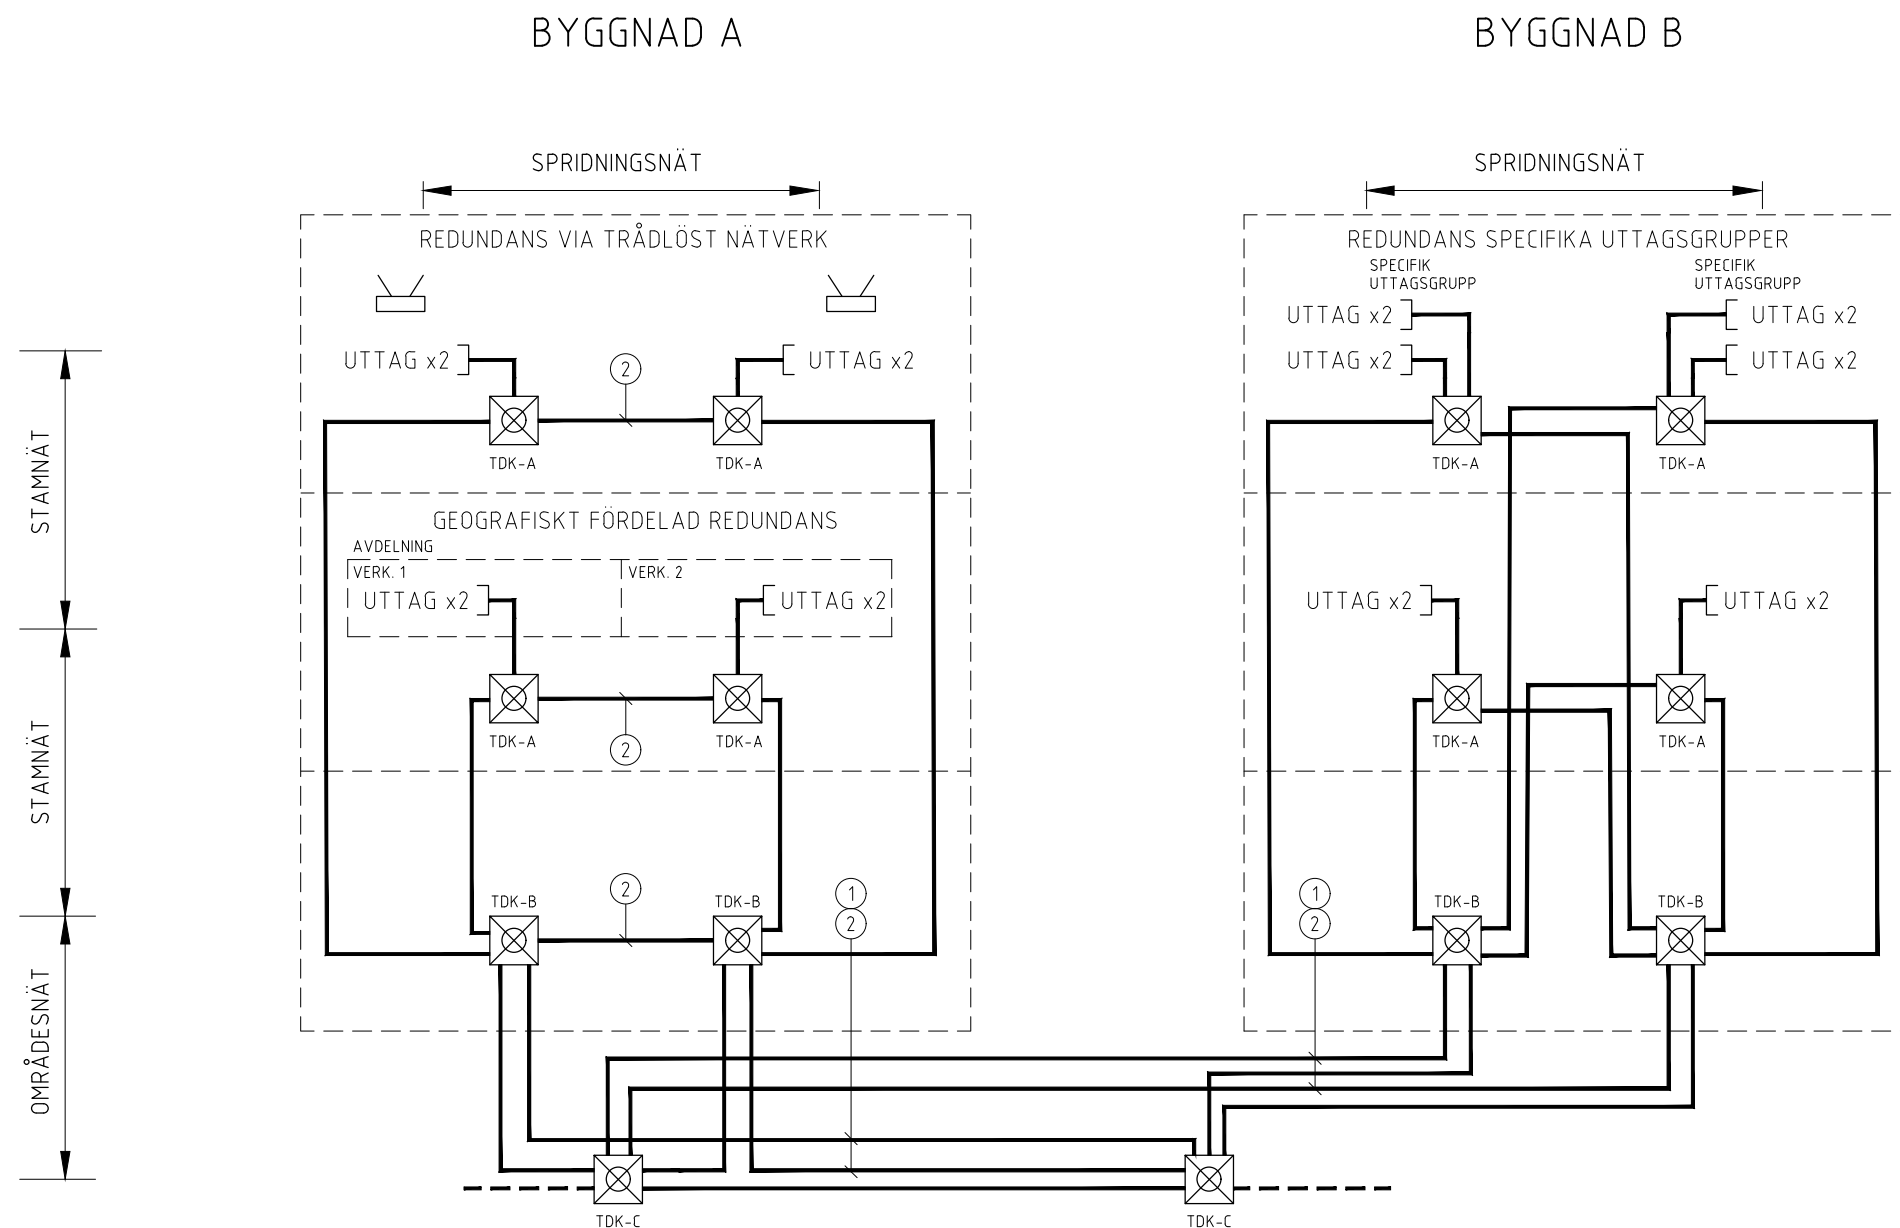

FÖRKLARINGAR

TDK-A TELE/DATA KOMMUNIKATIONSUTRYMME
TDK-B TELE/DATA KOMMUNIKATIONSUTRYMME
BYGGNAD
TDK-C TELE/DATA KOMMUNIKATIONSUTRYMME
CENTRALRUM

 TRÅDLÖSA ACCESSPUNKT

① REDUNDANS KOPPAR

② REDUNDANS FIBER

FÖRESKRIFTER

- RITNINGEN HAR TILL SYFTE ATT SCHEMATISKT BESKRIVA NÄTUPPBYGGNADEN.
- BYGGNADER OCH PLAN ÄR FIKTIVA.

OBS! ALLA BETECKNINGAR ÄR ENBART EXEMPEL

DATUM	2025-05-05
RITAD	
KONSTR.	
GODK.	
HANDL.	



REGION STOCKHOLM
FASTIGHETSNÄT GEMENSAMT LEDNINGSNÄT

PRINCIPRITNING NÄTUPPBYGGNAD REDUNDANS

BYGGN.		BLAD	1
VÅR BET.		SKALA	
BEST. BET.			
	BILAGA 1.10		