

FÖRKLARINGAR


DESTINATIONSTABLÅ SKA
PLACERAS 700MM FRÅN
CENTRUM AV DEN
TRYCKKNAPP SOM LIGGER
NÄRMAST
INNERHÖRN/DÖRRÖPPNING.

FÖRESKRIFTER


ALLA MÅTT ANGES I
MILLIMETER, DÄR EJ ANNAT
ANGES.

SAMTLIGA MÅTT SKA
BEAKTA LOKALA
FÖRUTSÄTTNINGAR OCH
BEHOV AV TIILLKOMMANDE
MANÖVERUTRYMME.

HISSVARIANT 2, VARUPERSONHISS
 Innermått korg 2300 x 2800 x 2300 mm (BxDxH)
 Innermått schakt 3300 x 3650 mm (BxD)

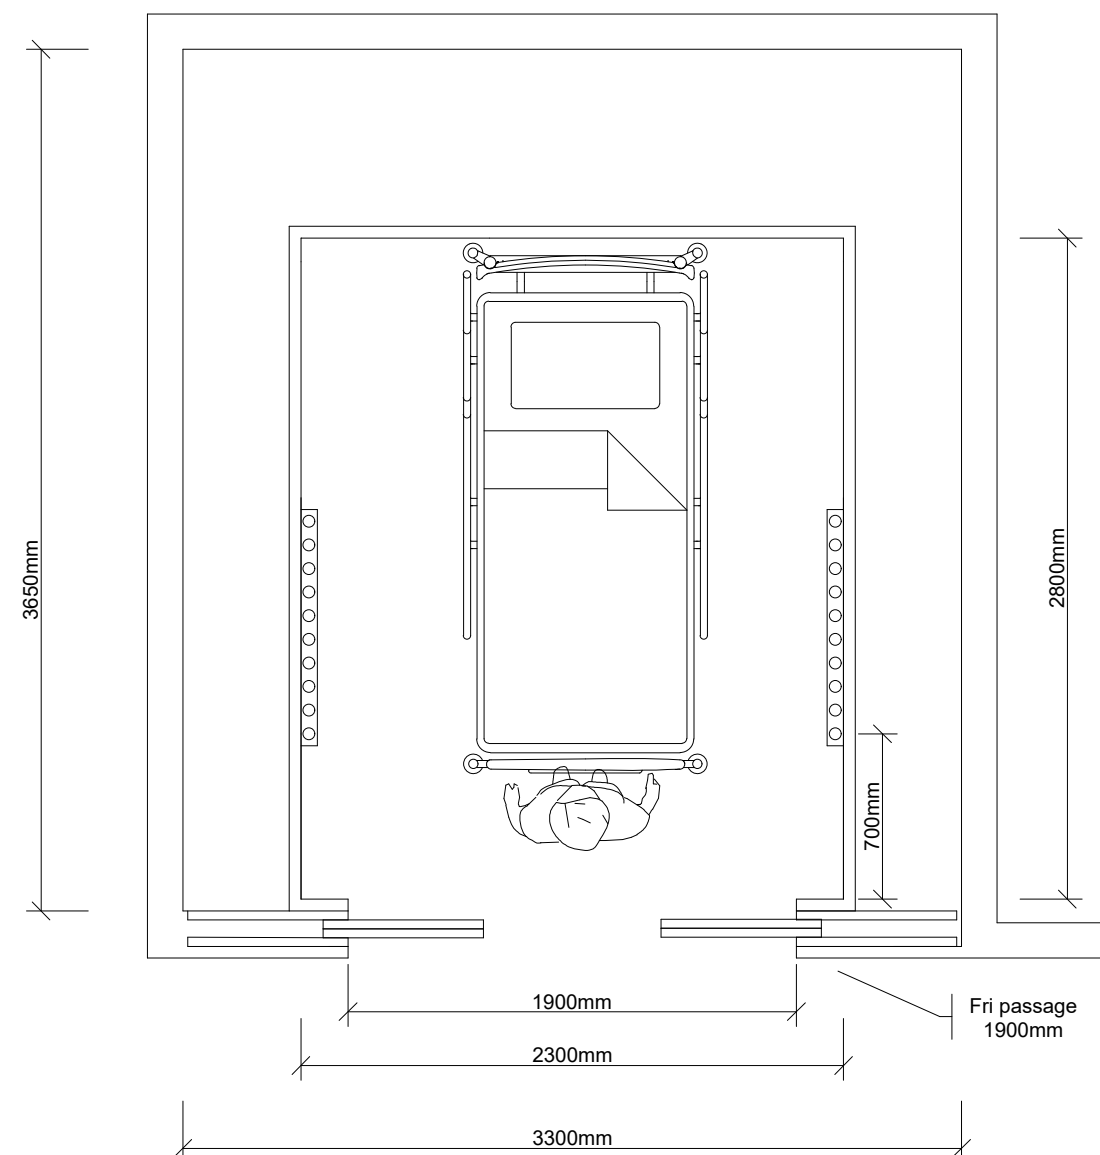

BET	ANT	JÄMPNINGEN AVSER		SÖKN	DATUM
TYPRUMSRITNING					
					
VÄRDEN FÖR VÄRDEN					
BYGG- HERRE	LOCUM AB				
UPPGÄV NR	RITAD AV LUCAS ÖHDÉN			HANDLÄGGARE SPEC.BYGG	
DATUM	ANSVARIG				
2026-01-14 TYPUPPSTÄLLNING HISSVARIANT 2 VARUPERSONHISS					
SKALA	RITNINGSNUMMER			BET.	
A3	1:20			HISS-A-40-1-050	
Original format A1					

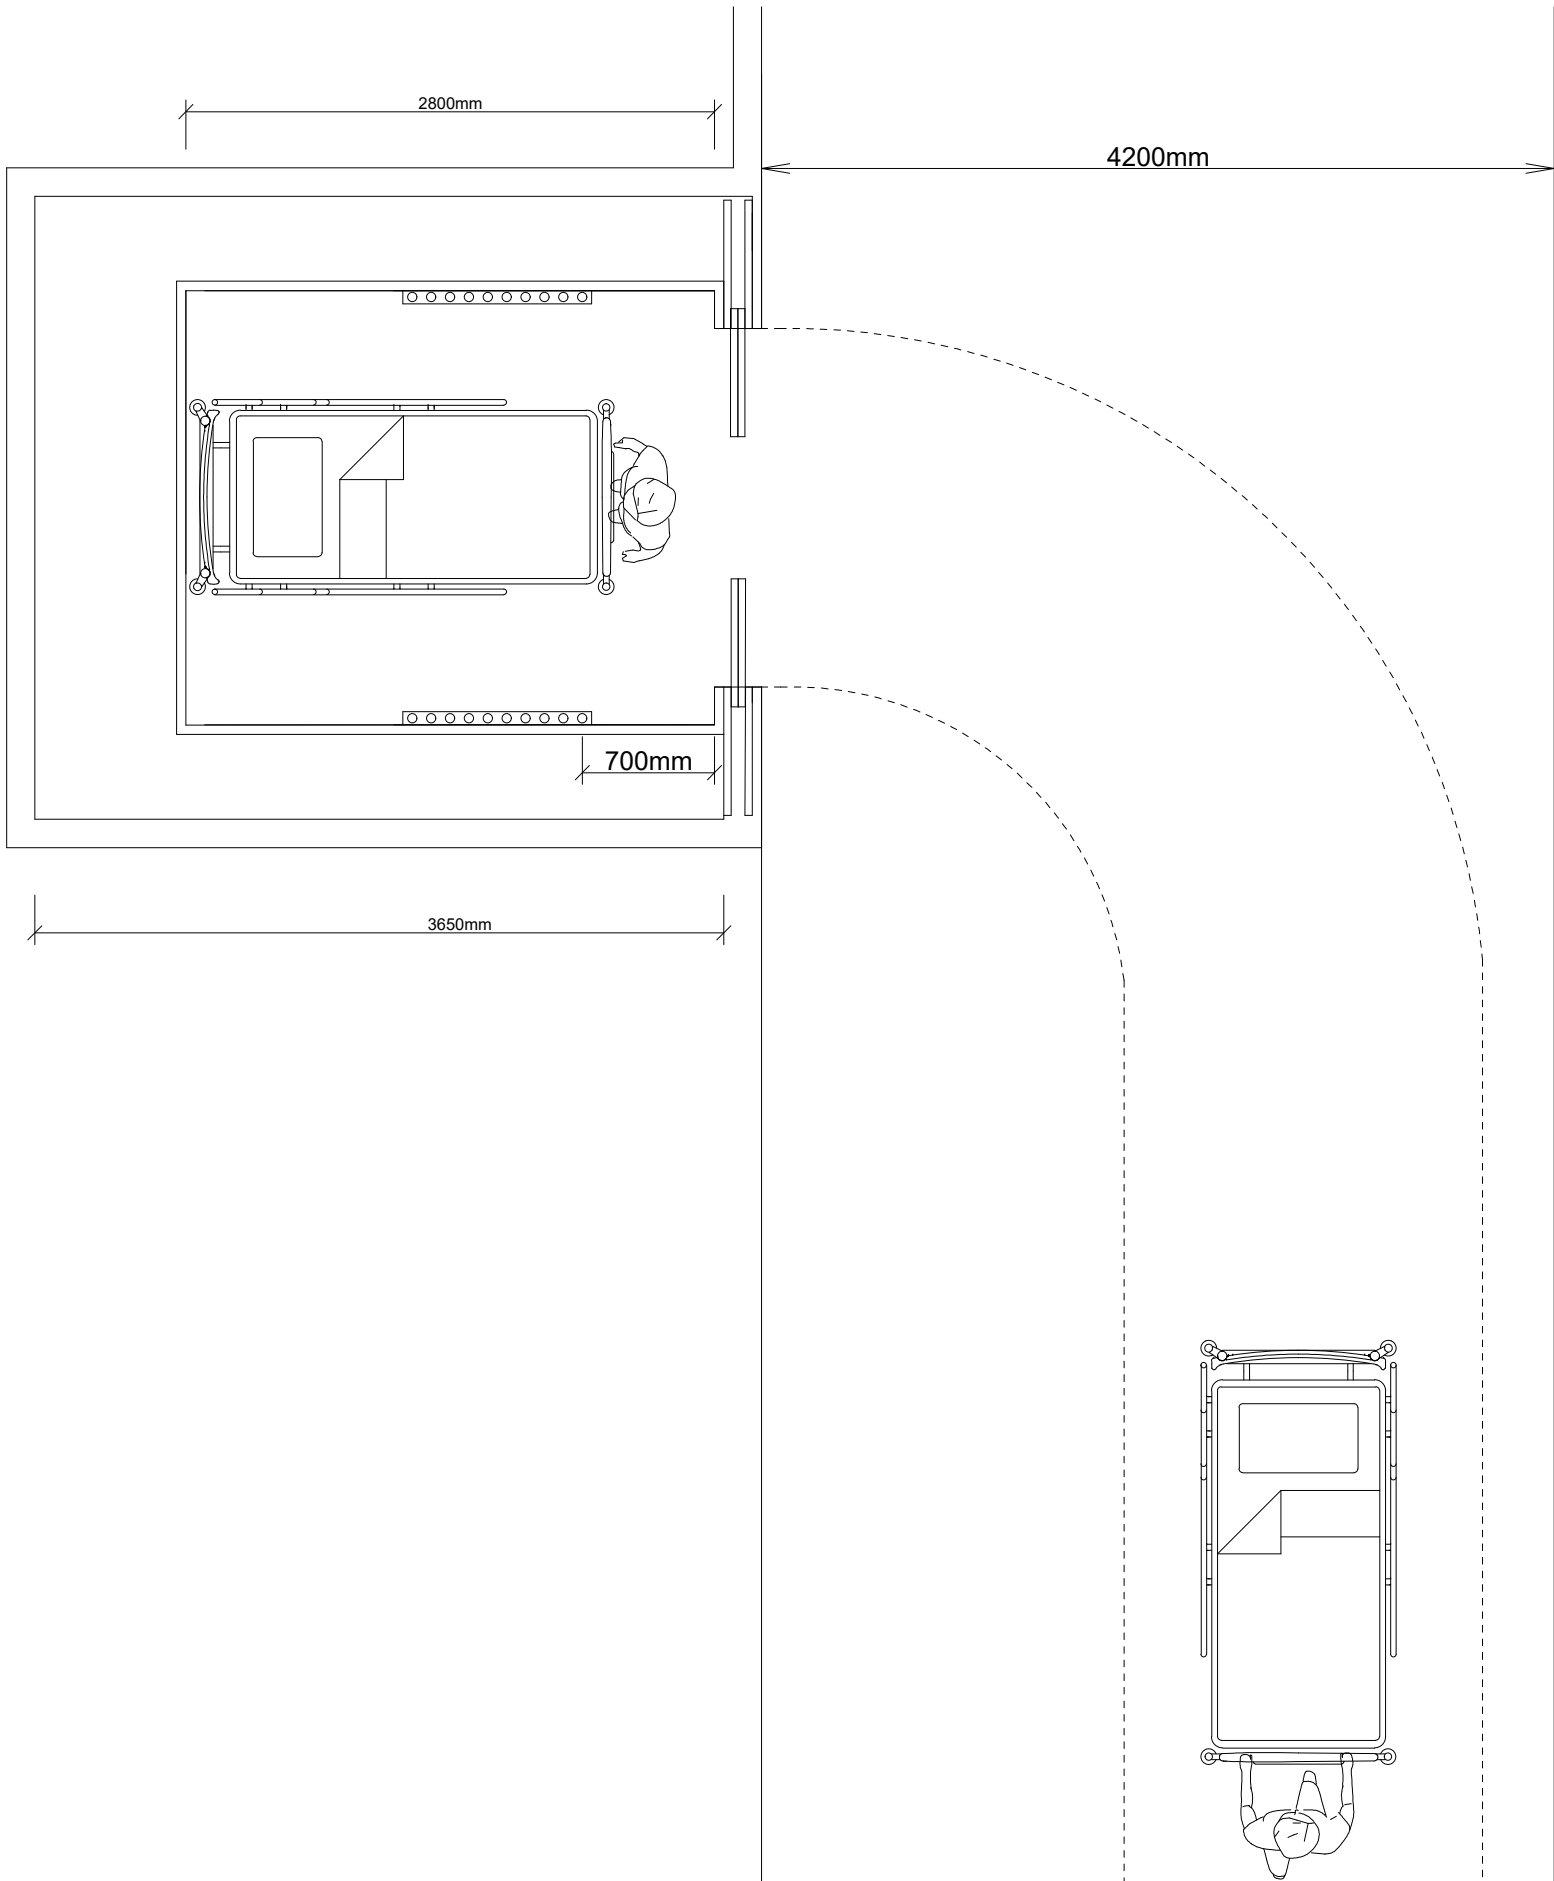


FÖRKLARINGAR
DESTINATIONSTABLÅ SKA
PLACERAS 700MM FRÅN
CENTRUM AV DEN
TRYCKKNAPP SOM LIGGER
NÄRMAST
INNERHÖRN/DÖRRÖPPNING.

FÖRESKRIFTER

ALLA MÅTT ANGES I
MILLIMETER, DÄR EJ ANNAT
ANGES.

SAMTLIGA MÅTT SKA
BEAKTA LOKALA
FÖRUTSÄTTNINGAR OCH
BEHOV AV TIILLKOMMANDE
MANÖVERUTRYMME.

BET	ANT	ÄNDRINGSÄNDER	SKALA	DATUM
TYPRUMSRITNING				
locum.				
VÄRDEN FÖR VÄRDEN				
BYGG HERRE	LOCUM AB			
UPPDRAG NR	RITAD AV JIMMY CHENG		HANDLÄGGARE SPEC.BYGG	
DATUM 2026-01-14	ANSVARIG			
ILLUSTRATION ARBETSMILJÖ SVÄNGRADIE FÖR SÅNGTRANSPORT HISSVARIANT 2 VARUPERSONHISS				
SKALA A3 1:20	RITNINGSGRUPP HISS-A-40-1-051			BET.

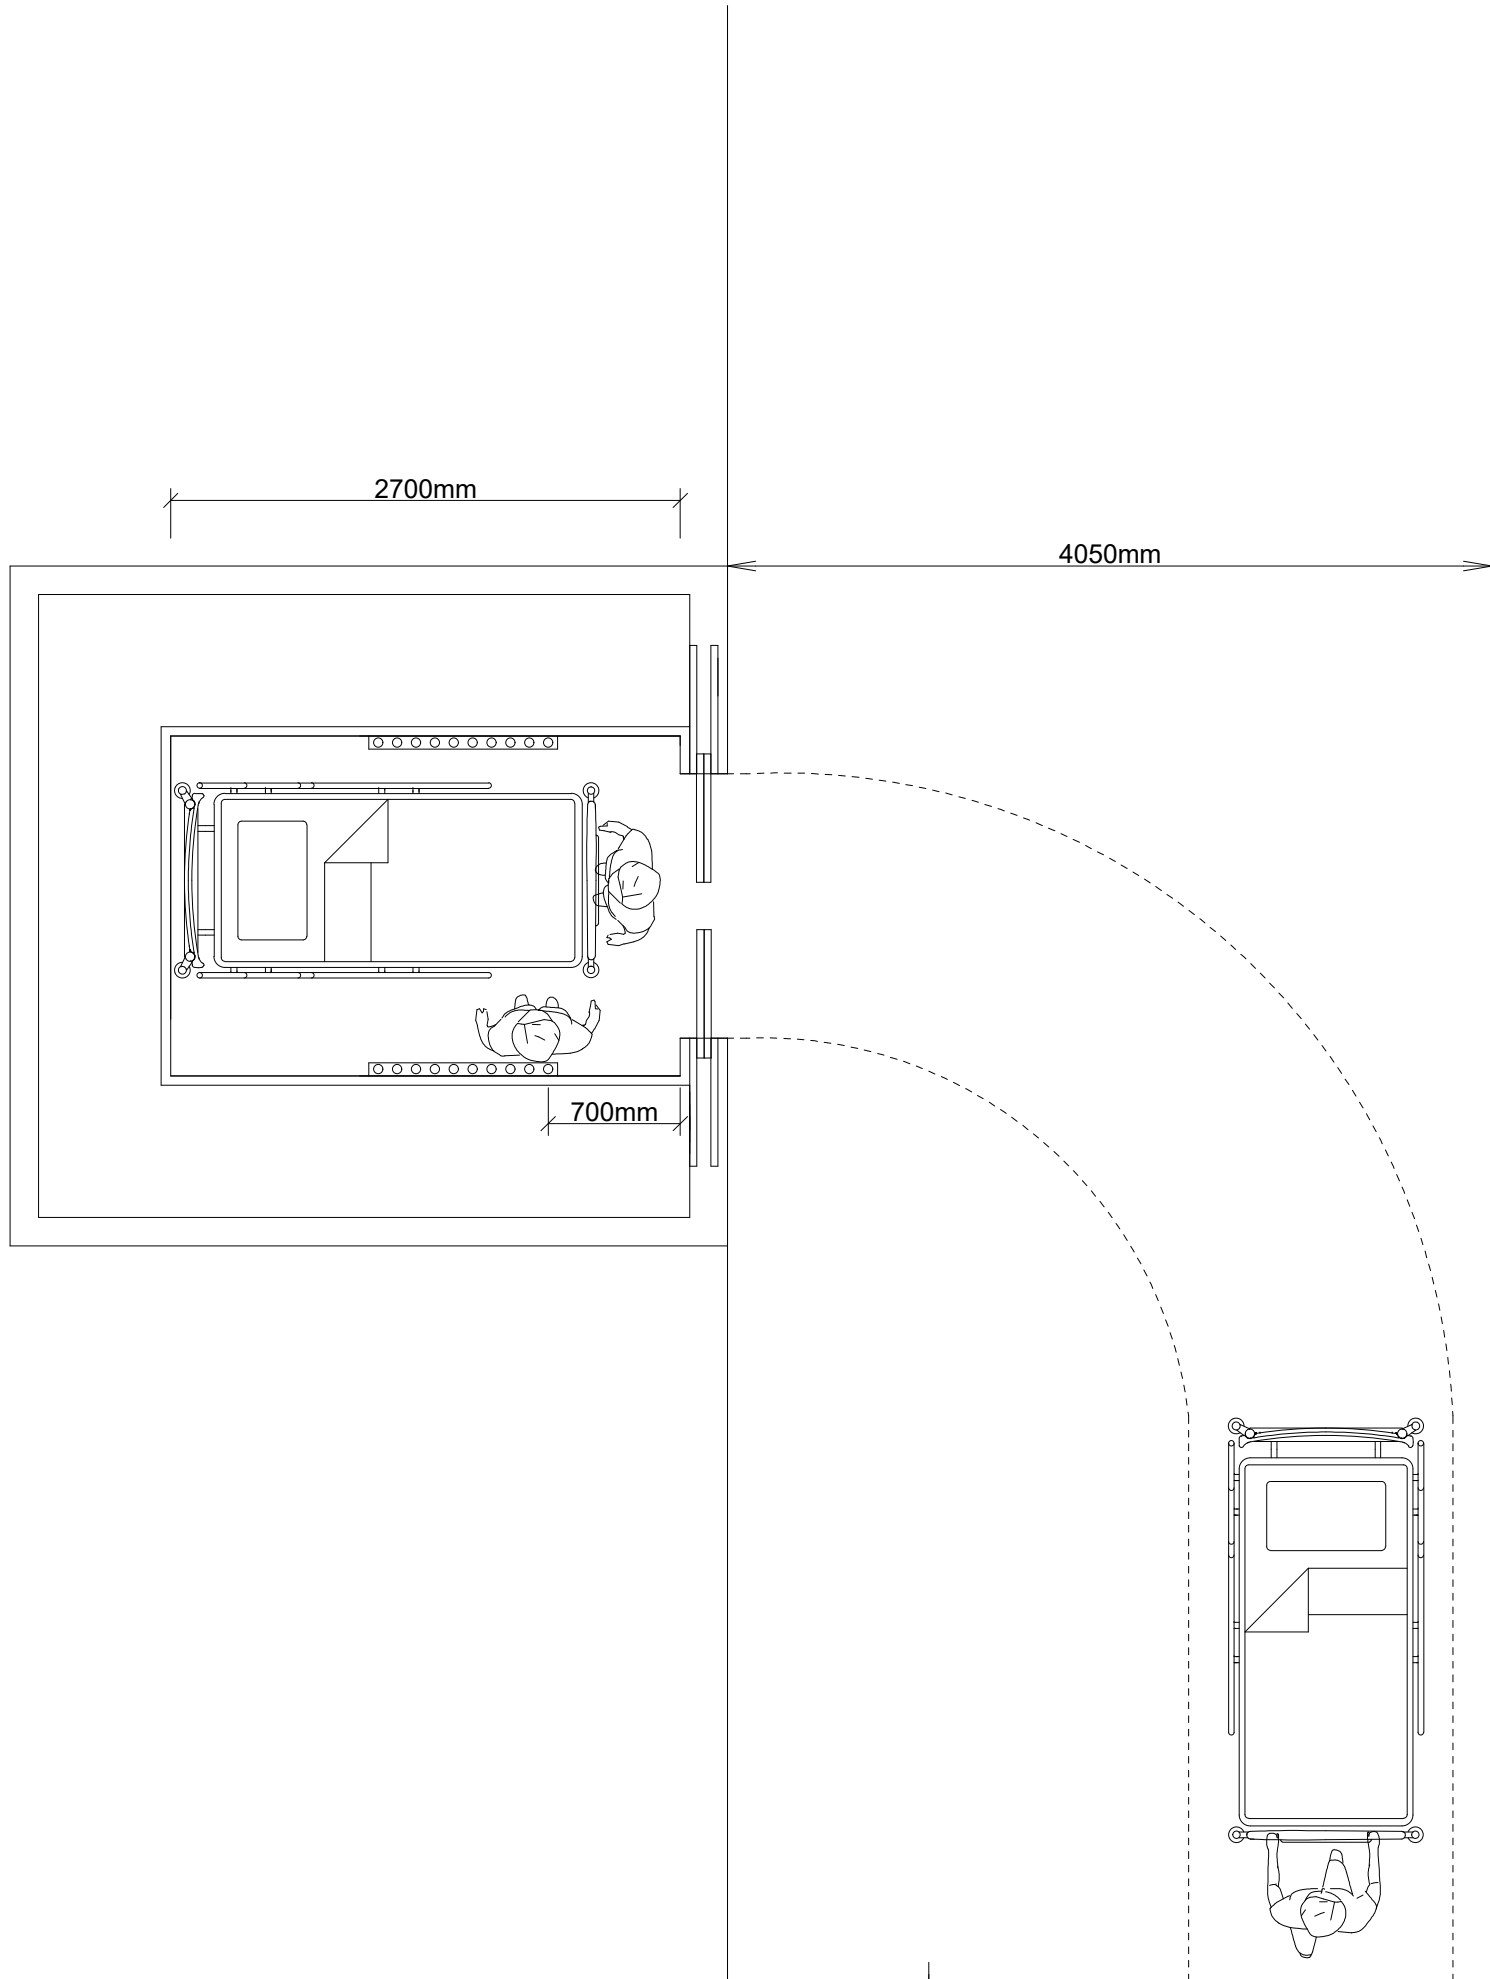

FÖRKLARINGAR
DESTINATIONSTABLÅ SKA
PLACERAS 700MM FRÅN
CENTRUM AV DEN
TRYCKKNAPP SOM LIGGER
NÄRMAST
INNERHÖRN/DÖRRÖPPNING.

FÖRESKRIFTER

ALLA MÅTT ANGES I
MILLIMETER, DÄR EJ ANNAT
ANGES.

SAMTLIGA MÅTT SKA
BEAKTA LOKALA
FÖRUTSÄTTNINGAR OCH
BEHOV AV TILLKOMMANDE
MANÖVERUTRYMME.

BET	ANT	ÄNDRING ARBET	SKALA	DATUM
TYPRUMSRITNING				
locum. VÅRDEN FÖR VÅRDEN				
BYGG- HERRE	LOCUM AB			
UPPDRAG NR	RITAD AV JIMMY CHENG		HANDLÄGGARE SPEC.BYGG	
DATUM 2026-01-14	ANSVARIG			
ILLUSTRATION ARBETSMILJÖ SVANGRADIE FÖR SÅNGTRANSPORT HISSVARIANT 4 SÅNGHISS				
SKALA A3 1:20	RITNINGSGRUPP HISS-A-40-1-053			BET.

Originalformat A1

FÖRKLARINGAR


DESTINATIONSTABLÅ SKA
PLACERAS 700MM FRÅN
CENTRUM AV DEN
TRYCKKNAPP SOM LIGGER
NÄRMAST
INNERHÖRN/DÖRRÖPPNING.

FÖRESKRIFTER


ALLA MÅTT ANGES I
MILLIMETER, DÄR EJ ANNAT
ANGES.

SAMTLIGA MÅTT SKA
BEAKTA LOKALA
FÖRUTSÄTTNINGAR OCH
BEHOV AV TIILLKOMMANDE
MANÖVERUTRYMME.


HISSVARIANT 5, IVA-, MIVA-, AKUT-, FÖRLOSSNINGS-,
OPARATIONS-, HELIKOPTERHISS.
Innermått korg 2700 x 3900 x 3000 mm (BxDxH)
Innermått schakt 3300 x 4700 mm (BxD)

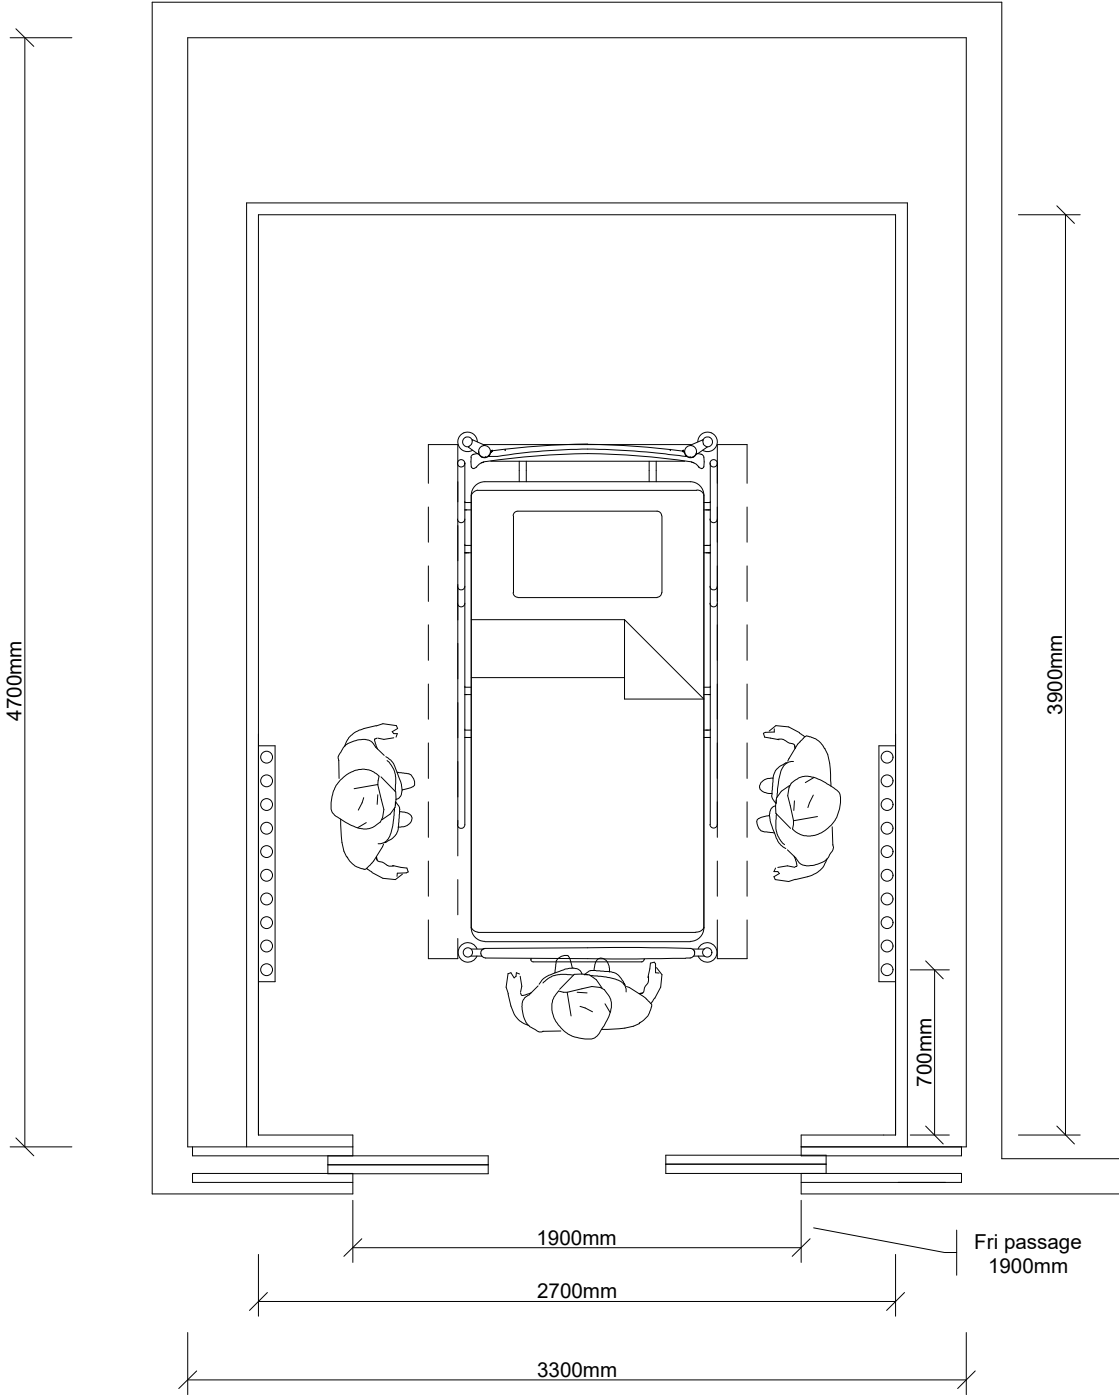

TITEL		ÄNDRA		ÄNDRENING		SKALA		DATUM	
TYPRUMSRITNING									
locum.									
VÅRDEN FÖR VÅRDEN									
BYGG- HERRE		LOCUM AB							
UPPDRAG NR		RITAD AV LUCAS ÖHDÉN				HANDLÄGGARE SPEC BYGG			
DATUM 2026-01-14		ANSVARG							
TYPUPPSTÄLLNING HISSVARIANT 5 IVA-, MIVA-, AKUT-, FÖRLOSSNINGS-, OPARATIONS-, HELIKOPTERHISS									
SKALA A3 1:20		RITNINGSNUMMER HISS-A-40-1-054						BET.	
OriginalformatA1									

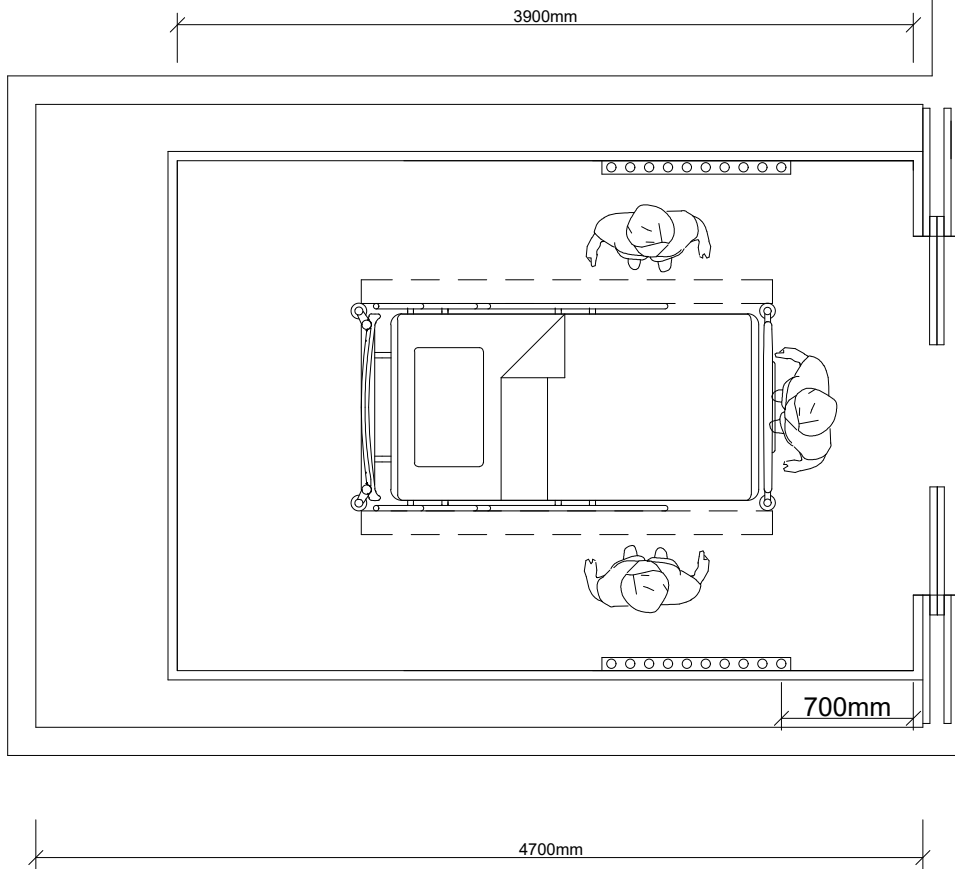

5850mm

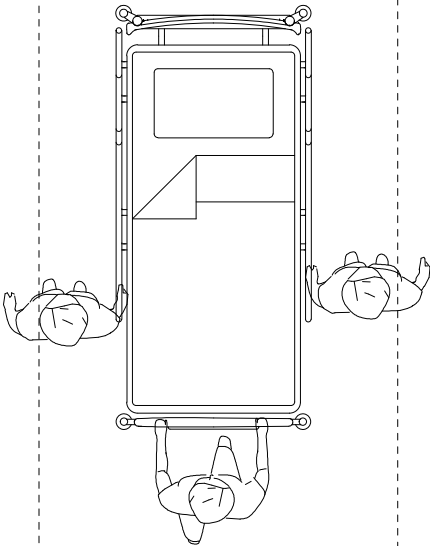

FÖRKLARINGAR
DESTINATIONSTABLÅ SKA
PLACERAS 700MM FRÅN
CENTRUM AV DEN
TRYCKKNAPP SOM LIGGER
NÄRMAST
INNERHÖRN/DÖRRÖPPNING.

FÖRESKRIFTER

ALLA MÅTT ANGES I
MILLIMETER, DÄR EJ ANNAT
ANGES.

SAMTLIGA MÅTT SKA
BEAKTA LOKALA
FÖRUTSÄTTNINGAR OCH
BEHOV AV TILLKOMMANDE
MANÖVERUTRYMME.

BET.	ANT.	ÄNDRENING	AVSÄRS	SKALA	DATUM
TYPRUMSRITNING					
locum.					
VÅRDEN FÖR VÅRDEN					
BYGG- HERR	LOCUM AB				
UPPDRAG NR	RITAD AV JIMMY CHENG			HANDLÄGGARE SPEC.BYGG	
DATUM	ANSVARIG				
2026-01-14					
ILLUSTRATION ARBETSMILJÖ SVANGRADIE FÖR SÅNGTRANSPORT HISSVARIANT 5 IVA-,MIVA, AKUT, FÖRLOSS,OP,HELIKOPT-HISS					
SKALA	RITNINGSNUMMER				BET.
A3 1:20	HISS-A-40-1-055				
OriginalformatA1					