

FÖRESKRIFTER

ALLA MÅTT ANGES I MILLIMETER, DÄR EJ ANNAT ANGES.

AVSTEG KAN GÖRAS OM VERKSAMHETEN SÅ KRÄVER, DOCK SKA LOCUM KONTAKTAS FÖR GODKÄNNANDE INNAN BESTÄLLNING.

ALL MONTERING SKALL SKE MED ROSTFRIA FÄSTDON.

ALL HÅLTAGNING I YTSKIKT SKALL TÄTAS MED KLAR VÅTRUMSSILIKONFOGMASSA.

TYPRUMSRITNING FÖR RWC GÄLLER ÄVEN SPEGELVÄNT, MIN MÅTT 24.00 x 2200 MM

INREDNING SKA ALLTID PROJEKTAS OCH BESTÄLLAS I SAMRÅD MED VERKSAMHETEN.

HÄNVISNINGAR

FÖR YTTRE MÅTT OCH INFORMATION HÄNVISAS TILL LOCUMS RIKTLINJER FÖR FYSISK TILLGÄNGLIGHET.
WWW.LOCUM.SE







FÖRKLARINGAR

OM- OCH NYBYGGNADSPROJEKT HAR ATT FÖRHÅLLA SIG TILL OLIKA FÖRUTSÄTTNINGAR. LOCUM VÄLJER DÄRFÖR ATT ILLUSTRERA TVÅ ALTERNATIVA TYPRUM FÖR RWC MED DUSCH. TYPRITNINGARNA SKILJER SIG ÅT MED AVSEENDE PÅ RUMSSTORLEK, DET STÖRRE RUMMET KRAVSTÄLLS VID NYBYGGNATION. GEMENSAMT FÖR BÅDA ALTERNATIV ÄR ATT MINIMIMÅTT ENLIGT NEDAN UPPNÅS.

- V1** VÄGGKULÖR MED SKLLNAD MINST 0,4 ENHETER I LJUSHET MOT ÖVRIG VÄGGYTA.
- G2** GOLVKULÖR MED SKLLNAD MINST 0,4 ENHETER I LJUSHET MOT VÄGG.

KRAVSTÄLLDA MÅTT

SIDA OM TVÄTTSTÄLL - NÄRMAST VÄGG	<7 CM
FRAMKANT TOALETSTOL - TVÄTTSTÄLL	90 CM
SIDA OM TOALETSTOL - FRITT UTRYMME DÅ HJÄLPMEDEL ANVÄNDS	100 CM
FRITT MÅTT FRAMFÖR TOALETSTOL	150 CM
FRITT PASSAGEMÅTT DÖRR	84 CM
FRITT MÅTT IN- OCH UTSIDA OM DÖRRTRYCKE	70 CM

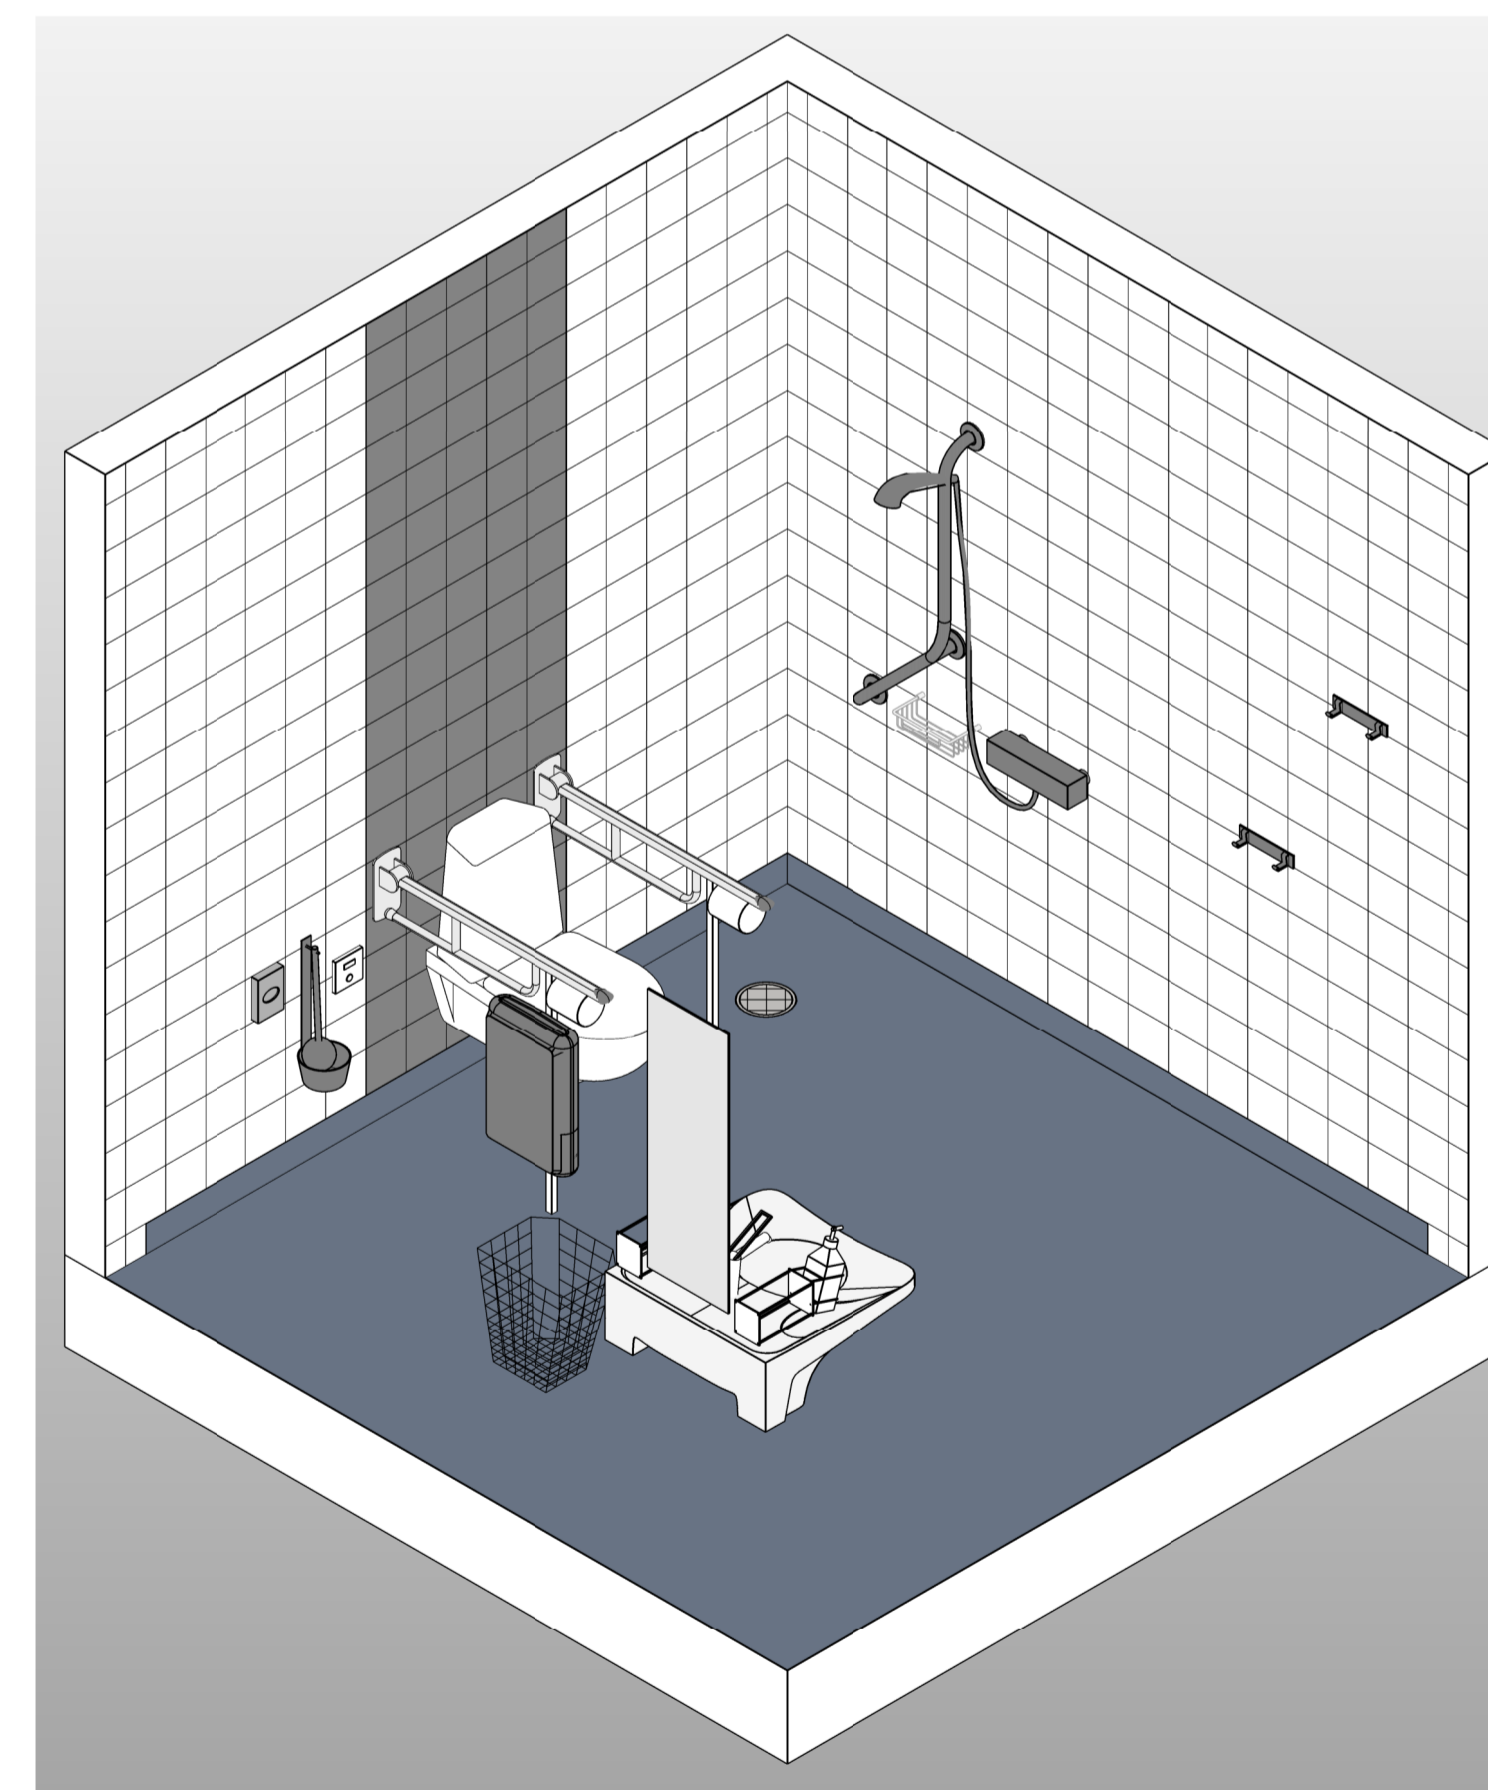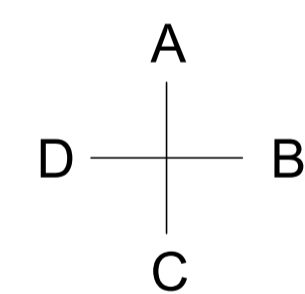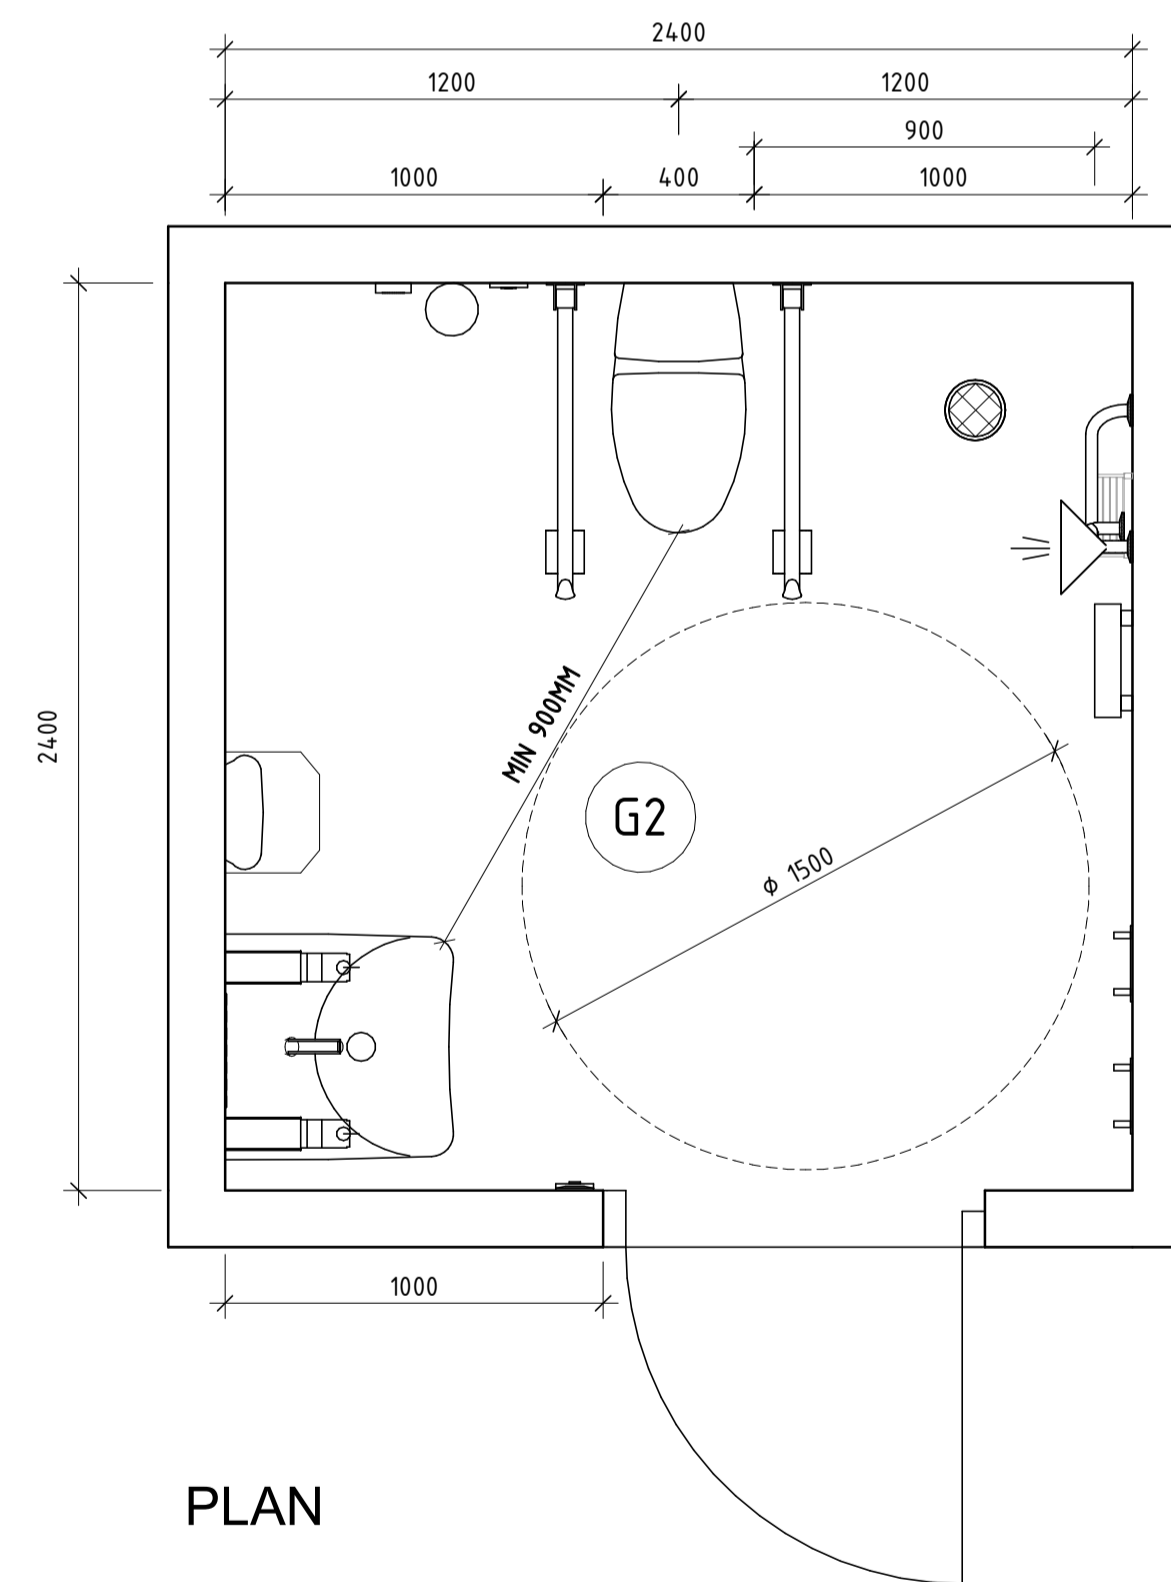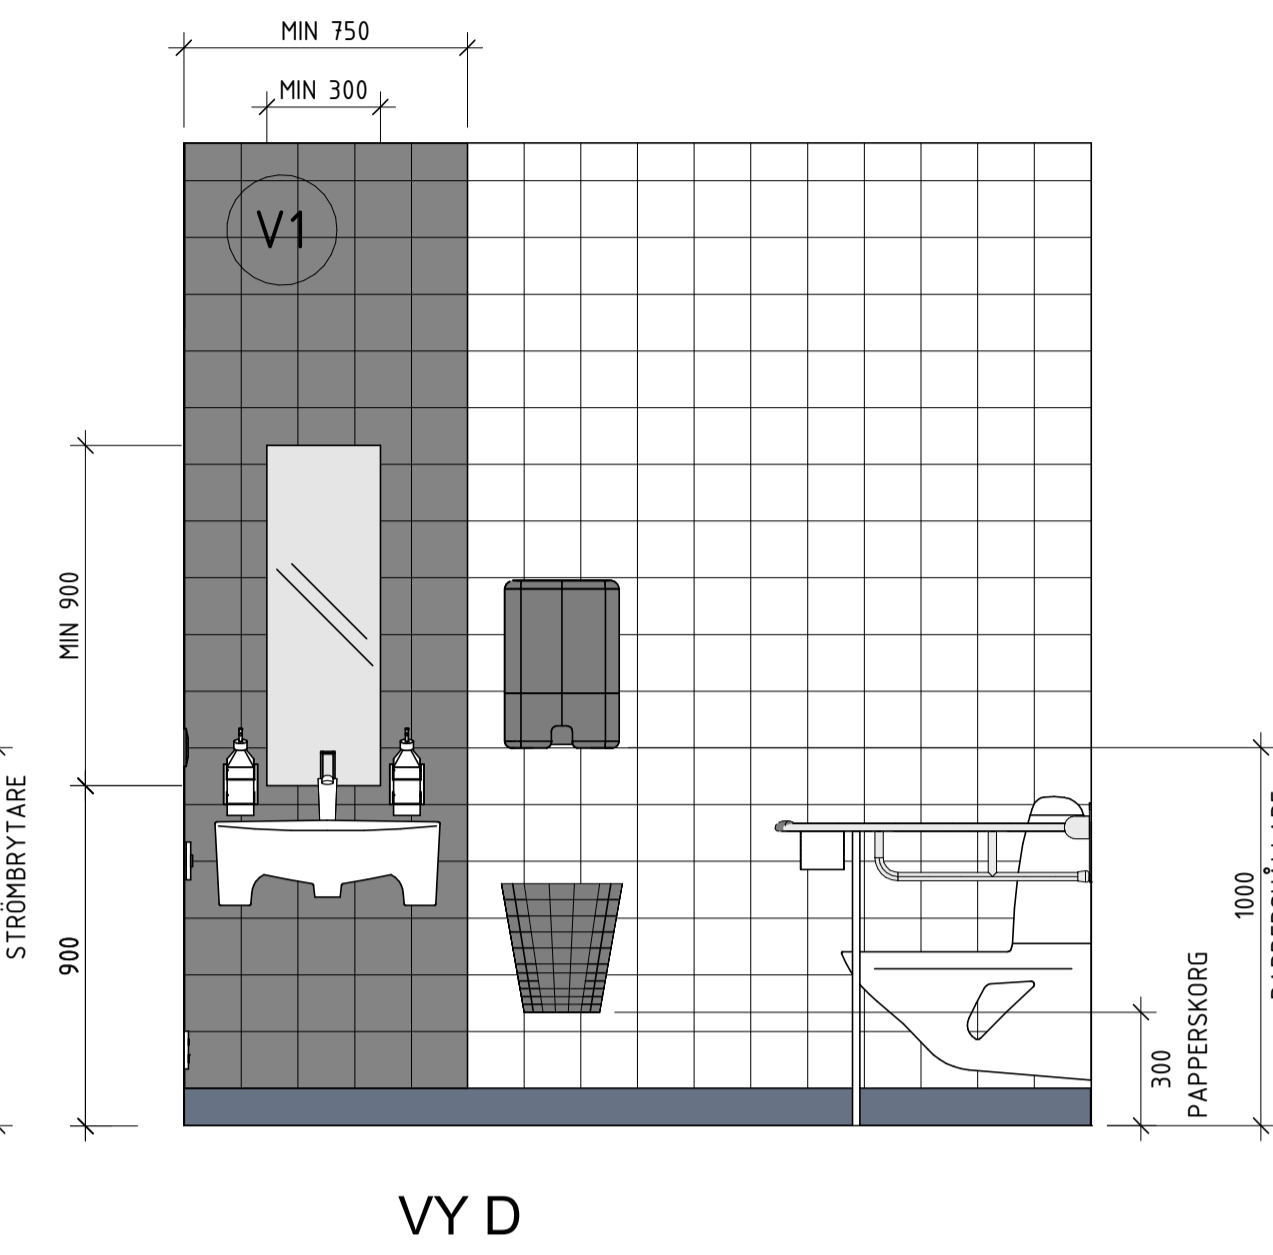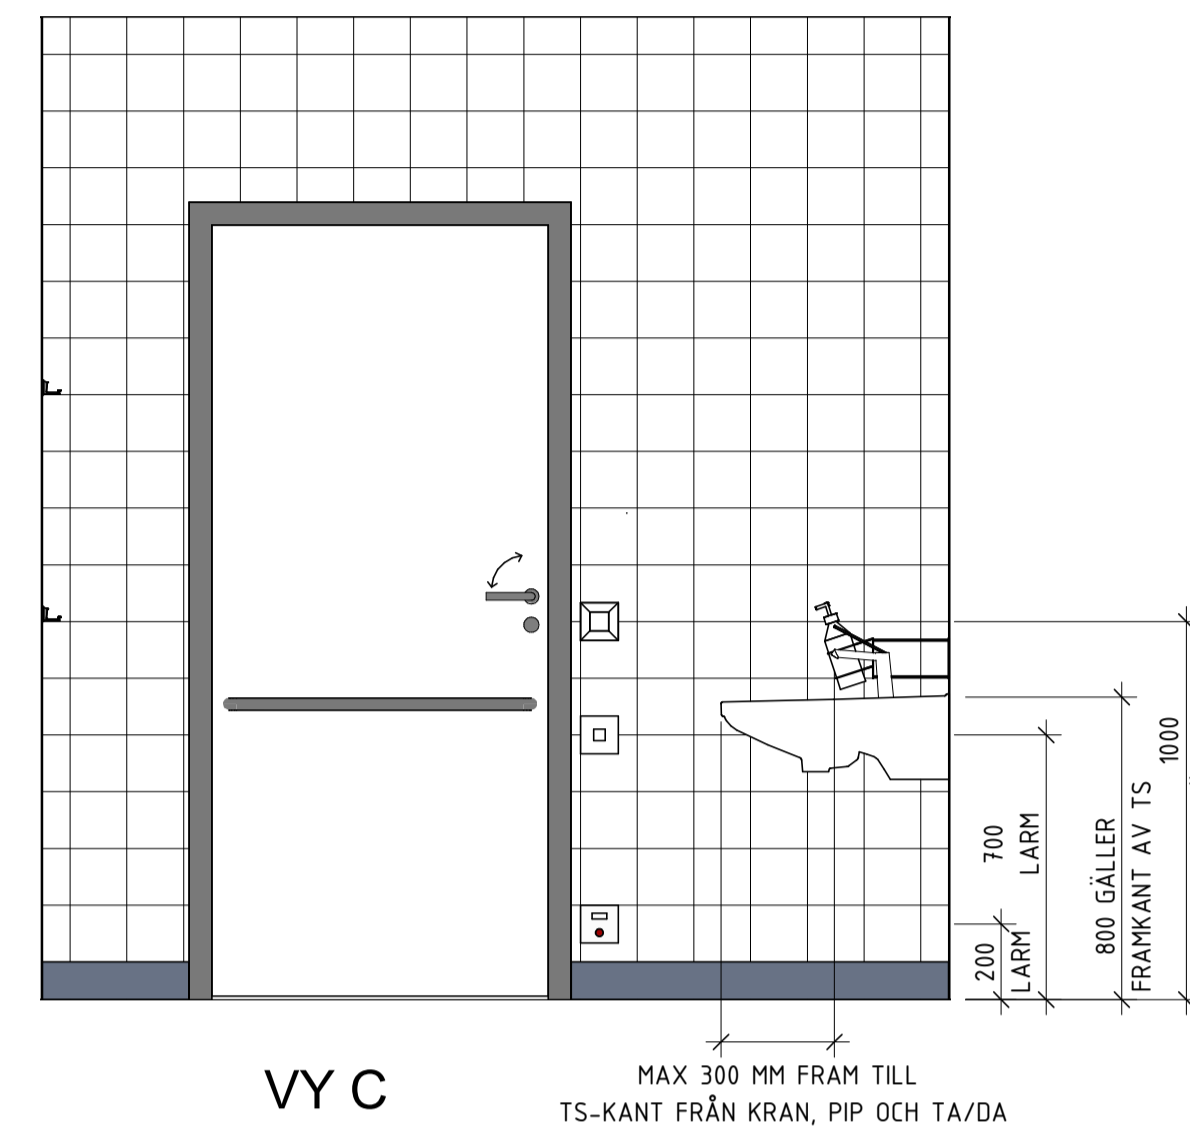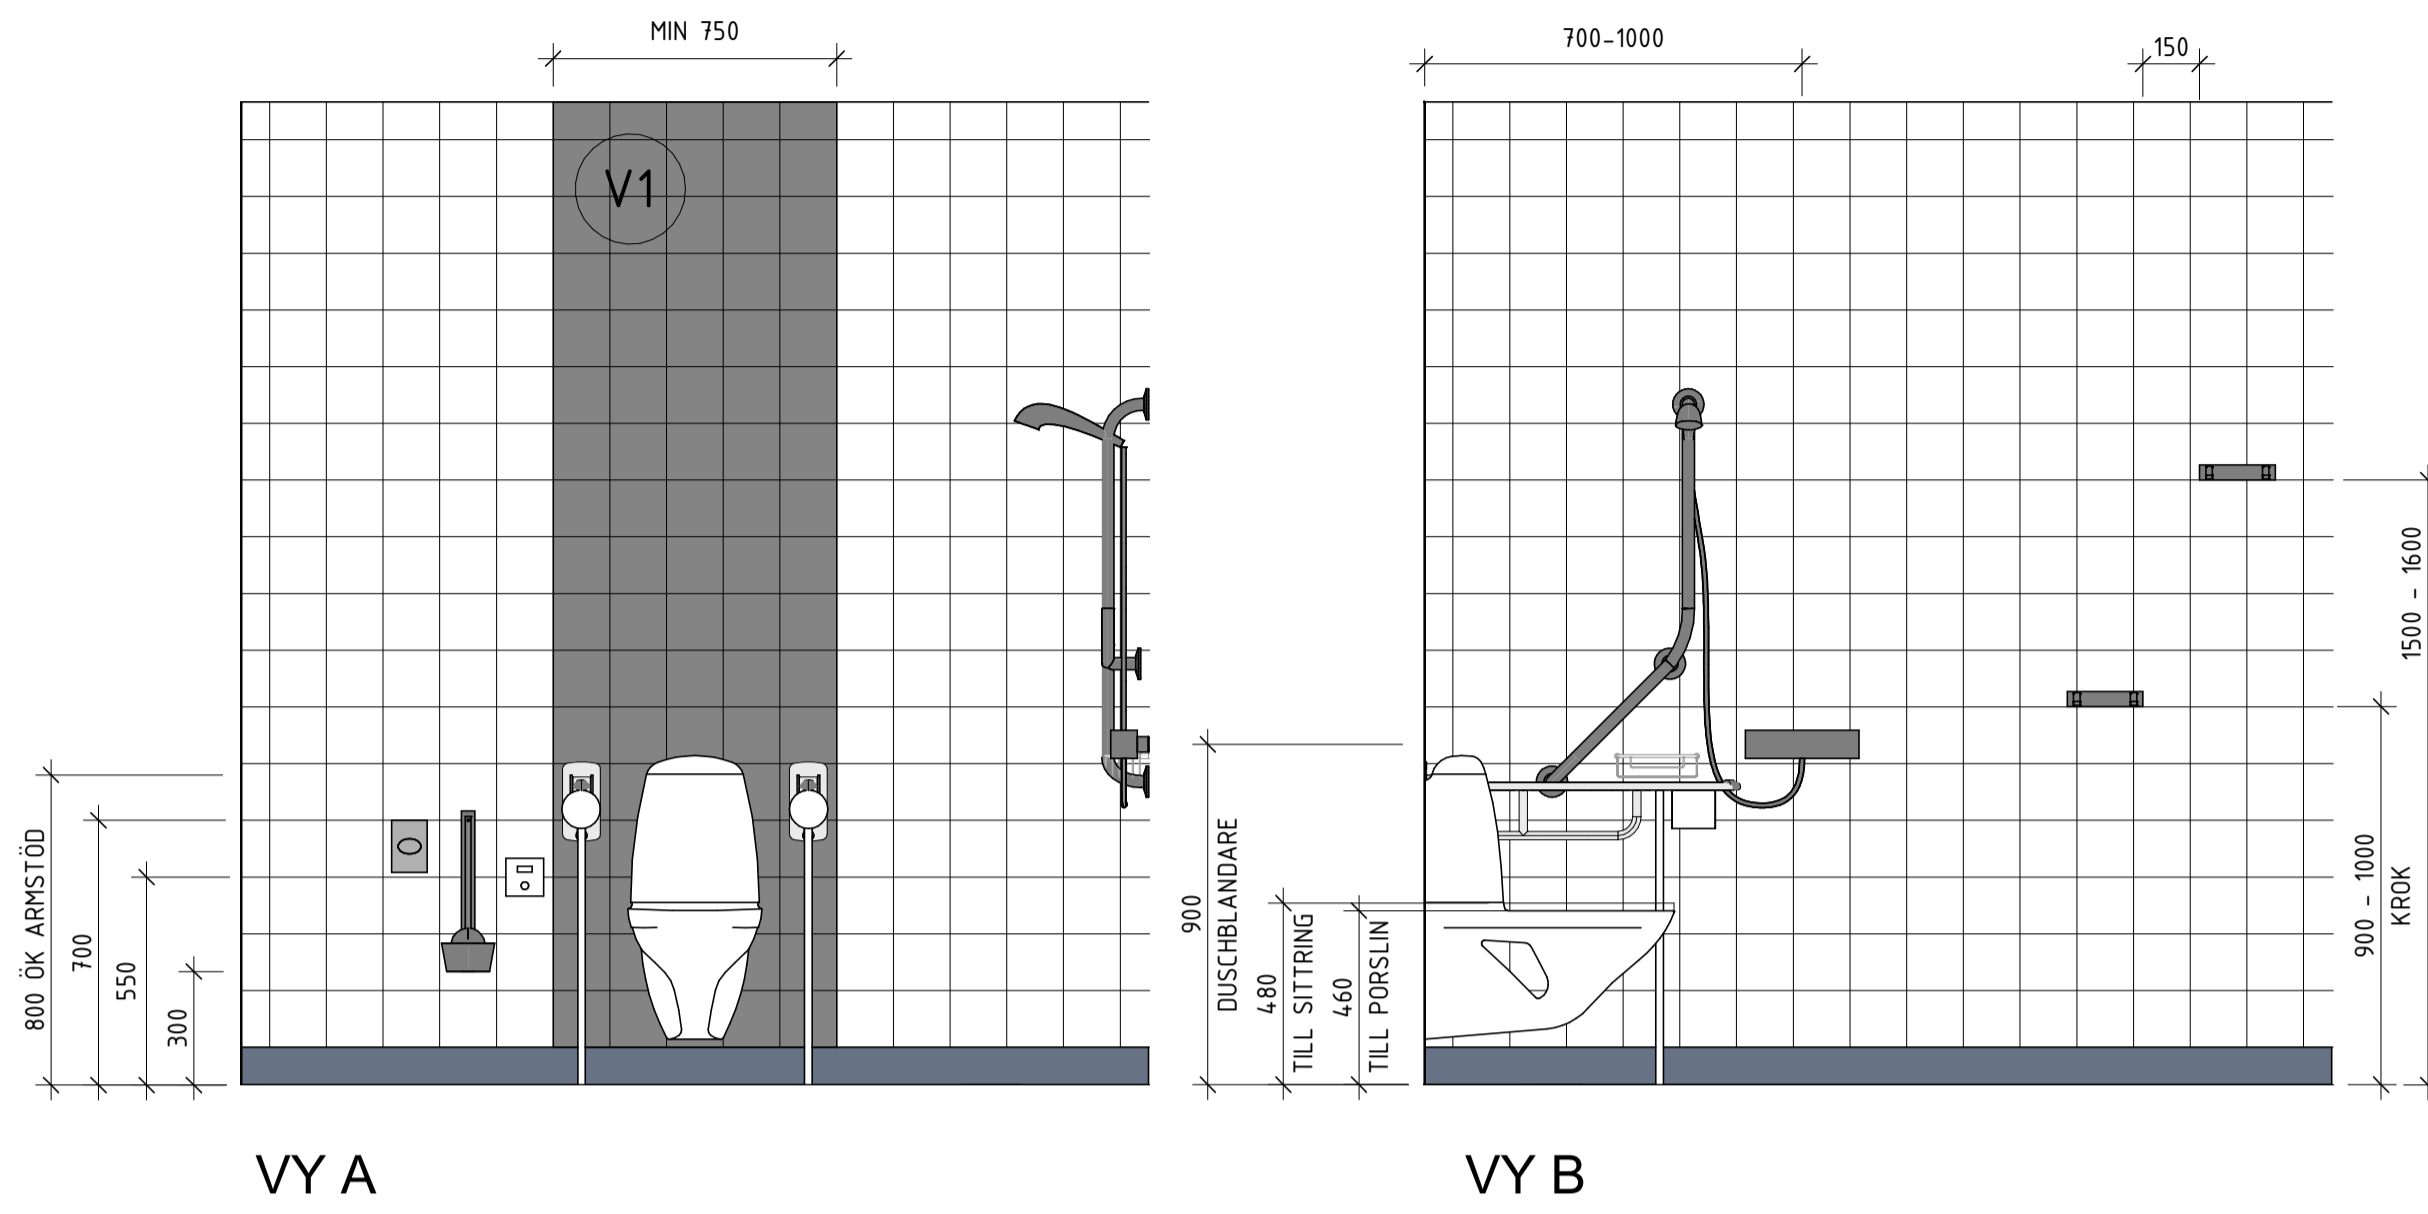

3D VY

TYPRUMSRITNING		
locum.		
VÄRDEN FÖR VÄRDEN		
OPPRÅSAR	BYGG AV	HANDELSGÄRE
4466	-	-
DATUM	ANSVARIG	
2024-04-30	-	
TILLGÄNGLIGHET		
TYPRUMSRITNING 01		
RWC, DUSCH 24.00X24.00		
SKALA	NUMMER	SET
	A-40-4-01	