

## FÖRESKRIFTER

ALLA MÅTT ANGES I MILLIMETER, DÄR EJ ANNAT ANGES.

AVSTEG KAN GÖRAS OM VERKSAMHETEN SÅ KRÄVER, DOCK SKA LOCUM KONTAKTAS FÖR GODKÄNNANDE INNAN BESTÄLLNING.

ALL MONTERING SKALL SKE MED ROSTFRIA FÄSTDON.

ALL HÅLTAGNING I YTSKIKT SKALL TÄTAS MED KLAR VÅTRUMSSILIKONFOGMASSA.

TYPRUMSRITNING FÖR RWC GÄLLER ÄVEN SPEGELVÄNT, MIN MÅTT 24.00 x 2200 MM

INREDNING SKA ALLTID PROJEKTAS OCH BESTÄLLAS I SAMRÅD MED VERKSAMHETEN.


## HÄNVISNINGAR

FÖR YTTRE MÅTT OCH INFORMATION HÄNVISAS TILL LOCUMS RIKTLINJER FÖR FYSISK TILLGÄNGLIGHET. WWW.LOCUM.SE


## FÖRKLARINGAR

OM- OCH NYBYGGNADSPROJEKT HAR ATT FÖRHÅLLA SIG TILL OLIKA FÖRUTSÄTTNINGAR. LOCUM VÄLJER DÄRFÖR ATT ILLUSTRERA TVÅ ALTERNATIVA TYPRUM FÖR RWC MED DUSCH. TYPRITNINGARNA SKILJER SIG ÅT MED AVSEENDE PÅ RUMSSTORLEK, DET STÖRRE RUMMET KRAVSTÄLLS VID NYBYGGNATION. GEMENSAMT FÖR BÅDA ALTERNATIV ÄR ATT MINIMIMÅTT ENLIGT NEDAN UPPNÅS.


- V1** VÄGGKULÖR MED SKLLNAD MINST 0,4 ENHETER I LJUSHET MOT ÖVRIG VÄGGTYTA.
- G2** GOLVKULÖR MED SKLLNAD MINST 0,4 ENHETER I LJUSHET MOT VÄGG.

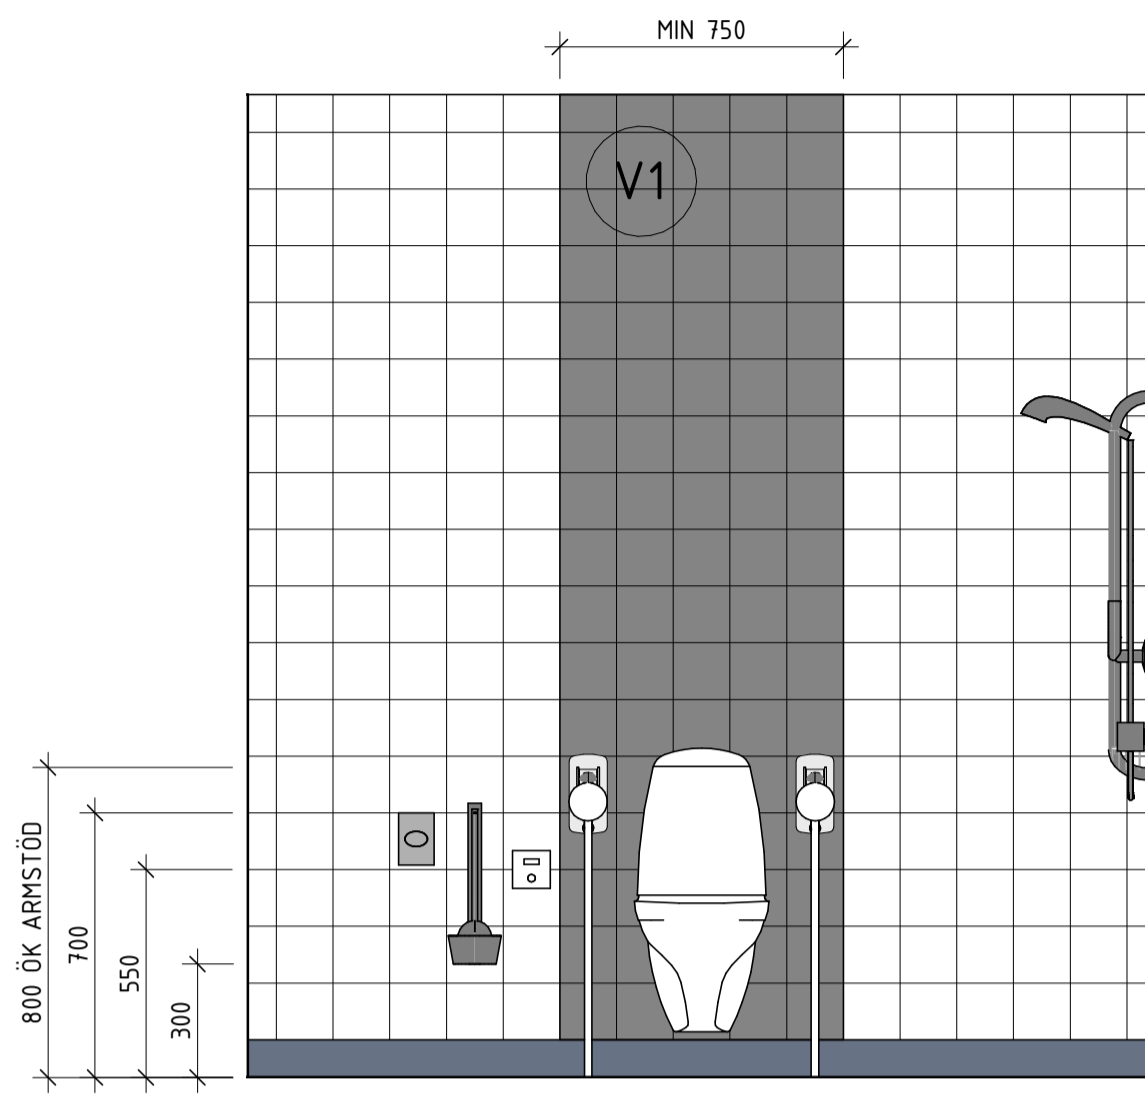

VYA

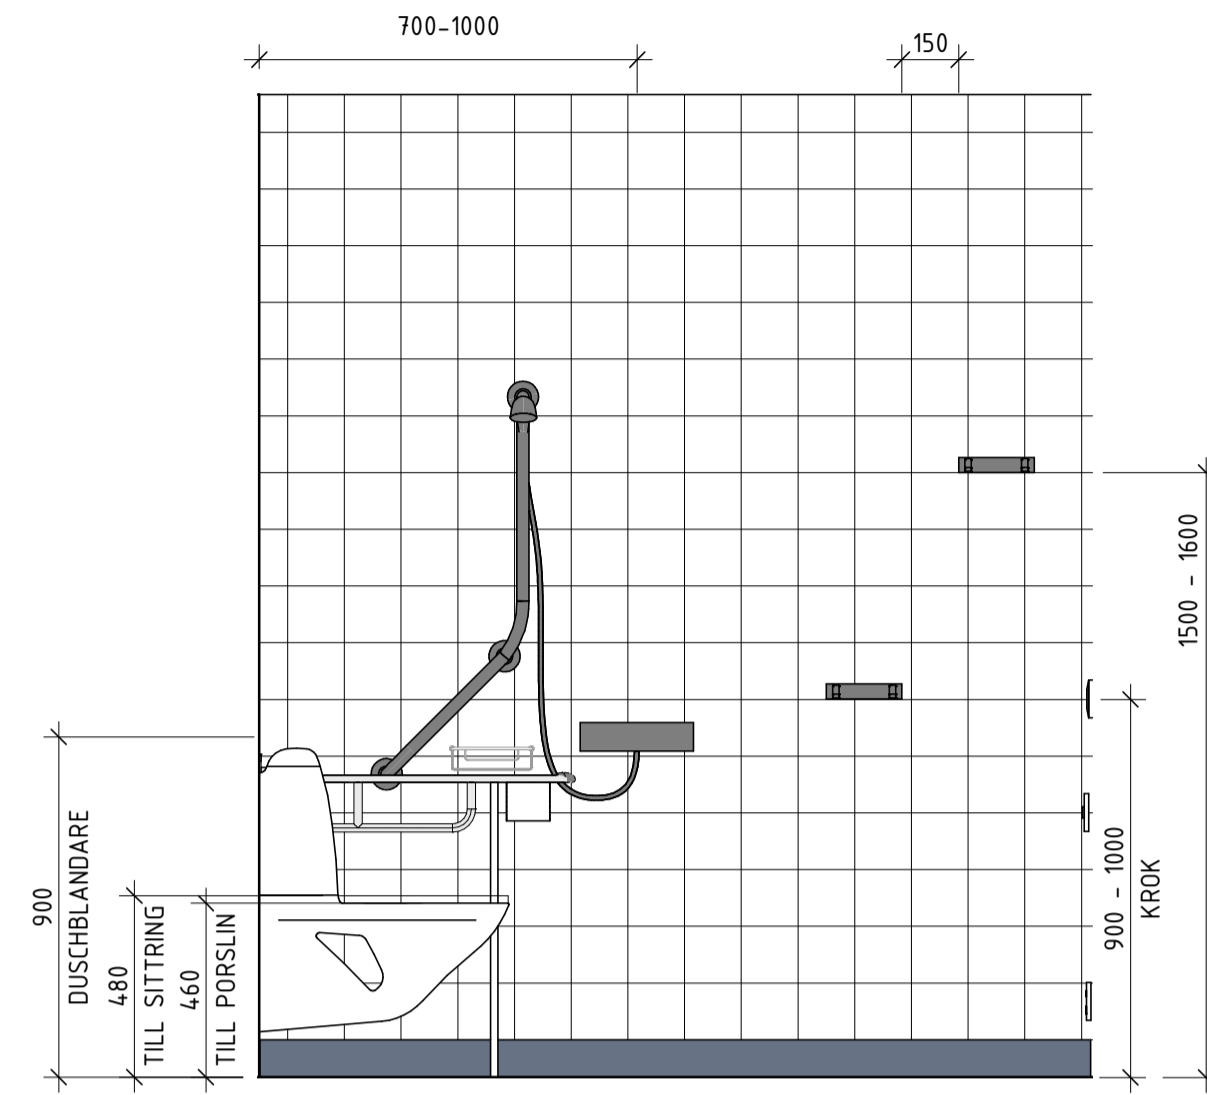


VYB

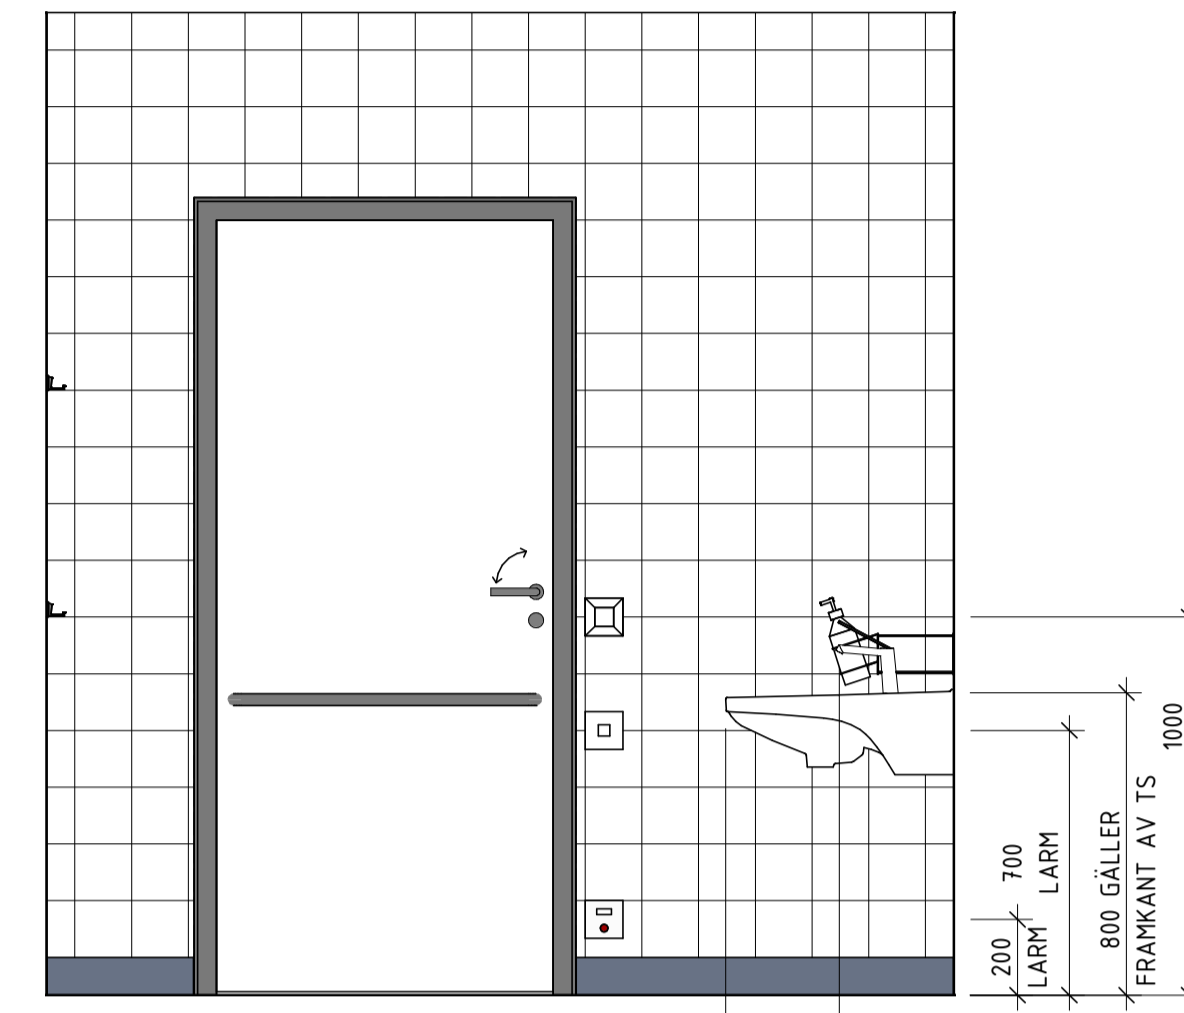


VYC



MAX 300 MM FRÅM TILL TS-KANT FRÅN KRAN, PIP OCH TA/DA

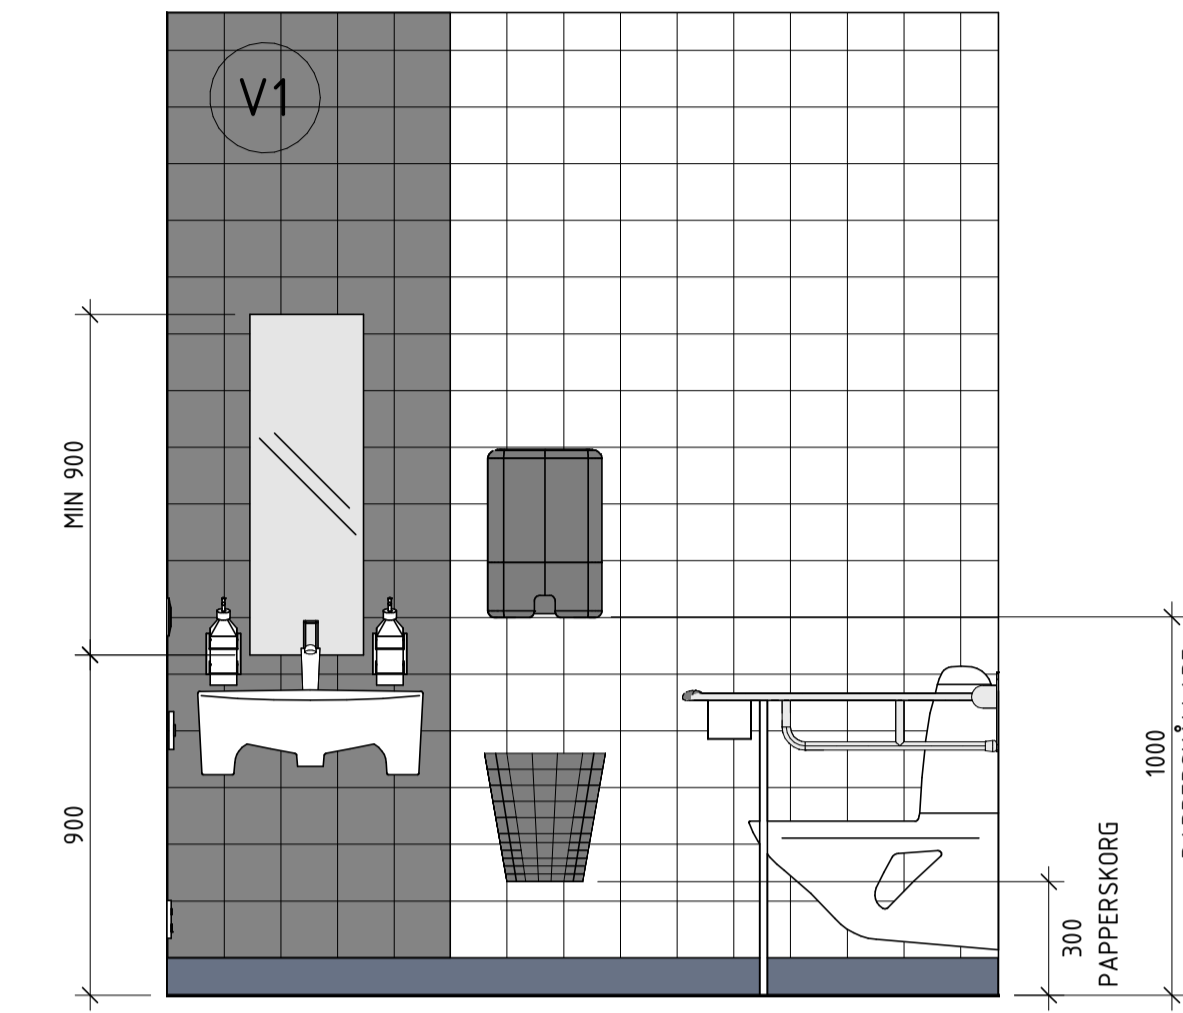

VYD

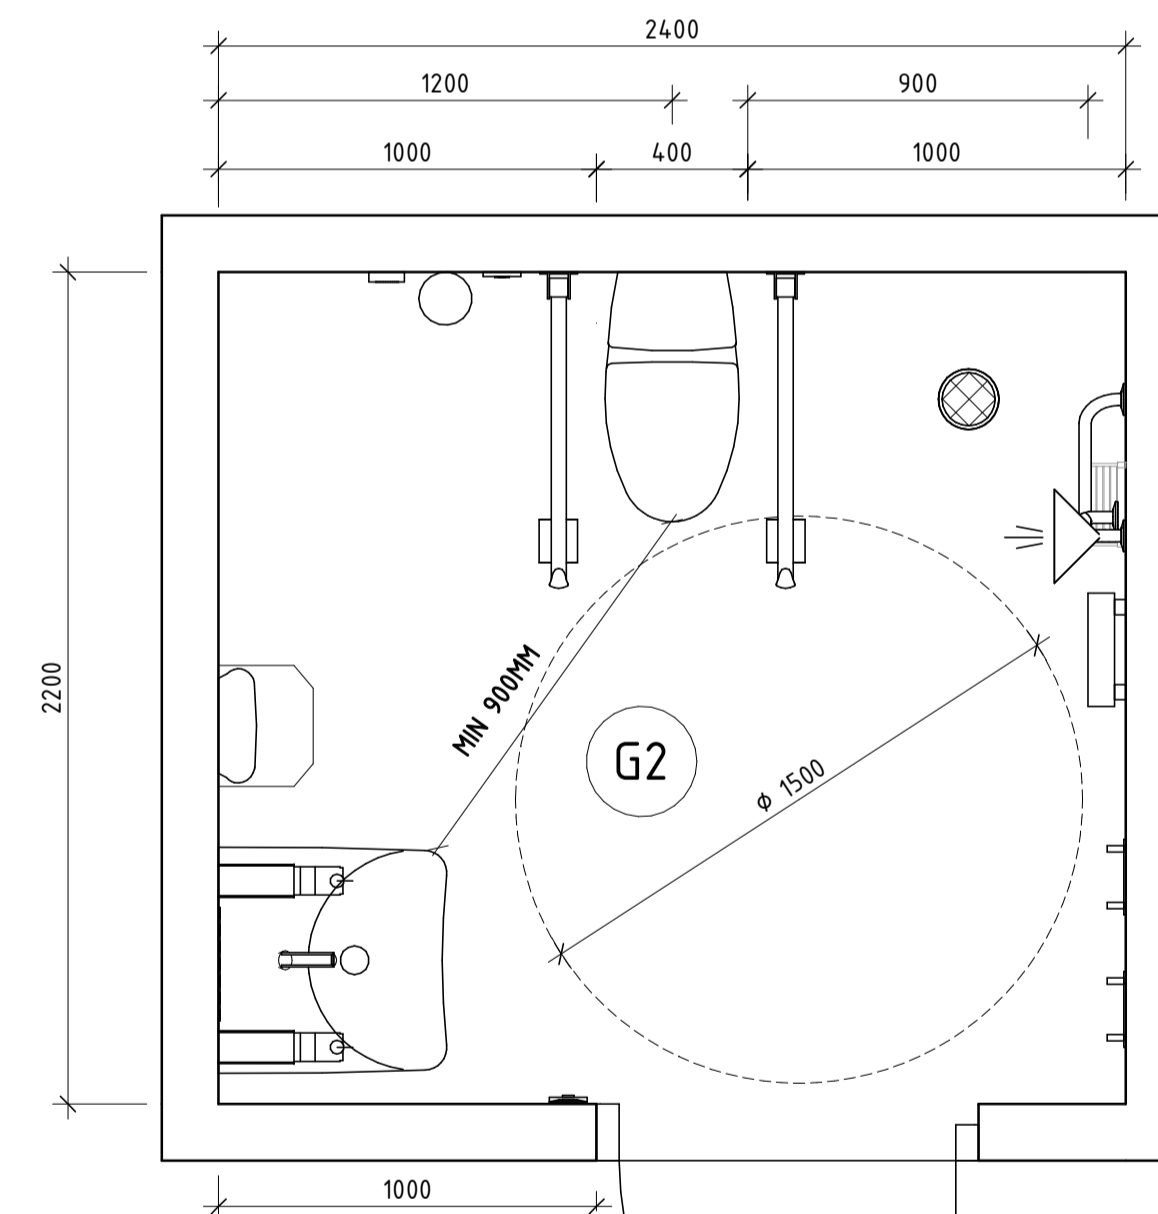

PLAN

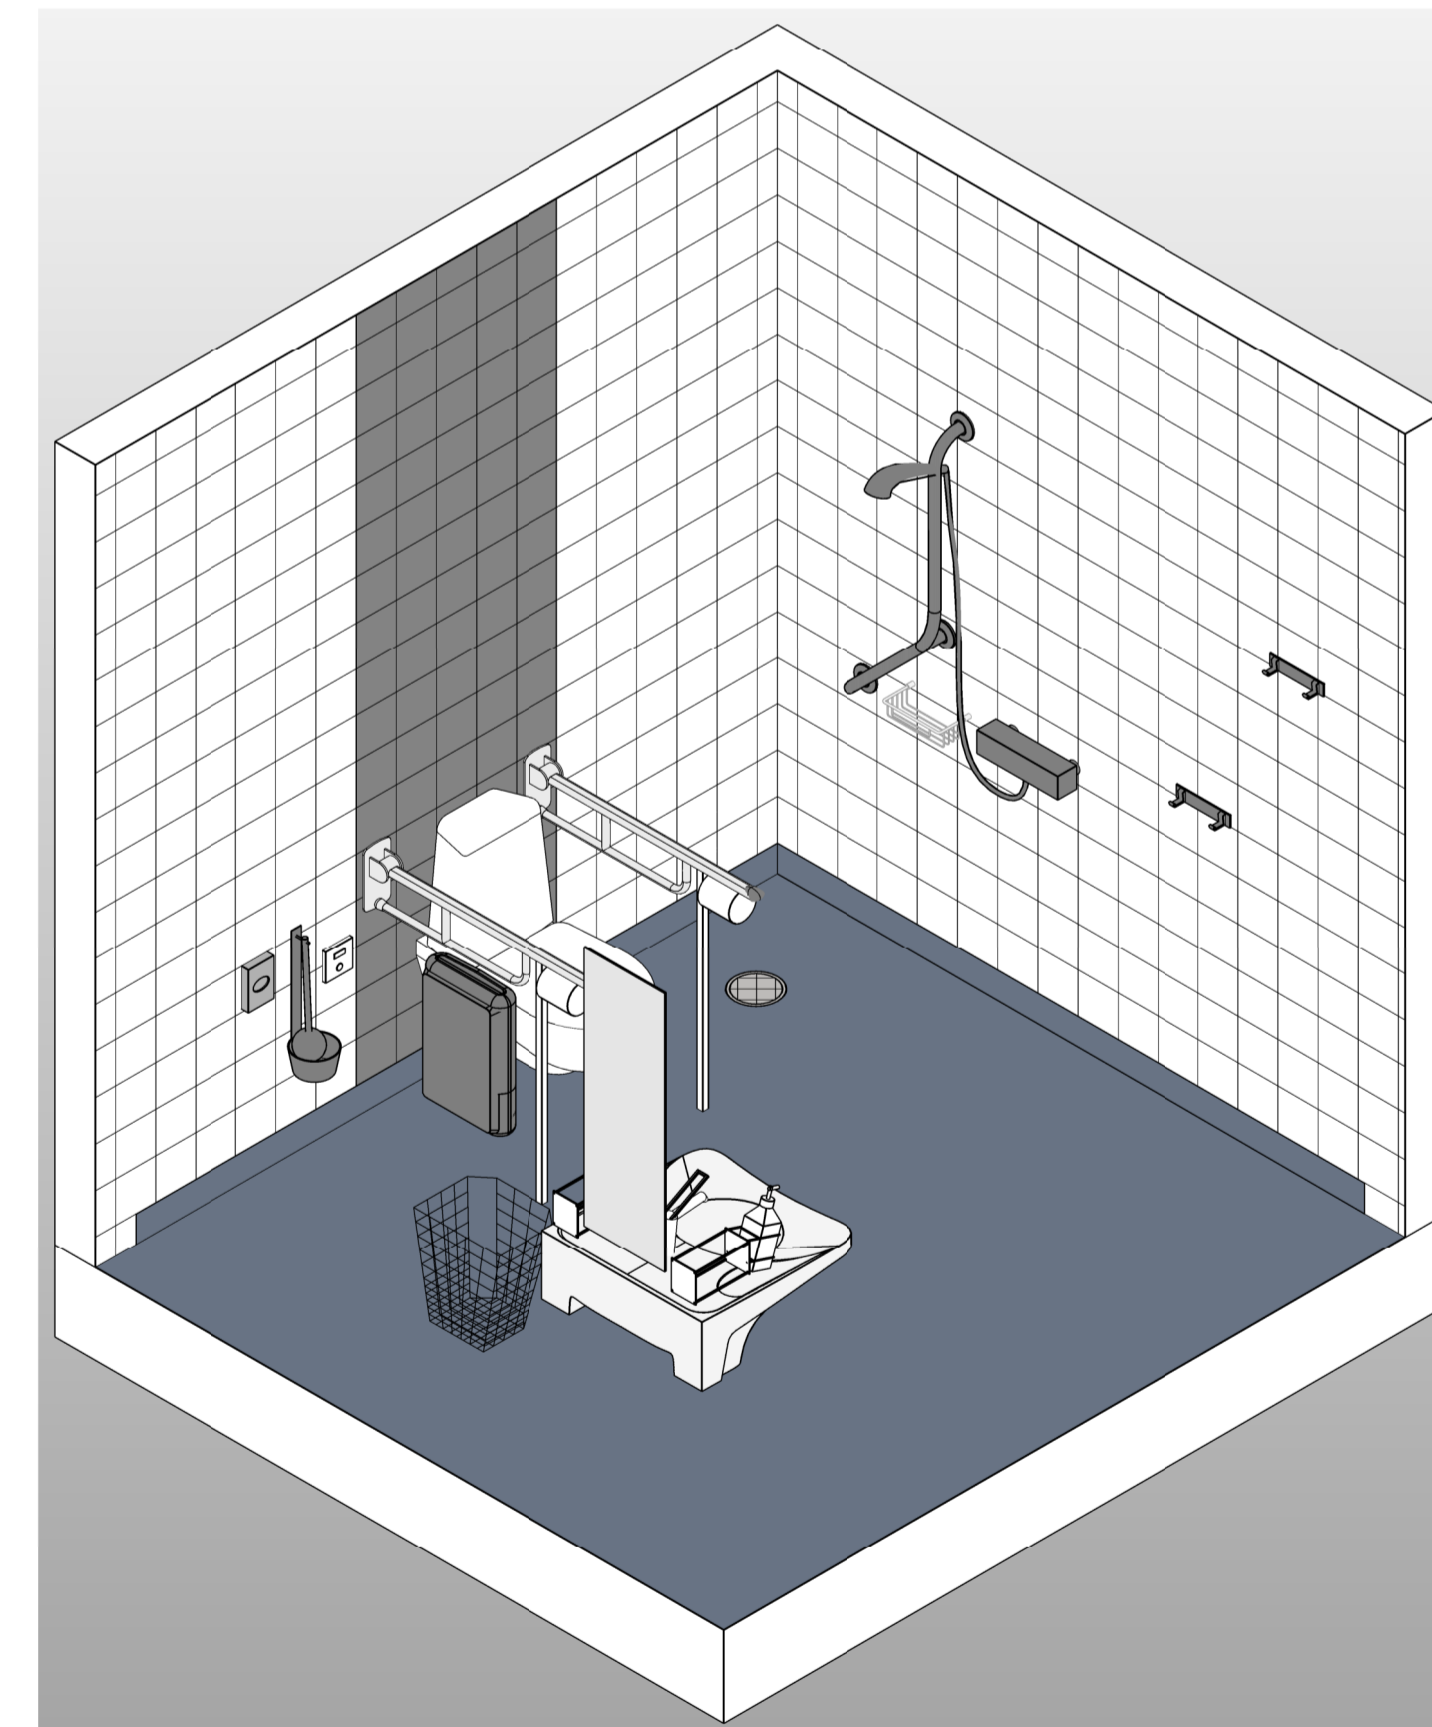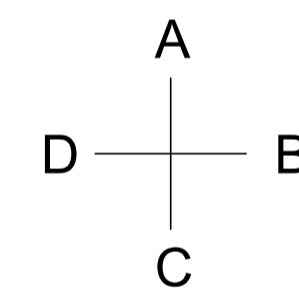

3D VY

## KRAVSTÄLLDA MÅTT

SIDA OM TVÄTTSTÄLL - NÄRMAST VÄGG	<7 CM
FRAMKANT TOALETSTOL - TVÄTTSTÄLL	90 CM
SIDA OM TOALETSTOL - FRITT UTRYMME DÅ HJÄLPMEDEL ANVÄNDS	100 CM
FRITT MÅTT FRAMFÖR TOALETSTOL	150 CM
FRITT PASSAGEMÅTT DÖRR	84 CM
FRITT MÅTT IN- OCH UTSIDA OM DÖRRTRYCKE	70 CM

<b>locum.</b>		
VÄRDEN FÖR VÄRDEN		
UPPGÄV 4466	BYGG AV -	HANDELSGÄRE -
DATUM 2024-04-30	ANSVARIG -	
TILLGÄNGLIGHET TYPRUMSRITNING 02 RWC, DUSCH 24.00X2200		
SKALA	NUMMER A-40-4-02	SET