


FÖRKLARINGAR:

KOORDINATSYSTEM: SWEREF 99 18 00
HÖJDYSYSTEM RH 2000

++ ARBETSMÅRÅDEGRANS
████████ YTOR SOM DELVIS UTFÖRTS I TIDIGARE ETAPP.
FÄRDIGSTÄLLS ENLIGT DE15
MARKPLANERINGSPLAN.

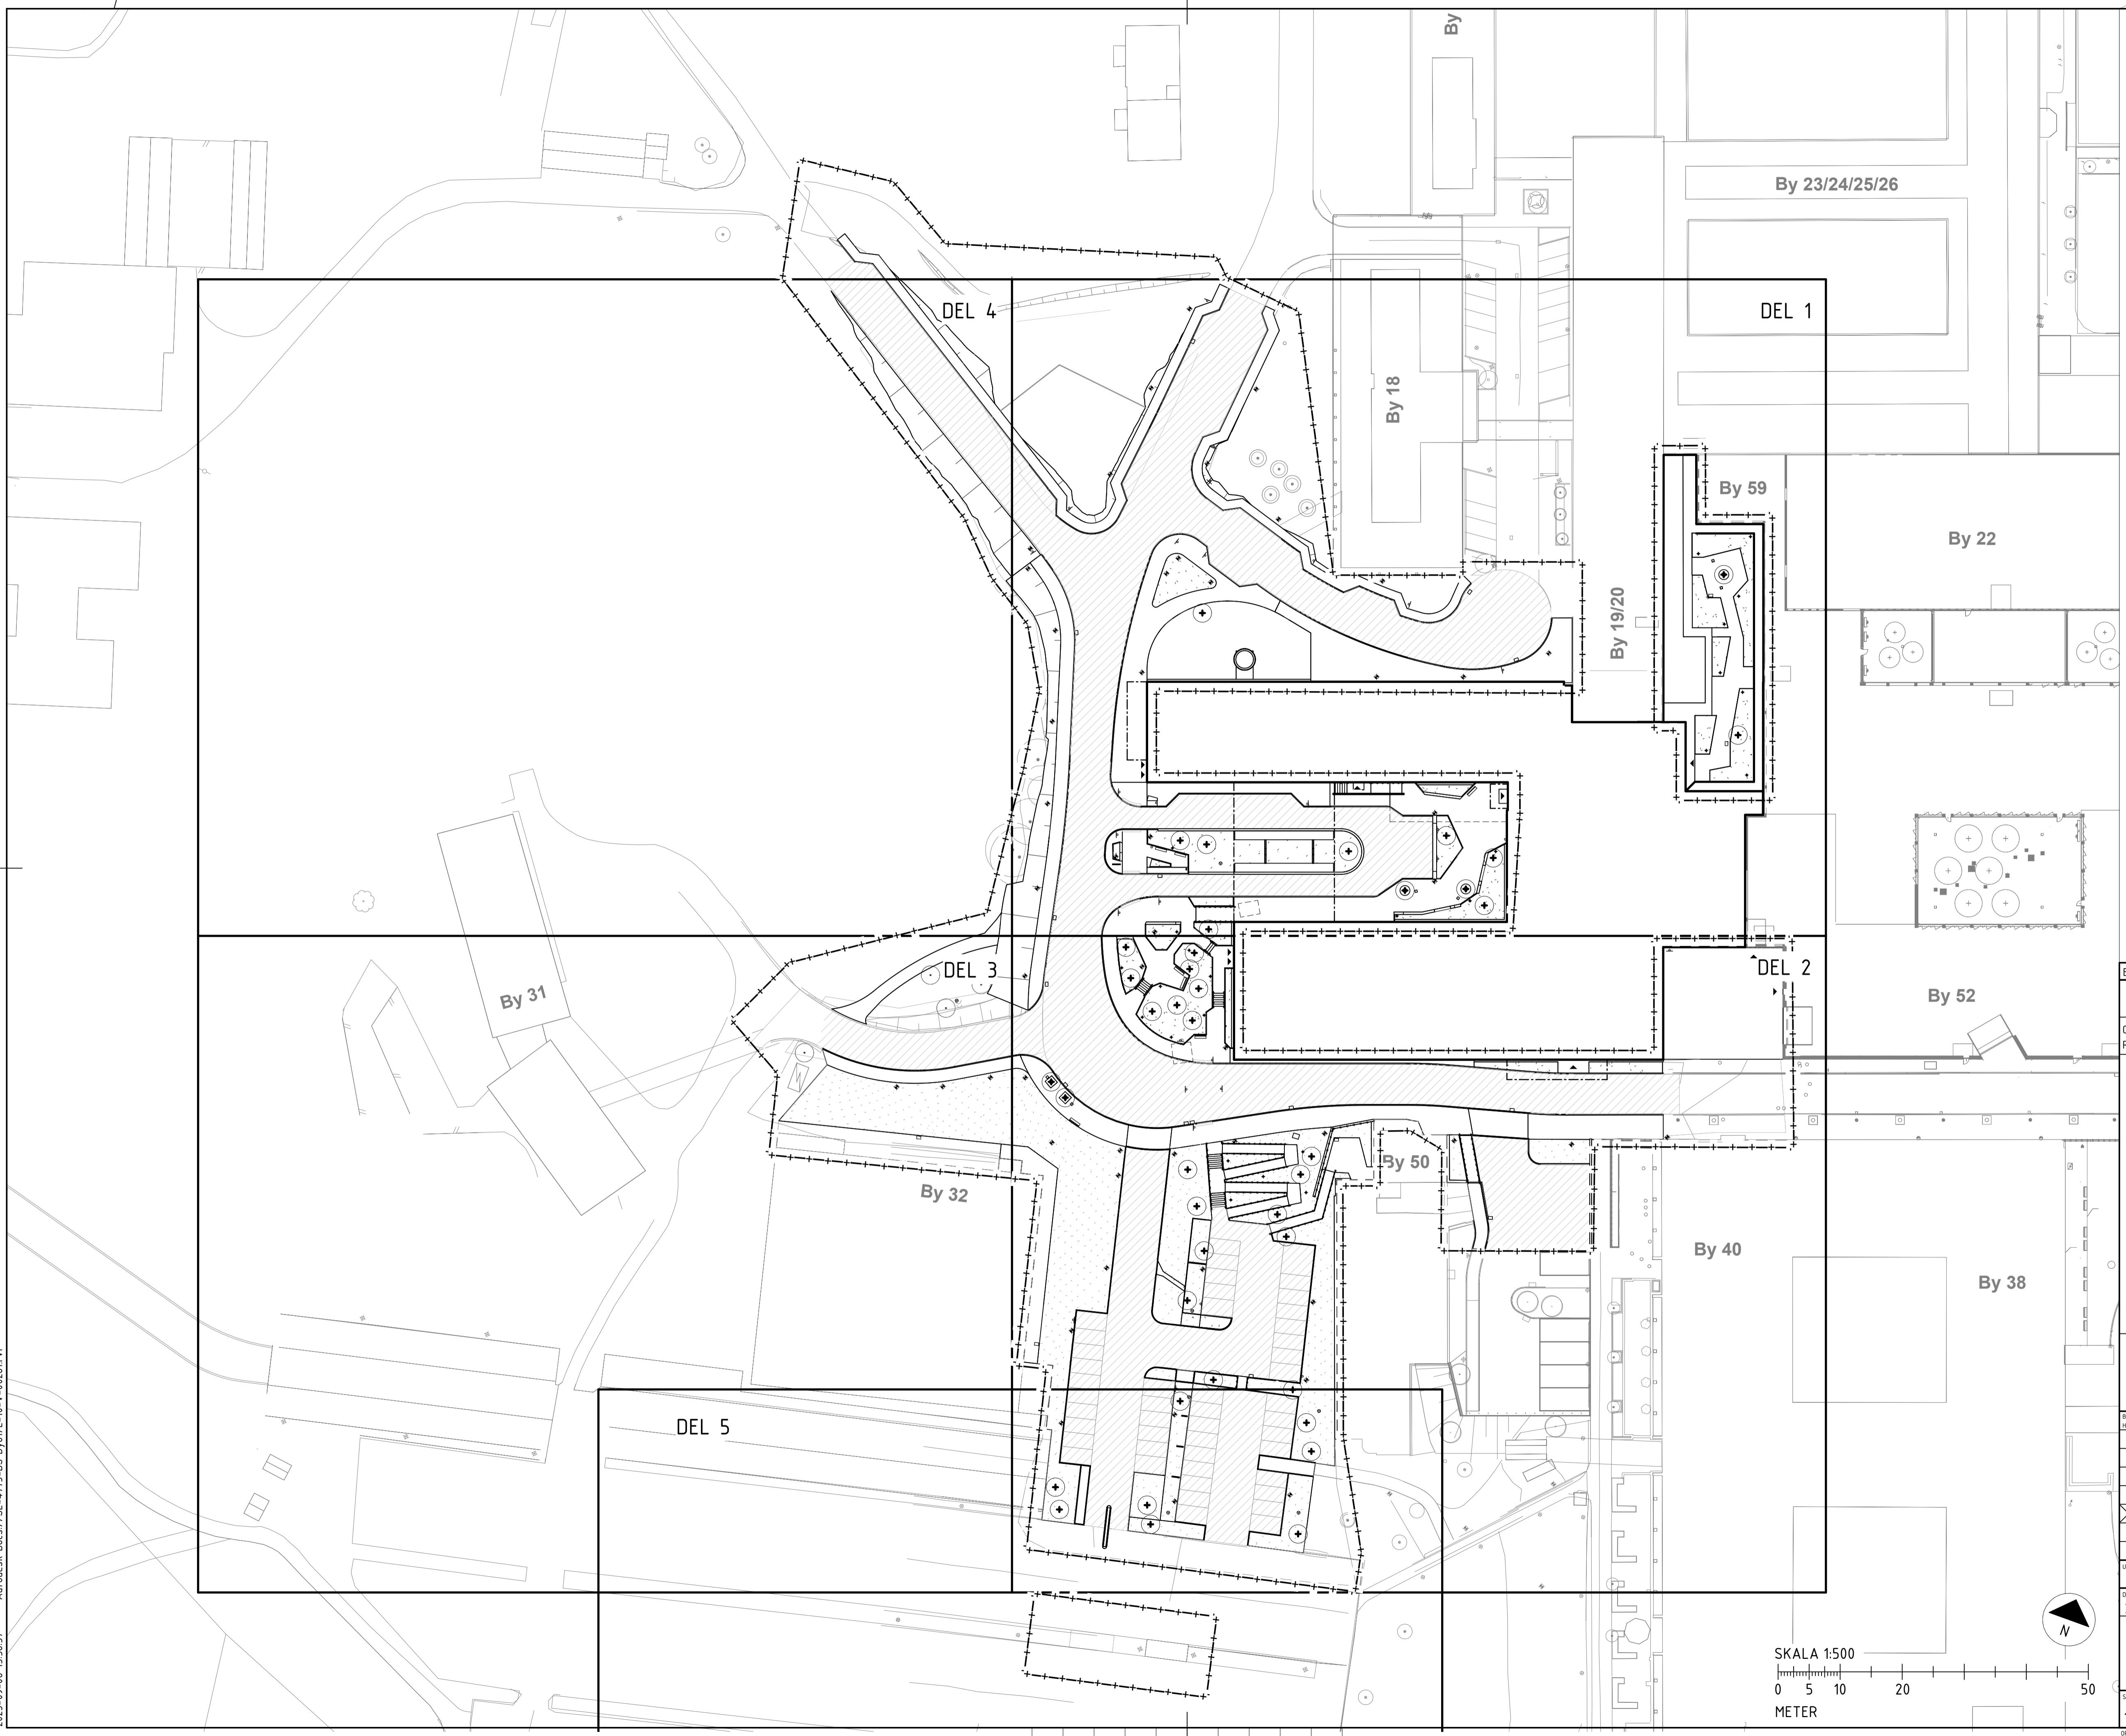

HÄNVISNINGAR
HANDLINGSFÖRTECKNING L-00261-HF-FU-DE15

BET	ÄNDRingen AVSER	DATUM	SIGN
-----	-----------------	-------	------

FÖRFÄRGningsUNDERLAG

GÄLLER DELENTREPENAD: DE 15
RITNING SES I ÖVRIGA FALL SOM INFORMATIONSHANDLING



INFORMATIONSSÄKERHETSKLASS: K1
LOC 2019-0073, PROJEKTNR: 94109568

locum.
VÄRDEN FÖR VÄRDEN

BYGG:	LOCUM AB	Tel: 08-123 170 00
HERRE:		Fax: 08-694 72 10
A:	CARLSTEDT ARKITEKTER / C.F. MØLLER	Tel: 08-555 760 00
K:	ÅF-INFRASTRUCTURE	Tel: 08-505 00 00
R/V:	PE TEKNIK OCH ARKITEKTUR AB	Tel: 010-516 00 00
E:	PE TEKNIK OCH ARKITEKTUR AB	Tel: 08-596 760 00
L:	C.F. MØLLER ARCHITECTS	Tel: 08-555 760 00
T:	ÅF-INFRASTRUCTURE	Tel: 010-505 00 00
G:	ÅF-INFRASTRUCTURE	Tel: 08-505 00 00

UPPRÄKNING	RITAD/KONTR. AV	HANDELGÄRE
60310	EBE/VRA	HILA
DATUM	ANSVARIG	
2023-09-08	VMC	
DS DANDERYD BYGNAD 61		
Finplanering		
ÖVERSIKTSPLAN		
SKALA 1:500		
METER		
50		
SKALA	RITNINGSNR	BET
1:500	L-10-1-00261-501	
ORIGINALFORMAT: A1		
		SWEREF 99 18 00, RH2000