



Teknisk beskrivning för skyltutformning

Innehållsförteckning

Innehållsförteckning	2
Kulörer	
– Färg på metaller och plåt (RAL)	3
– Färg på folie, mesh, plast och papper (CMYK) ..	3
Utomhusskyltning	
– Övergripande plan för skyltning utomhus	4
– Orienteringsskylt A	5
– Vägvisningsskylt B	6
– Fasadskylt/ljuslåda	7
– Fasadskylt/belysta bokstäver	7
– Fasadskylt med fristående bokstäver	7
– Entrénummerskylt H1 och H2	8
– Pylonskylt	10
– Tillfällig skyltning	11

Inomhusskyltning	
– Övergripande plan för skyltning inomhus.....	12
– Orienteringstavla 1	13
– Vägvisningsskylt V	14
– Målpunktsskylt M	14
– Våningsplansregister T1	16
– Våningsplansregister T2	17
– Våningsplansregister T3 och T4	18
– Verksamhetsskylt L/Destinationsskylt	19
– Dekal för dörröppnare/Aktiveringslist	20
Bildsymboler	
– Enskild Symbol för väggmontage	21
Kontrast/varselmarkering	22

Kulörer

Texter och symboler ska i första hand vara vita, undantag finns som beskrivs under respektive skylt. Den gröna färgen ska användas för skyltar som visar vägen till utgång, markering av entréplan och nödutrymning. Bakgrundsfärg på skyltar ska alltid vara blå med undantag för tillfällig skyltning och enskilda verksamhetsskyltar, se under respektive skyltavsnitt. Röd ska endast användas till symbolen för korset vid akutmottagningsverksamhet. Kontrast mellan textkulör och bakgrundskulör ska skilja minst 40% i ljushetskillnad mot omgivande yta enligt NCS-skalan.

Färg på metall och plåt (RAL)

Blå RAL 5003
Grön RAL 6029

Färg på folie, mesh, plast och papper (CMYK)

Blå PMS 540C RGB: 20-51-74
Adobe RGB: 37-55-75
CMYK coated: 96-56-24-66
CMYK uncoated: 98-70-44-87
NCS S 7020-R90B

Grön PMS 356
RGB: 0-137-77
Adobe RGB: 46-143-77
CMYK coated: 99-2-88-7
CMYK uncoated: 100-0-100-1
NCS 2565-G

Röd PMS 2347C
RGB: 217-0-0
CMYK coated: 15-100-100-0
RAL 3028
NCS 1080-Y90R

Vit NCS S 0500-N
RAL 9003

Gul PMS Yellow EC
RGB: 252-234-16
CMYK: 5-0-90-0
RAL 1016
NCS 0580-Y



BLÅ

PMS 540C
RGB 20-51-74
Adobe RGB 37-55-75
CMYK: coated 96-56-24-66
CMYK: uncoated 98-70-44-87
NCS S 7020-R90B




PMS 356
RGB: 0-137-77
Adobe RGB: 46-143-77
CMYK coated: 99-2-88-7
CMYK uncoated: 100-0-100-1
NCS 2565-G



PMS 2347C
RGB 217-0-0
CMYK coated: 15-100-100-0
RAL 3028
NCS 1080-Y90R



PMS Yellow EC
RGB: 252-234-16
CMYK: 5-0-90-0
RAL 1016
NCS 0580-Y

 

NCS S 0500-N
RAL 9003

Utomhusskyltar


Övergripande plan för skyltning utomhus – skyltgång

Orienteringsskylt A placeras vid områdesentréer/ingångar/infarter och på platser där besökare antas ha behov av att få överblick över sjukhusområdet samt få en bekräftelse om att ha hamnat rätt.

Vägvisningsskylt B placeras vid infarter och vägskal samt där vägvisning behövs. Vid längre avstånd kan informationen behöva upprepas. De destinationer som anges ska överensstämma med dem som ges på Orienteringsskylt A. Entrénummerskylt (H1, H2 flaggs skylt, H4) placeras i direkt anslutning till entré på fasad, väl synlig från väg. Skylten anger gatuadressen, alternativt byggnadens entrénummer.

Entrénummerskylt H3 placeras i direkt anslutning till entré på dörrens fasta glasparti. Skylten anger gatuadressen, alternativt byggnadens entrénummer. Pylonerna placeras vid infart eller i anslutning till huvudentré. Pylonerna ska presentera logotyp och företagsnamn på de föreliggande verksamheterna.

Exempelbild över skyltplacering.

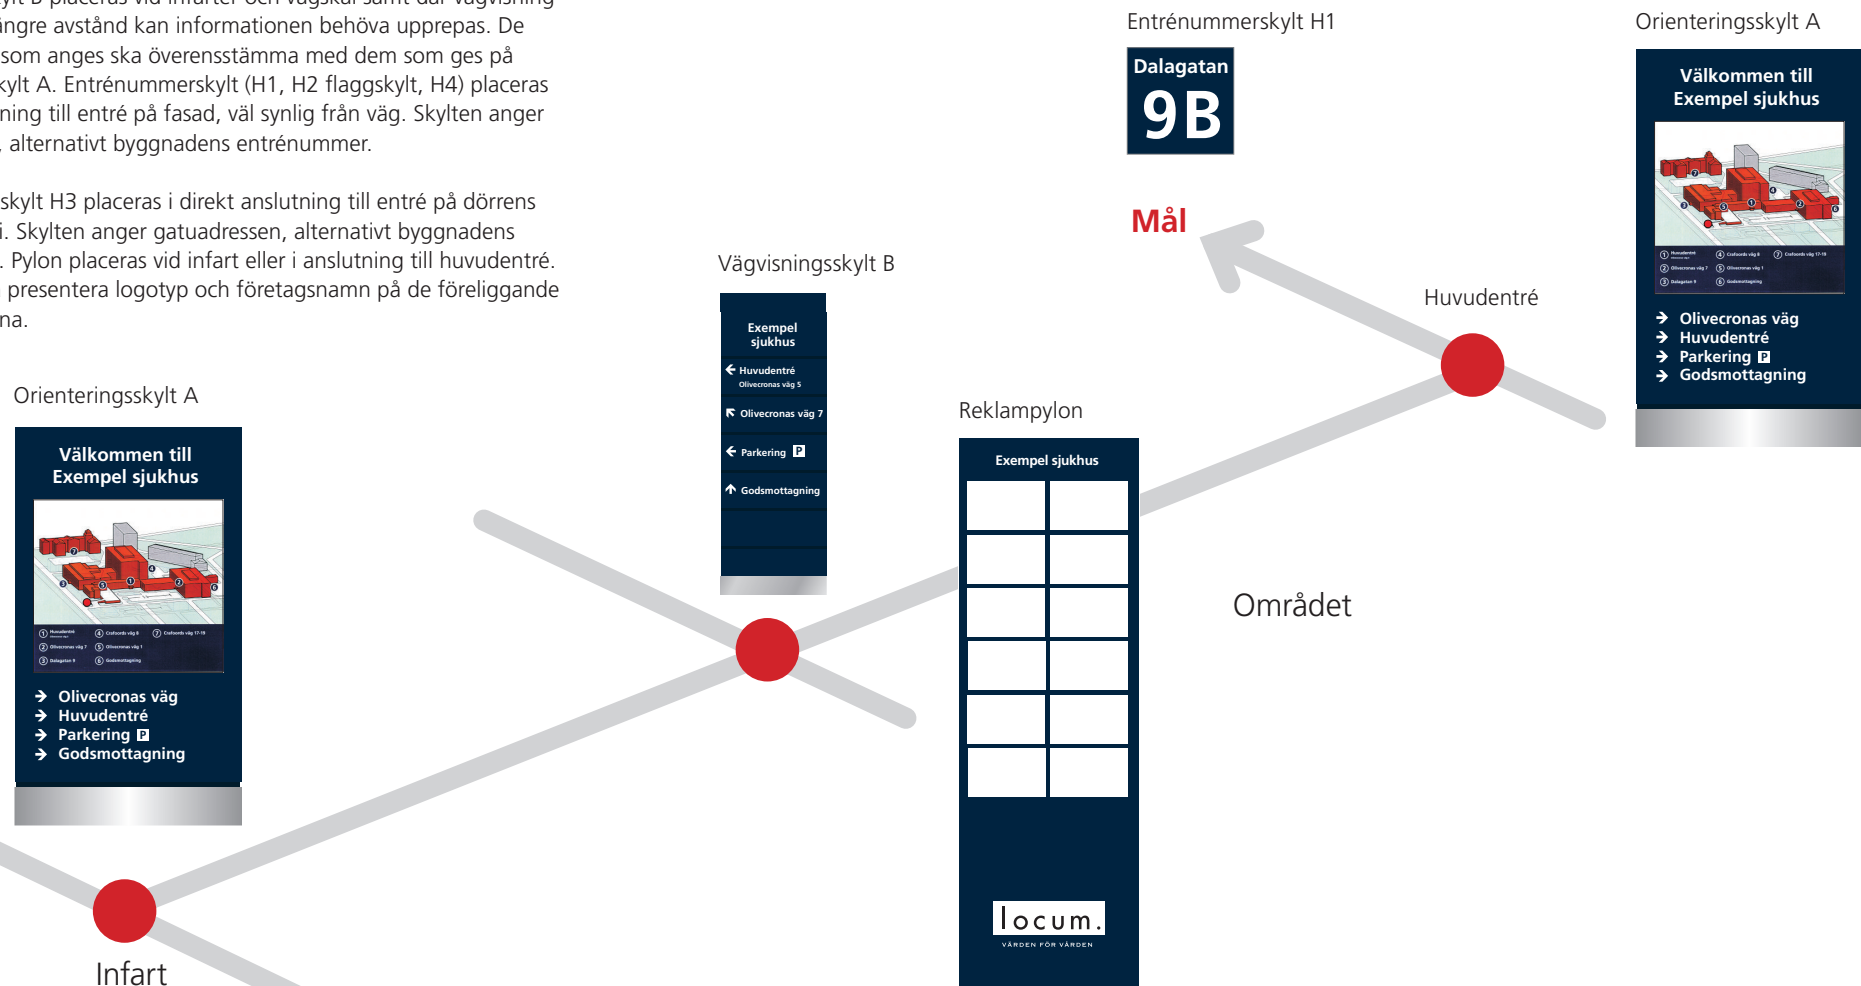

Utomhusskyltar

Orienteringsskylt A Standard men kan anpassas vid behov.

Bredd: 1200 mm

Höjd: 2100 mm

Djup: 130 mm

Vid annat större format bör förhållande mellan bredd och höjd vara 1:5.

Kulör: Se färgkoder på sidan 3.

Stomme: Aluminiumprofiler

Sockel: Höjd 200 mm, borstad rostfri plåt.

Kart/textbärare: Akrylglas för utomshusbruk.

Skyddsglas: Akrylglas för utomshusbruk

Belysning invändigt: Vitlysende LED.


Endast text och karta lyser på skylten.

El: El för belysningen ska vara framdragen till skylten.

Utförande: Enkel- eller dubbelsidig inerbelyst pylonskylt. Ramkonstruktionen är 120 mm bred med indragen midja. I midjan sitter en dekorlist som består av en plan rostfri borstad plåt. Skyltens fronter består av 3 mm polykarbonat som appliceras med digitaltryckt folie med vit text och karta som är utbytbara. Skylten är försedd med UV-skydd.

Placering: Skylten placeras vid områdesentréer och på platser där behov finns att få överblick över sjukhusområdet. Skylten utförs som en fristående markpylon med bakgrundsbelyst kartbild och applicerade texter/symboler av självhäftande folie för utomhusmiljö. Skylten ska vara konstruerad så att kartbilden kan bytas ut. Skylten kan vid behov vara dubbelsidig.

Installation/montering: Skylten har två invändiga rör, 60 mm/diameter som sticker ut i botten av skylten. Dessa kan sedan monteras i gjutna eller nedgrävda fundament alternativt en så kallad bottenplatta (för större fundament som är upphöjda ovan marknivå). Bottenplattan har två rör och rören sticks i skylten vid montaget och bultas sedan fast i fundamentet.

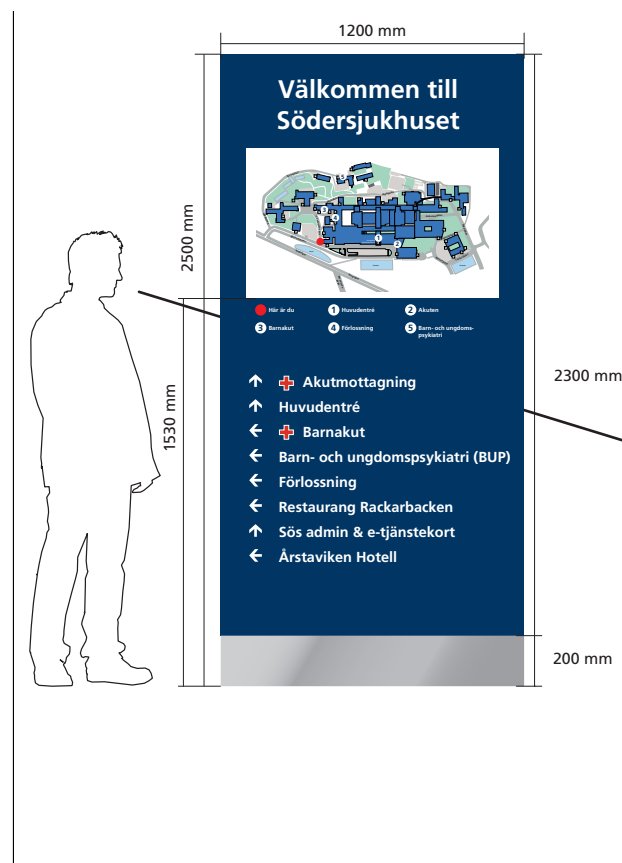

Utomhusskyltar

Vägvisningsskylt B

Bredd: 600 mm

Höjd: 1700 mm

Djup: 100 mm

Kulör: Se färgkoder på sidan 3.

Sockel/sida: Borstad rostfri plåt

Belysning utvändigt: Vid behov monteras blålackerad LED-belyst släpljusramp.

El: Ska vara framdragen om skylten har släpljusramp.

Utförande: Enkel- eller dubbelsidig pylonskylt. Skyltens fronter består av kantvikt aluminium med utskurna vita texter. Vid behov kan texten bytas ut mot ny text. Om texten suddigt länge på skylten kan även fronten bytas ut. Skylten kan även vara invändigt belyst. Då består skyltens fronter av 3 mm polykarbonat som appliceras med digitaltryckt folie med vit text som är utbytbar. Endast texten lyser på skylten. Skylten ska förses med UV-skydd. Skylten kan vid behov tillverkas i större mått.

Övrigt: Vägvisningsskyltar där flera destinationer finns organiseras enligt två principer. Den ena principen är att ha skylten i fallande ordning efter avstånd och den andra är att ha den i bokstavsordning. Observera att det finns två undantag som gäller oavsett vald princip, innehåller skylten information om akutmottagning och/eller huvudentré ska dessa stå överst.

Destinationer som organiseras i fallande ordning efter avstånd beskrivs utifrån hur de uppträder i den verkliga miljön.

Destinationer som organiseras i bokstavsordning beskrivs och grupperas utifrån vars riktning de sammanfaller i den verkliga miljön.


Maximalt fyra destinationer per riktning rekommenderas och det totala antalet destinationer bör inte överstiga sju. Detta gäller oavsett vald princip.

Om flera skyltar förekommer, till exempel i en korsning, kan antalet destinationer ökas till tio per skylt.

Placering: Skylten placeras främst vid vägskälar samt där vägvisning behövs. Vid längre förflyttningssavstånd kan informationen behöva upprepas och flera skyltar kan då placeras med samma destinationsinformation.

Installation/montering: Skylten har två invändiga rör, 60 mm/diameter som sticker ut i botten av skylten.

Dessa kan monteras i gjutna eller nedgrävda fundament alternativt en så kallad bottenplatta (för större fundament som är upphöjda ovan marknivå). Bottenplattan utformas med två rör som sticks in i skylten vid montaget och bultas sedan fast i fundamentet.

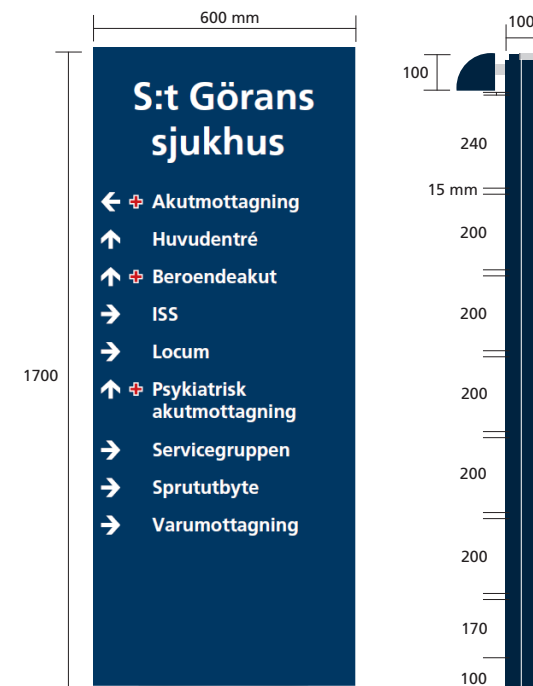

Utomhusskyltar

Fasadskylt/ljuslåda (P10)

Format: Dimensioneras efter fasad, informationsmängd eller likvärdigt.

Kulör: Se färgkoder på sidan 3.

Stomme: Ljuslådefront av kantvikt, pulverlackerad aluminiumplåt.

Front: Aluminiumplåt i vilken texten fräses ut. Bakom plåten ligger en akrylskiva som beläggs med vit vinylfolie för rätt ljusfärg. Invändigt är skylten belyst med LED-armatur. Endast texten (och eventuell symbol) lyser på skylten.

El: El för belysning dras fram till skylten.

Övrigt: Fasadskyltar kräver oftast skylt-/bygglov.

Installation/montering: Skylten monteras ovan taksarg med centrisk placering med anpassning av entré eller vindfång. Skylten kan även monteras på fasadvägg om taksarg saknas. Skylten monteras på höjd väl synlig från trottoar, huvudentré, vändplats eller annan strategiskt viktigt plats.

Fasadskylt/belysta bokstäver (P6)

Format: Dimensioneras efter fasad, informationsmängd eller likvärdigt.

Kulör: Se färgkoder på sidan 3.

Stomme: Pulverlackerad aluminiumplåt.

Front: Aluminiumplåt i vilken texten fräses ut, varefter man monterar 10, 15 eller 20 mm tjocka akrylbokstäver som beläggs med vit vinylfolie.

Belysning: Invändigt är skylten belyst med LED-armatur som lyser i bokstävernas front och på sidorna alternativt bara på sidorna. Endast texten (och eventuell symbol) lyser på skylten.

El: El för belysning dras fram till skylten.

Övrigt: Fasadskyltar kräver oftast skylt-/bygglov.

Installation/montering: Skylten monteras ovan taksarg med centrisk placering med anpassning av entré eller vindfång. Skylten kan även monteras på fasadvägg om taksarg saknas. Skylten monteras på höjd väl synlig från trottoar, huvudentré, vändplats eller annan strategiskt viktigt plats.

Fasadskylt med fristående bokstäver på ram (P6)

Format: Dimensioneras efter fasad, informationsmängd eller likvärdigt.

Kulör: Se färgkoder på sidan 3.

Utförande: LED-belysta fristående bokstäver som är vita och belysta med LED. Bakom varje bokstav sitter en plåt som är konturskuren till varje vit bokstav. Plåten är lackad blå RAL 5003 och är något större än den vita bokstaven. Samtliga bokstäver sitter monterade på en bakomliggande ram som kan lackas i husfasadens färg.

El: El för belysning dras fram till skylten.

Övrigt: Fasadskyltar kräver oftast skylt-/bygglov.

Installation/montering: Skylten monteras ovan taksarg med centrisk placering med anpassning av entré eller vindfång. Skylten kan även monteras på fasadvägg om taksarg saknas. Skylten monteras på höjd väl synlig från trottoar, huvudentré, vändplats eller annan strategiskt viktigt plats.



Exempel på fasadskylt med fristående bokstäver



Exempel på fasadskylt/ljuslåda



Utomhusskyltar

Entrénummerskylt H1 och H2

H1

Bredd: 600 mm

Höjd: 600 mm. Om flera entrénummer presenteras på samma skylt anpassas höjden efter behov.

Djup: 25 mm

Kulör: Se färgkoder på sidan 3.

Stomme: Pulverlackerad aluminiumplåt, 1,5 mm

Inklädnad: Pulverlackerad aluminiumplåt, 1,5 mm

Belysning utvändigt: Vid behov monteras blålackerad släpljusramp.

El: El för belysning dras fram till skylten.

Placering: Skylten placeras i direkt anslutning till entré på fasad väl synlig från väg. Skylten anger gatuadressen alternativt byggnadens entrénummer.

H2

Bredd: 600 mm

Höjd: 600 mm

Djup: 25 mm

Kulör: Se färgkoder på sidan 3.

Stomme: Pulverlackerad aluminiumplåt, 1,5 mm. Text skuren självhäftande folie för utomhusmiljö.


Belysning utvändigt: Vid behov monteras blålackerad släpljusramp.

El: El för belysning dras fram till skylten

Placering: Skylten placeras i direkt anslutning till entré på fasad väl synlig från väg. Skylten anger gatuadressen alternativt byggnadens entrénummer.

Installation/montering: Montering av skylten förankras i fasaden på ett säkert sätt.


H1

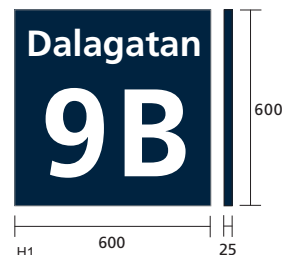

H2



Exempel på anpassad entrénummerskylt

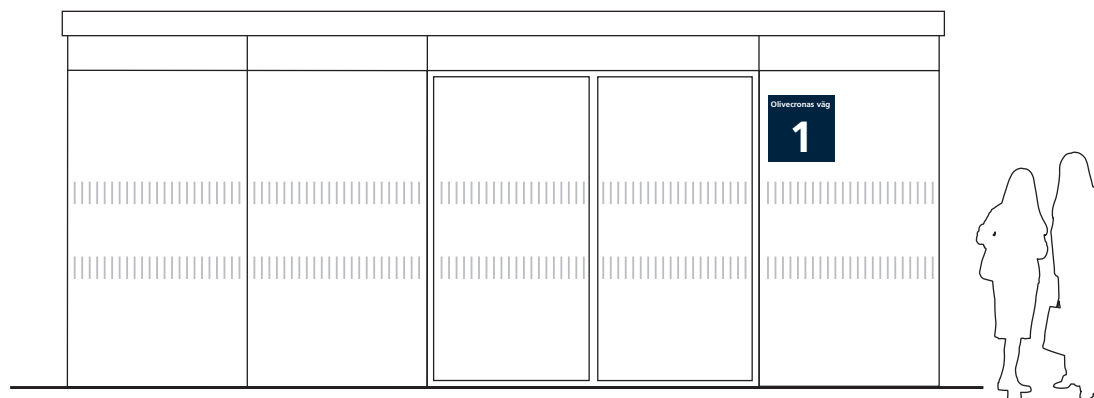

Utomhusskyltar

Entrénummerskylt H3 och H4

H3

Bredd: 600 mm

Höjd: 600 mm

Kulör: Se färgkoder på sidan 3.

Inklädnad: Dekal skuren självhäftande folie för utomhusmiljö.

Belysning utvändigt: Vid behov monteras blålackerad släpljusramp.

El: Eventuell el för belysning dras fram till skylten.

Placering: Skylten placeras i direkt anslutning till entré på dörrens fasta glasparti. Skylten anger gatuadress alternativt byggnadens entrénummer.

H4

Bredd: 800 mm

Höjd: 800 mm

Djup: 100 mm

Kulör: Se färgkoder på sidan 3.

Stomme: Pulverlackerad aluminiumplåt, 2 mm.

Inklädnad: Fronter pulverlackerad kantbockad aluminiumplåt med utskuren text, 1,5 mm.

Belysning invändigt: Invändigt vitlysande LED


El: El för belysningen dras fram till skylten.

Material: Invändigt opal akryl, 3 mm.


Placering: Skylten placeras i direkt anslutning till entré på fasad väl synlig från väg. Skylten anger gatuadress alternativt byggnadens entrénummer.

Installation/montering Skylten förankras i fasaden på ett säkert sätt.

H3

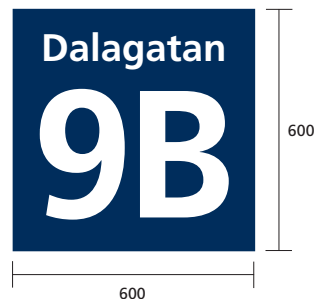

H4

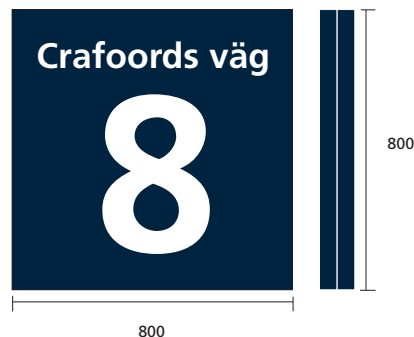

Exempel på flaggskylt



Utomhusskyltar

Pylon

Bredd: 1500 mm

Höjd: 4560 mm

Djup: 200 mm

Kulör: Se färgkoder på sidan 3.

Inklädnad: Formatet anpassas efter funktion, innehåll, läsavstånd och utrymme.

Sockel/sida: Borstad rostfri plåt, 1 mm.


Övrigt: Skylten ska förses med UV-skydd.

Belysning utvändigt: Vid behov monteras blålackerad släpljusramp.

El: El för belysning dras fram till skylten.

Övrigt: Pylonerna nyttjas för Locums hyresgäster, verksamheter och kommersiella lokaler. Pylonerna ska presentera logotyp och företagsnamn på de aktuella verksamheterna. Formen på pylonen anpassas efter funktion och miljön. Vid en del entreér väljs med fördel en väggmonterad pylon som placeras i direkt anslutning till inpassagen. Därför är principerna för skyltarna inte så detaljreglerade utan mer övergripande. Pylonernas innehåll ska alltid produceras av eller i samråd med Locums kommunikationsenhet. Fotografier, kartor och illustrationer knutna till verksamheterna inom fastigheten kan användas.

Pylonens yta ska vara matt, ljushetskontrasten mellan skylt och bakgrund ska vara minst 40% och ljushetskontrasten mellan texten och textens bakgrund minst 70%. Eventuell extra belysningsarmatur ska utformas så att läsaren inte bländas av belysningskällan.

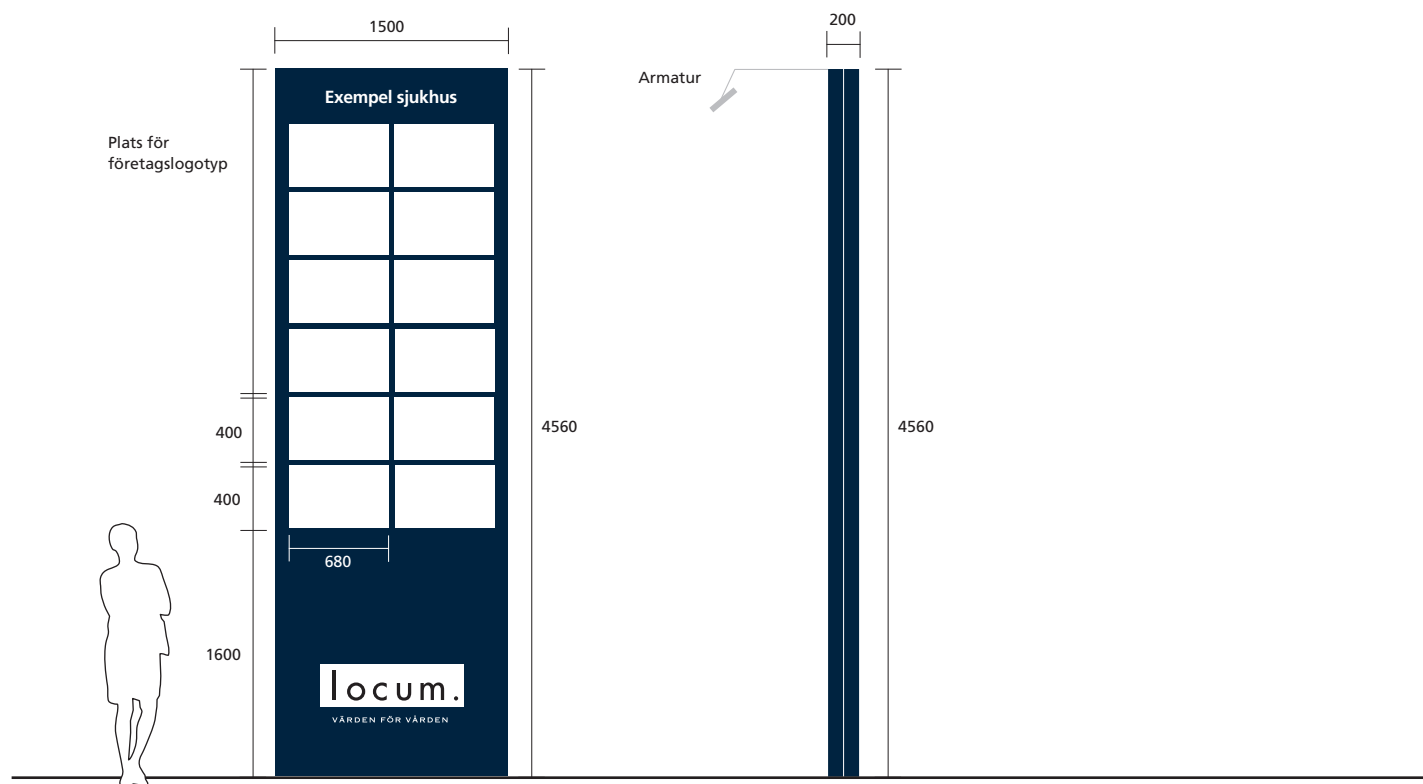

Utomhusskyltar

Tillfällig skyltning

Tillfälliga skyltar används generellt vid ombyggnad där till exempel en tillfällig entré ska skyltas upp vid en ändrad gångväg till en hiss eller avdelning. Skyltarna används även för att informera om tillfälliga avstängningar eller avgränsningar av områden inom en byggarbetsplats.

Bakgrundsfärgen är primärt gul med svart text och bildram. Se färgkulör på sidan 3.

Skyltarnas material är i huvudsak plast.

Tillfälliga skyltar ska alltid produceras av eller i samråd med Locum kommunikationsenhet.



Inomhusskyltar


Övergripande plan för skyltning inomhus – skyltgång

Orienteringstavla I placeras innanför huvudentrén samt likvärdiga entréer med invändiga stråk. Vägvisningsskylt V placeras vid vägskal och på platser där vägvisningen behöver förtydligas. Målpunktsskylt M anger läget för målpunkten vilken som regel utgörs av en hiss/ett hissbatteri/ en korridor.

Våningsplansregister T1 placeras vid hiss och redovisar verksamheterna, per våningsplan, i fallande ordning. Våningsplansregister T2 placeras mitt emot hiss på respektive våningsplan och visar riktningen till verksamheterna. Våningsplansregister T3 placeras i hisskorg och redovisar verksamheterna enligt skylt T2. Informationskylt T4 placeras i hisskorg bredvid skylt T3. Skylten används för Locums information till hyresgästerna.

Verksamhetsskylt L placeras i direkt anslutning till verksamhetens entrédörr. Bildsymbolskyltar används för att förtydliga en funktion på en vägvisningsskylt V eller som enskild symbol, till exempel toalettskyltar.


Exempelbild över skyltplacering.

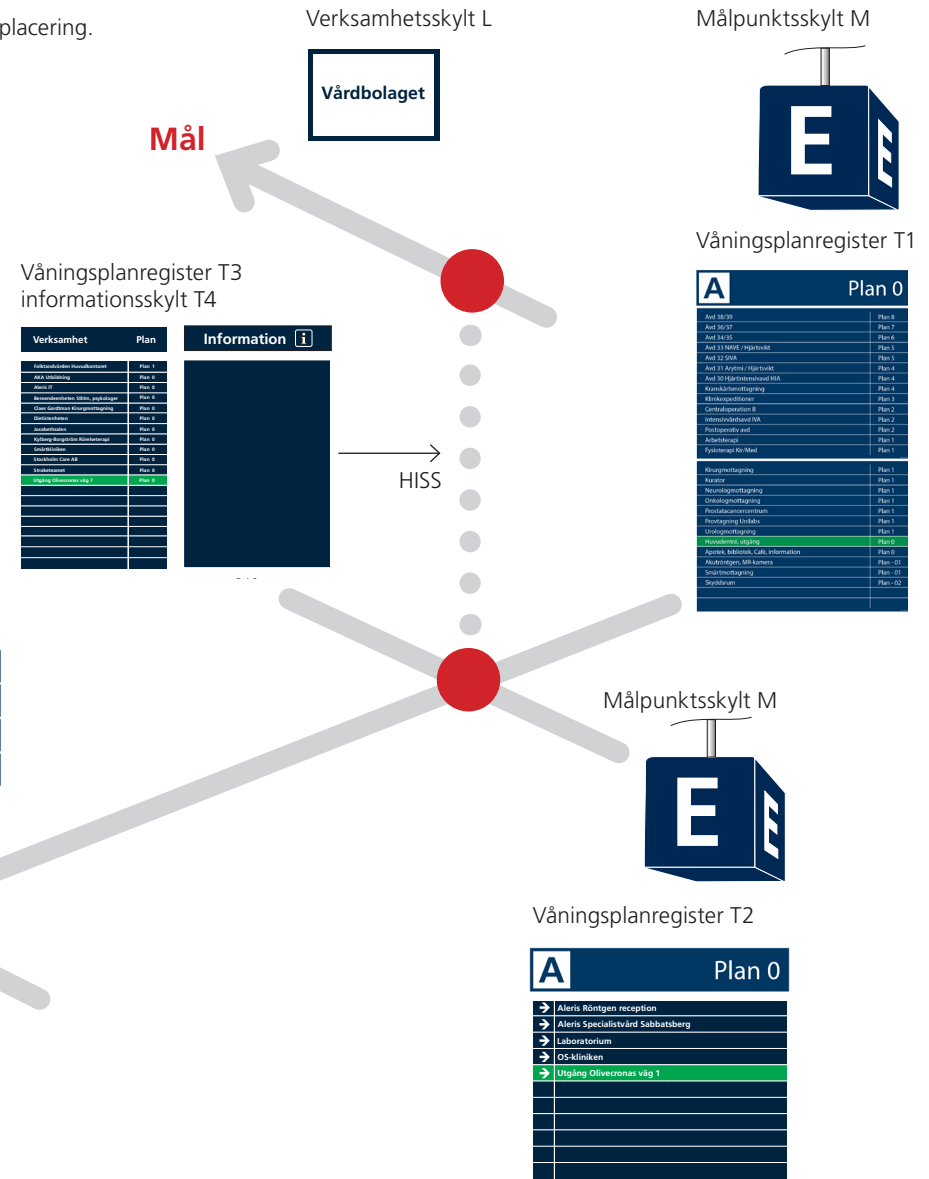

Vägvisningsskylt V



Orienteringstavla I (ev pylon)

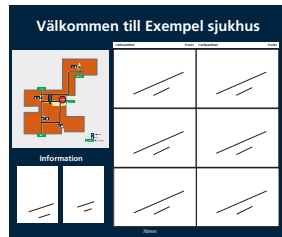

Huvudentré

Inomhusskyltar

Orienteringstavla I

Bredd: 1420 mm

Höjd: 1200 mm

Djup: 25 mm

Kulör: Se färgkoder på sidan 3.

Stomme: Kantvikt pulverlackerad aluminiumplåt, 1,5 mm.

Informationshållare: Aluminiumplåt, 1 mm (för liggande A3 resp. stående A4-format, innermått)

Fronter: Antireflexbehandlad glasklar A-Pet 1,5 mm

Rubriker: Utskuren folie




Rubriker till verksamhetsregister: Digitalprintad folie

Karta: Digitalprintad folie

Belysning: Vid behov kompletteras belysning på plats.

El: El för belysning dras fram till skylten.

Övrigt: Skylten placeras inomhus i anslutning till byggnadens entré. Skylten ska vara väl synlig från entrén men placeringen får inte hindra personflödet vidare in i byggnaden. Skylten redovisar samtliga verksamheter och funktioner i byggnaden i fallande bokstavsordning. Verksamhetsnamnen ska överensstämma med dem som anges i Vårdguiden 1177. Varje verksamhet/funktion är kopplat till en målpunkt som återfinns på kartbilden.

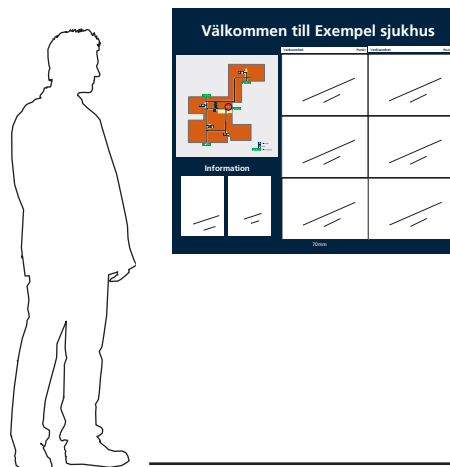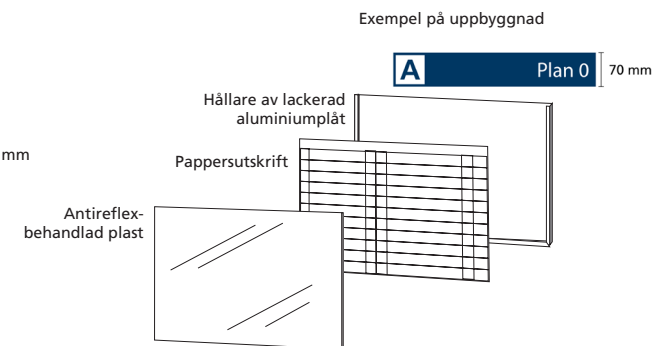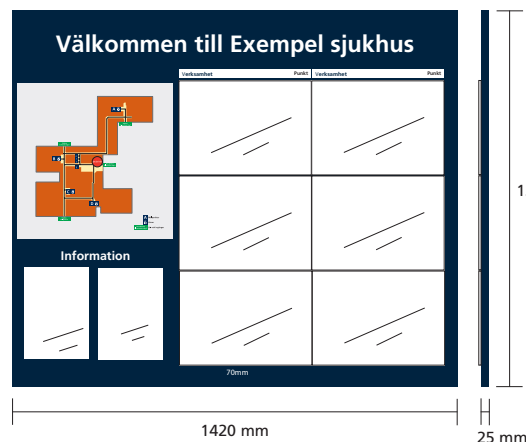

Inomhusskyltar

Vägvisningsskylt V

(vid behov kopplas flera samman)

Bredd: 900 mm

Höjd: 130 mm

Djup: 15 mm

Kulör: Se färgkoder på sidan 3.

Stomme: Av lackerad dibond 3 mm. Texter och symboler i självhäftande digitalprintad folie, alternativt skuren vinyltext.

Belysning: Vid behov kompletteras belysning på plats.



El: El för belysning dras fram till skylten.

Placering: Underkant 2,2 meter över golv.

Övrigt: Vägvisningsskylt V placeras vid vägskäl och på platser där vägvisningen behöver förtydligas. Skylten anger riktningen till de målpunkter och funktioner som visats på Orienteringsstavla I, (se sidan 13). Skylten kan även visa läget för en specifik verksamhet om denna ligger längs vägen mot en målpunkt.

Installation/montering:

Skylten pendlas i första hand ner från taket, men kan vid behov monteras på vägg. Skyltarna pendlas ned från taket med en stålvajer. Vid flera rader avskiljs raderna med en vit rand.

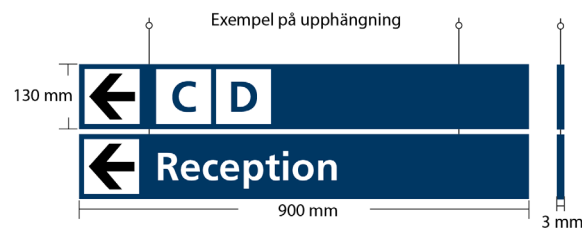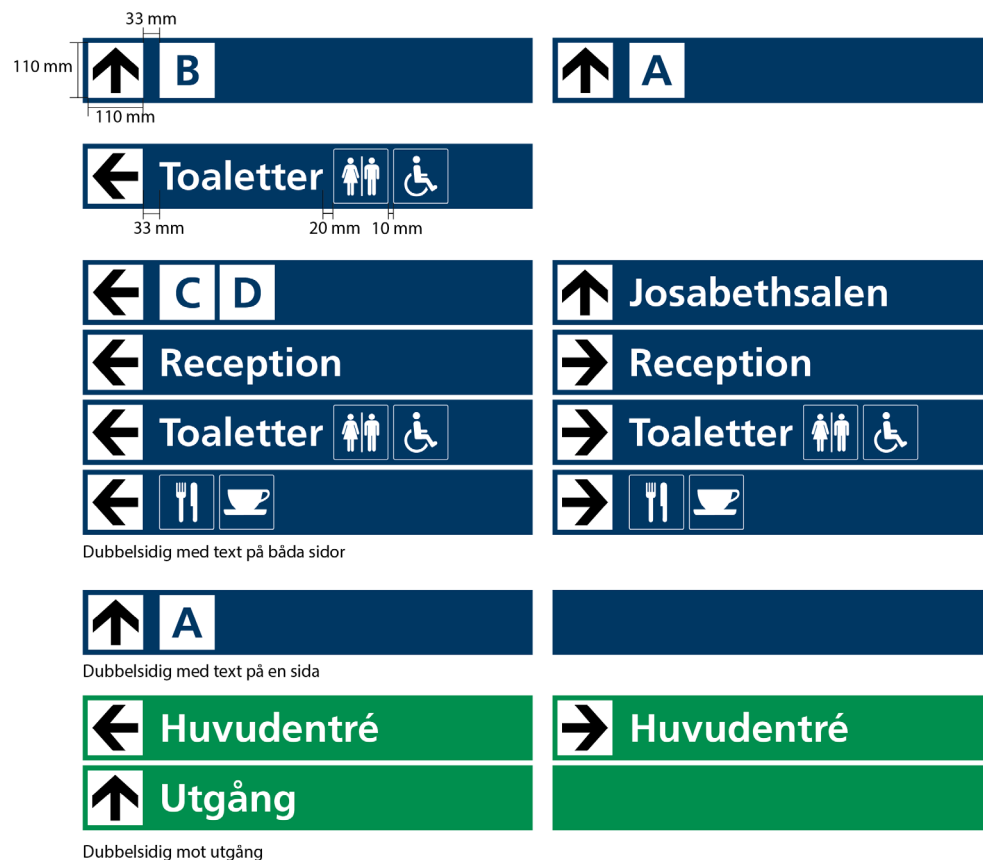

Inomhusskyltar

Målpunktsskylt M

Bredd: 300 mm

Höjd: 300 mm

Djup: 300 mm

Kulör: Se färgkoder på sidan 3.

Stomme: Pulverlackerad bockad aluminiumplåt med rundade hörn och utskuren text, 1.5 mm.



Invändigt opal akryl, 3 mm.

Belysning: Vitlysende LED.

El: El för belysning dras fram till skylten.

Övrigt: Målpunktsskylt M anger läget för målpunkten vilken som regel utgörs av en hiss/ett hissbatteri/en korridor.

Installation/montering Skyltarna monteras i bjälklaget med pendel och takfäste. Vid behov görs urtag i undertaksplattorna för upphängningen.

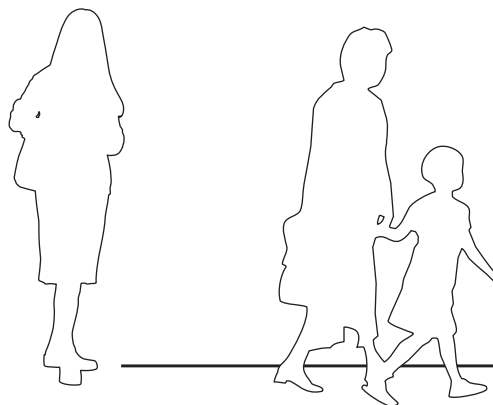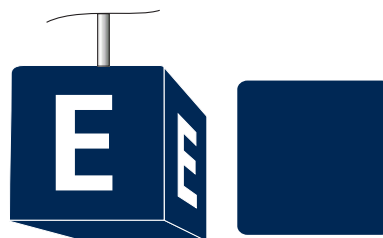

Inomhusskyltar

Våningsplanregister T1

(kan vid behov byggas med flera informationshållare)

Bredd: 420 mm

Höjd: 70 mm

Djup: 7 mm

Kulör: Se färgkoder på sidan 3.

Krönskylt material: Kantbockad aluminiumplåt med dold nyckelhålsinfästning som monteras så att krönskylten sitter direkt mot informationshållarens överkant. Vid byte av utskriften lossas krönskylten för att kunna ta bort skyddsplasten.

Informationshållare: Kantvikt blålackerad aluminiumplåt, 1 mm. Höjd 297 mm.

Frontar: Antireflexbehandlad glasklar A-Pet 1,5 mm.


Belysning: Vid behov kompletteras belysning på plats.

El: El för belysning dras fram till skylten.

Placering: Placeras vid hiss. Våningsplansregister T1 placeras vid hiss och redovisar verksamheterna, per våningsplan, i fallande ordning. Krönskylt anger vid vilken målpunkt och på vilket våningsplan man befinner sig.

Installation/montering: Skylten monteras med dolda beslag. Skylten monteras på 1600 mm överkant från golv.

A Plan 0	
Avd 38/39	Plan 8
Avd 36/37	Plan 7
Avd 34/35	Plan 6
Avd 33 NAVÉ / Hjärtsvikt	Plan 5
Avd 32 SIVA	Plan 5
Avd 31 Ärvtmi / Hjärtsvikt	Plan 4
Avd 30 Hjärtintensivavd HIA	Plan 4
Kranskärlsmottagning	Plan 4
Klinikexpeditioner	Plan 3
Centraloperation B	Plan 2
Intensivvårdsavd IVA	Plan 2
Postoperativ avd	Plan 2
Arbetsterapi	Plan 1
Fysioterapi Kir/Med	Plan 1
Kirurgmottagning	Plan 1
Kurator	Plan 1
Neurologmottagning	Plan 1
Onkologmottagning	Plan 1
Prostatacancercentrum	Plan 1
Provtagnings Unilabs	Plan 1
Urologmottagning	Plan 1
Huvudentré, utgång	Plan 0
Apotek, bibliotek, Café, information	Plan 0
Akutrontgen, MR-kamera	Plan - 01
Smärtmottagning	Plan - 01
Skyddsrum	Plan - 02

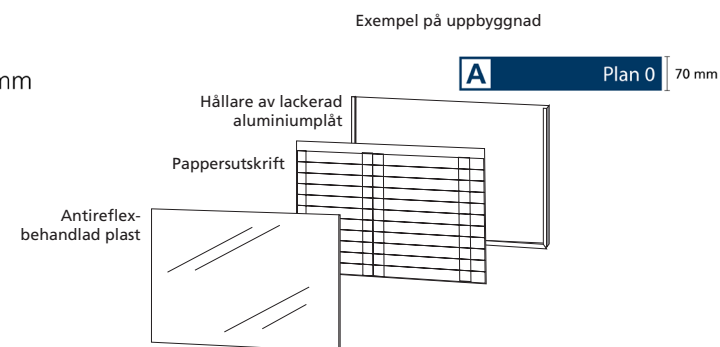

Inomhusskyltar

Våningsplanregister T2

(kan vid behov byggas med flera informationshållare)

Bredd: 420 mm

Höjd: 70 mm

Djup: 7 mm

Kulör: Se färgkoder på sidan 3.

Krönskylt material: Kantbockad aluminiumplåt med dold nyckelhålsinfästning som monteras så att krönskylten sitter direkt mot informationshållarens överkant. Kan integreras i stommen. Vid byte av utskriften lossas krönskylten för att kunna ta bort skyddsplasten.

Informationshållare: Kantvikt blålackerad aluminiumplåt, 1 mm. Höjd 297 mm.



Frontar: Antireflexbehandlad glasklar A-Pet 1,5 mm.

Belysning: Vid behov kompletteras belysning på plats.

El: El för belysning dras fram till skylten.

Placering: Skylten anger vilken målpunkt och våningsplan man befinner sig på. Skylten placeras mitt emot hiss på respektive våningsplan och visar riktning till verksamheterna. Skylten monteras på 1600 mm överkant från golv.

Installation/montering: Krönskylt hängs upp med dold nyckelhålsinfästning.

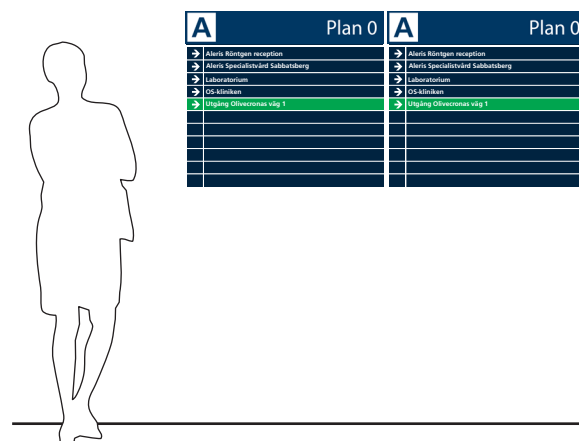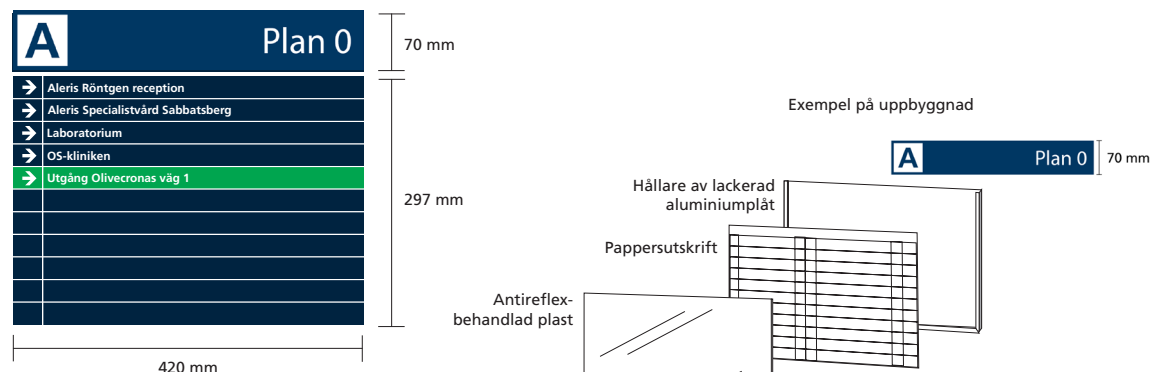

Inomhusskyltar

Våningsplanregister T3 och T4

T3

Bredd: 210 mm

Höjd: 35 mm

Djup: 2 mm

Kulör: Se färgkoder på sidan 3.

Krönskylt material: Aluminiumplåt med tejpmonterade. Kan integreras i stommen.

Informationshållare: Kantvikt lackerad aluminiumplåt, 1 mm, för liggande A3 resp stående A4-format (innermått).

Frontar: Antireflexbehandlad glasklar A-Pet 1,5 mm

Belysning: Vid behov kompletteras belysningen på platsen.

El: El för belysning dras fram till skylten

Placering: Våningsplansregister T3 placeras i hissorg och redovisar verksamheterna enligt skylt T1 (se sid 16). Krönskylden anger verksamhet och plan.

Installation/montering: Informationshållarna monteras 1400–1600 mm över golv, med skruv mot underlaget. Krönskylden monteras med dubbelhäftande tejp.

T4

Bredd: 210 mm

Höjd: 35 mm

Djup: 2 mm

Kulör: Se färgkoder på sidan 3.

Krönskylt material: Aluminiumplåt med tejpmonterade. Kan integreras i stommen.

Informationshållare: Kantvikt lackerad aluminiumplåt 1 mm, för stående A4-format (innermått).

Frontar: Antireflexbehandlad glasklar A-Pet 1,5 mm

Belysning: Vid behov kompletteras belysning på plats.

El: El för belysning dras fram till skylten.

Placering: Krönskylt anger "Information" kompletterad med bildsymbol. Skylten placeras vid behov i hissorg bredvid T3. Skylten används för Locums information till hyresgästerna.

Installation/montering: Informationshållarna monteras 1400–1600 mm över golv, med skruv mot underlaget. Krönskylden monteras med dubbelhäftande tejp.


Verksamhet	Plan
Folktekniska Huvudkontoret	Plan 1
AKA Utbildning	Plan 0
Alerts IT	Plan 0
Beredsenheter Stilm, psykologer	Plan 0
Claes Gardman Kirurgmottagning	Plan 0
Dietistenheten	Plan 0
Josabethsalen	Plan 0
Kylberg-Borgström Rörelseterapi	Plan 0
Smärtkliniken	Plan 0
Stockholm Care AB	Plan 0
Stroketeamet	Plan 0
Utgång Olivecronas väg 7	Plan 0


35 mm

297 mm

210 mm

T4

Information 

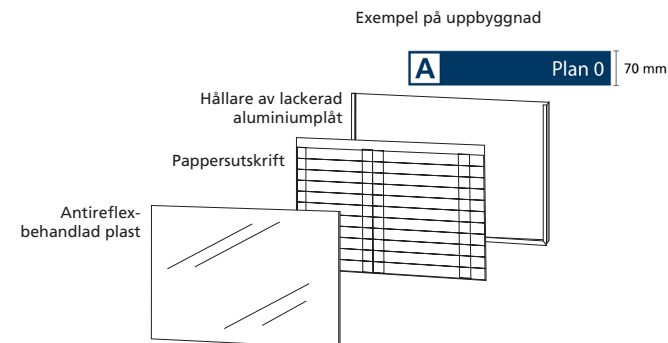

Inomhusskyltar

Verksamhetsskylt L/Destinationsskylt

Bredd: 500 mm

Höjd: 350 mm

Kulör: Se färgkoder på sidan 3.

Stomme: Pulverlackerad bockad aluminiumplåt med rundade hörn och utskuren text, 1.5 mm, invändigt opal akryl, 3 mm.

Övrigt: Verksamhetens logotyp monteras centrerad till den vita bakgrunden (folie), alternativt skrivs verksamhetens namn med mörkblå text i Frutiger 65.

Placering: Skylten kan utföras helt i vinyl för montage på glas och har då samma yttermått som plåtskylten. Verksamhetsskylt L placeras i anslutning till verksamhetens entrédörr, dock ej inom slagytan för dörrbladet. Om möjligt placeras skylten i ögonhöjd (mellan 1,4 och 1,6 meter över färdigt golv) på väggen vid dörrens handtagssida.


Exempel med text



Exempel med logotyp



Entré

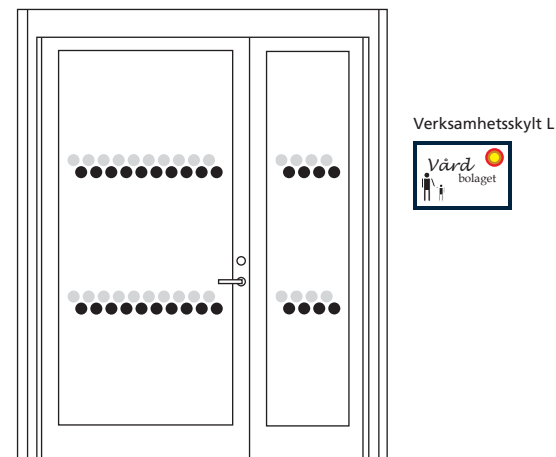

Inomhusskyltar

Dekal för dörröppnare/aktiveringslist


Bredd: 80 mm

Kulör: Se färgkoder på sidan 3.


Övrigt: Dekal utformas utifrån längd på armbågskontakt/aktiveringslist. Texten "Dörröppnare" ska alltid vara 300 mm lång. Dekalen kan vid behov kompletteras med riktningss pilar alternativt symboler för att tydliggöra vilken dörrmiljö den avser. Se bildbeskrivning.

Typsnittet LT 55 roman i 48 pkt på båda skyltarna.

Hjälpssymboler för dörrmiljöer: Vid behov kompletteras dörrmiljöerna med symbol och färgmarkering för att identifiera vilken dörröppnare/aktiveringslist och kortläsare som aktiveras. Symbolerna placeras ovanför dörröppnare/aktiveringslist och kortläsare samt på det aktiva dörrbladets tryckessida.

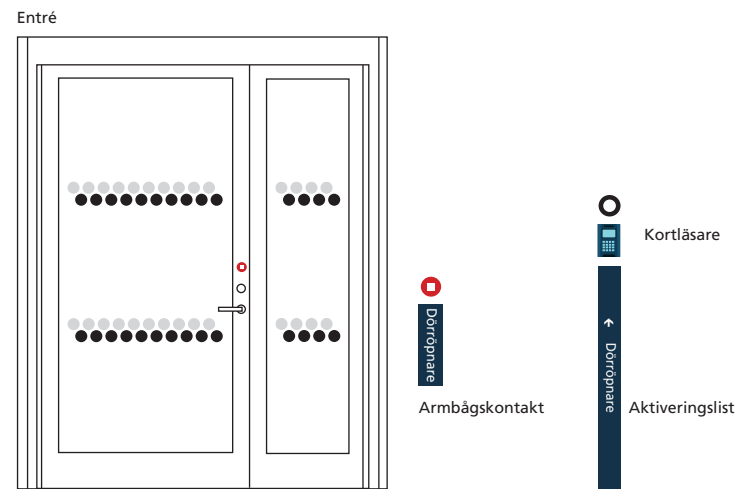

Exempel för dörröppningskyltar

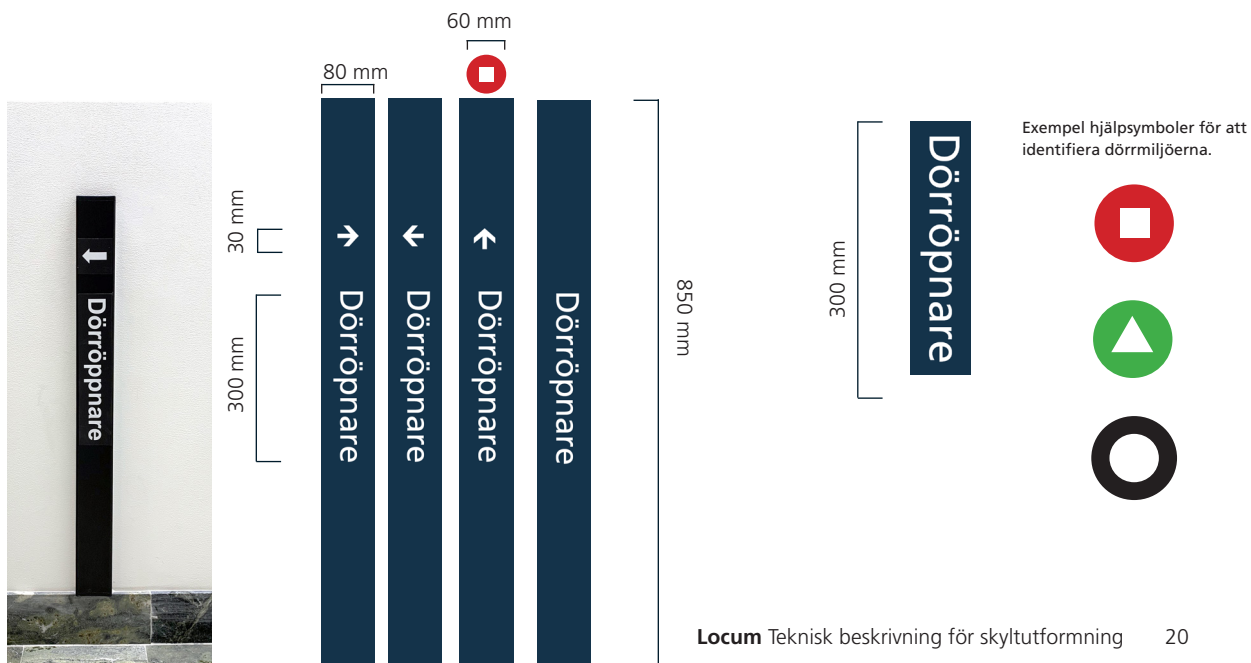

Bildsymboler

Bildsymbol som enskild symbol för väggmontage

Bredd: 150 mm eller 200 mm

Höjd: 150 mm eller 200 mm

Djup: 2 mm


Kulör: Se färgkoder på sidan 3.

Utformning: Taktill skylt med punktskrift positiv (P) eller negativ (N). Skylten ska uppfylla minst 40% ljushetskillnad mot bakgrunden.

Belysning: Vid behov kompletteras belysning på plats.

Övrigt: Bildsymbolskyltar används för att förtydliga en funktion på en vägvisningsskylt V (se sid. 14) eller som enskild symbol, till exempel toalettskyltar. Symbolskyltar för väggmontage ska ha taktilt utförande och kompletteras med punktskrift.

Placering: Monteras på vägg, underkant 1400 mm över färdigt golv. Om skylten sitter vid en dörr, ska den placeras vid dörrens handtagssida, ej på dörrbladet.

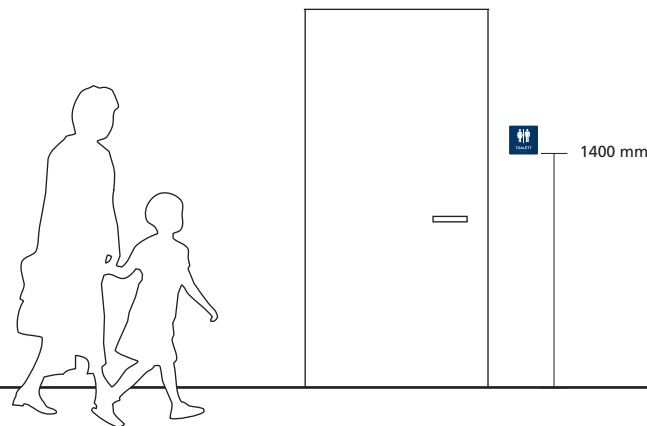

Kontrast/varselmarkering

Utformning av kontrast/varselmarkeringar är av största vikt för att säkra upp miljön för patienter, besökare och personal. För att de ska fungera korrekt ska de mörka och ljusa markeringarna kunna uppfattas från alla håll och höjder. Markeringarna bör därför vara minst 100 mm sammanlagt i höjd samt minst 50 mm breda per kontrastfält.

Bredd: 50 mm, helst 100 mm.

Höjd: 50 mm, helst 100 mm.

Kulör: Helgjuten mörk respektive ljus kulör som skiljer ska uppfylla minst 40% ljushetskillnad mot omgivande ytor.


Material: Självhäftande vinyl.

Placering: Glaspartier ska varselmarkeras på två höjder cirka 900 mm cc över golv resp. 1500 mm cc över golv. Markeringarna ska löpa tvärs över glaspartiet. Den ljusa kulören ska alltid placeras överst.

Öppna glasytor och passager över 200 mm ska alltid kontrast/varselmarkeras.

Övrigt: Varselmarkeringar används för att varna där fara kan föreligga. Markering på glasytor ska fungera från båda håll och därför måste man tänka på vad som finns på andra sidan.

Observera att frostat glas/film inte uppfyller kraven som varselmarkering utan endast som insynsskydd.

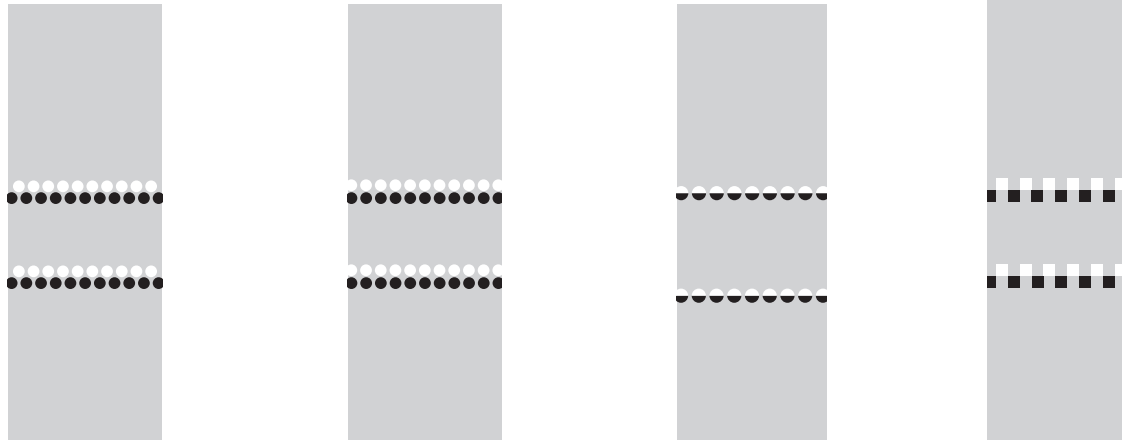


Locums standard på kontrast/varselmarkering

Sabbatsberg sjukhus



Entré

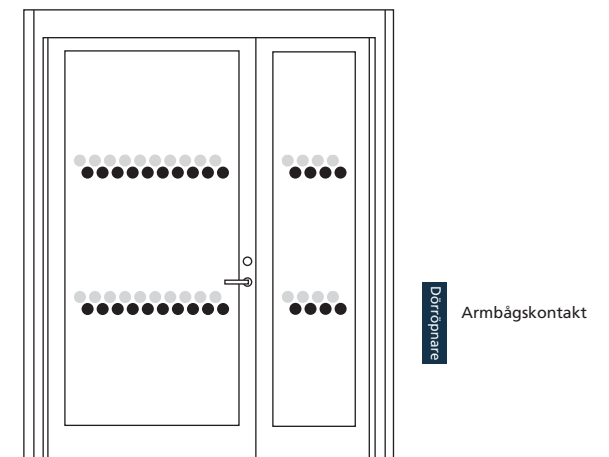



VÄRDEN FÖR VÄRDEN

Locum AB, Östgötagatan 12, Box 17201, 104 62 Stockholm
Växel 08-123 170 00 Kundtjänst 08-123 172 00 E-post info.locum@sl.se