



## Teknisk beskrivning för skyltutformning

# Innehållsförteckning

---

<b>Innehållsförteckning</b> .....	2
<b>Kulörer</b>	
– Färg på metaller och plåt (RAL) .....	3
– Färg på folie, mesh, plast och papper (CMYK) ..	3
<b>Utomhusskyltning</b>	
– Övergripande plan för skyltning utomhus .....	4
– Orienteringsskylt A .....	5
– Vägvisningsskylt B .....	6
– Fasadskylt/ljuslåda .....	7
– Fasadskylt/belysta bokstäver .....	7
– Fasadskylt med fristående bokstäver .....	7
– Entrénummerskylt H1 och H2 .....	8
– Pylonskylt .....	10
– Tillfällig skyltning .....	11

<b>Inomhusskyltning</b>	
– Övergripande plan för skyltning inomhus.....	12
– Orienteringstavla 1 .....	13
– Vägvisningsskylt V .....	14
– Målpunktsskylt M .....	14
– Våningsplansregister T1 .....	16
– Våningsplansregister T2 .....	17
– Våningsplansregister T3 och T4 .....	18
– Informationshållare T5 och T6 .....	19
– Verksamhetsskylt L/Destinationskylt .....	20
– Dekal för dörröppnare/Aktiveringslist .....	21
<b>Bildsymboler</b>	
– Enskild Symbol för väggmontage .....	22
<b>Kontrast/varselmarkering</b> .....	23
<b>Utställning, rollups, foliering</b> .....	24

# Kulörer

Texter och symboler ska i första hand vara vita, undantag finns som beskrivs under respektive skylt.

Bakgrundsfärg på skyltar ska alltid vara blå med undantag för tillfällig skyltning och enskilda verksamhetsskyltar, se under respektive skyltavsnitt.

Den gröna bakgrundsfärgen ska användas för skyltar som visar vägen till utgång, markering av entréplan och nödutrymning.

Röd kulör ska endast användas till symbolen för korset vid akutmottagningsverksamhet, hjärtastartare samt liknande funktion.

Kontrast mellan textkulör och bakgrundskulör ska skilja minst 40% i ljushetskillnad mot omgivande yta enligt NCS-skalan.

## Färg på metall och plåt (RAL)

Blå RAL 5003

Grön RAL 6029

## Färg på folie, mesh, plast och papper (CMYK)

**Blå** PMS 540C  
RGB: 20-51-74  
Adobe RGB: 37-55-75  
CMYK coated: 96-56-24-66  
CMYK uncoated: 98-70-44-87  
NCS S 7020-R90B

**Grön** PMS 356  
RGB: 0-137-77  
Adobe RGB: 46-143-77  
CMYK coated: 99-2-88-7  
CMYK uncoated: 100-0-100-1  
NCS 2565-G

**Röd** PMS 2347C  
RGB: 217-0-0  
CMYK coated: 15-100-100-0  
RAL 3028  
NCS 1080-Y90R

**Vit** NCS S 0500-N  
RAL 9003

**Gul** PMS Yellow EC  
RGB: 252-234-16  
CMYK: 5-0-90-0  
RAL 1016  
NCS 0580-Y



BLÅ

PMS 540C  
RGB 20-51-74  
Adobe RGB 37-55-75  
CMYK: coated 96-56-24-66  
CMYK: uncoated 98-70-44-87  
NCS S 7020-R90B



GRÖN

PMS 356  
RGB: 0-137-77  
Adobe RGB: 46-143-77  
CMYK coated: 99-2-88-7  
CMYK uncoated: 100-0-100-1  
NCS 2565-G




RÖD

PMS 2347C  
RGB 217-0-0  
CMYK coated: 15-100-100-0  
RAL 3028  
NCS 1080-Y90R



GUL

PMS Yellow EC  
RGB: 252-234-16  
CMYK: 5-0-90-0  
RAL 1016  
NCS 0580-Y

 

VIT

NCS S 0500-N  
RAL 9003



LOCUM BLÅ

PMS 285  
RGB: 64-120-200  
CMYK: 90-45-0-0  
RAL 5012  
NCS S 2065-R90B

# Utomhusskyltar

## Övergripande plan för skyltning utomhus – skyltgång

Orienteringsskylt A placeras vid områdesentréer/ingångar/infarter och på platser där besökare behöver få överblick över sjukhusområdet samt få en bekräftelse om att ha hamnat rätt.

Vägvisningsskylt B placeras vid infarter och vägskal samt där vägvisning behövs. Vid längre avstånd kan informationen behöva upprepas. De destinationer som anges ska överensstämma med dem som ges på Orienteringsskylt A. Entrénummerskylt (H1, H2 flaggs skylt, H4) placeras i direkt anslutning till entré på fasad, väl synlig från väg. Skylten anger gatuadressen, alternativt byggnadens entrénummer.

Entrénummerskylt H3 placeras i direkt anslutning till entré på dörrens fasta glasparti. Skylten anger gatuadressen, alternativt byggnadens entrénummer. Pylon placeras vid infart eller i anslutning till huvudentré. Pylonerna ska presentera logotyp och företagsnamn på de aktuella verksamheterna.


Exempelbild över skyltplacering.

Orienteringsskylt A




Infart

Vägvisningsskylt B

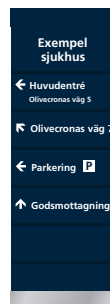

Reklampylon

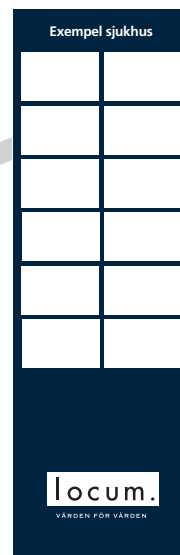

Entrénummerskylt H1



Mål

Huvudentré

Området

Orienteringsskylt A



# Utomhusskyltar

## Orienteringsskylt A

Standard men kan anpassas vid behov.

**Bredd:** 1200 mm

**Höjd:** 2100 mm

**Djup:** 130 mm

Vid annat större format bör förhållande mellan bredd och höjd vara 1:5.

**Kulör:** Se färgkoder på sidan 3.

**Stomme:** Aluminiumprofiler.

**Sockel:** Höjd 200 mm, borstad rostfri plåt.

**Kart/textbärare:** Akrylglas för utomhusbruk.

**Skydd:** Klotterlaminat för utomhusbruk.

**Belysning invändigt:** Vitlysende LED.


Endast text och karta lyser på skylten.

**El:** El för belysningen ska vara framdragen till skylten.

**Utförande:** Enkel- eller dubbelsidig innerbelyst pylonskylt. Ramkonstruktionen är 120 mm bred med indragen midja. I midjan sitter en dekorlist som består av en plan rostfri borstad plåt. Skyltens fronter består av 3 mm opalvit akryl som appliceras med digitaltryckt folie med vit text och karta som är utbytbara. Skylten är försedd med klotterlaminat och UV-skydd.

**Placering:** Skylten placeras vid områdeentréer och på platser där behov finns att få överblick över sjukhusområdet. Skylten ska placeras så att den blir tillgänglig att kunna läsas för alla. Skylten utförs som en fristående markpylon med bakgrunds-belyst kartbild och applicerade texter/symboler av självhäftande folie för utomhusmiljö. Skylten ska vara konstruerad så att kartbilden kan bytas ut. Skylten kan vid behov vara dubbelsidig.

**Installation/montering:** Skylten har två invändiga rör, 60 mm/diameter som sticker ut i botten av skylten. Dessa kan sedan monteras i gjutna eller nedgrävda fundament alternativt en så kallad bottenplatta (för större fundament som är upphöjda ovan marknivå). Bottenplattan har två rör och rören sticks i skylten vid montaget och bultas sedan fast i fundamentet.

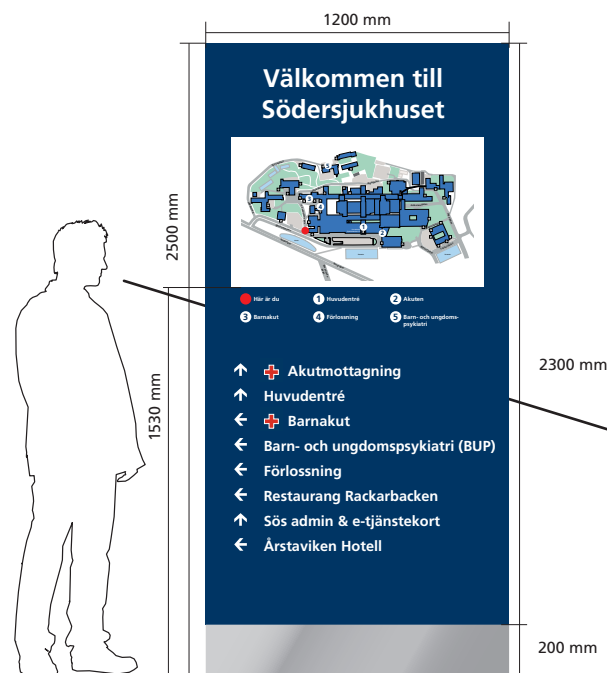

# Utomhusskyltar

## Vägvisningsskylt B

Standard men kan anpassas vid behov.

**Bredd:** 700 mm

**Höjd:** 1700 mm

**Djup:** 100 mm

**Kulör:** Se färgkoder på sidan 3.

**Sockel/sida:** Borstad rostfri plåt.

**Belysning utvändigt:** Vid behov monteras blålackerad LED-belyst släpljusramp.

**El:** Ska dras fram till fundament/bottenplatta.

**Utförande:** Enkel- eller dubbelsidig pylonskylt. Skyltens fronter består av kantvikt aluminium med utskurna vita texter. Vid behov kan texten bytas ut mot ny text. Om texten suttit länge på skylten kan även fronten bytas ut. Skylten kan även vara invändigt belyst. Då består skyltens fronter av 3 mm opalvit akryl som appliceras med digitaltryckt folie med vit text som är utbytbar. Endast texten lyser på skylten. Skylten ska förses med klotterlaminat med UV-skydd.

**Övrigt:** Vägvisningsskyltar där flera destinationer finns organiseras enligt två principer. Den ena principen är att ha skylten i fallande ordning efter avstånd och den andra är att ha den i bokstavsordning. Observera att det finns två undantag som gäller oavsett vald princip, innehåller skylten information om akutmottagning och/eller huvudentré ska dessa stå överst.

Destinationer som organiseras i fallande ordning efter avstånd beskrivs utifrån hur de uppträder i den verkliga miljön.

Destinationer som organiseras i bokstavsordning beskrivs och grupperas utifrån vars riktning de sammanfaller i den verkliga miljön.

Maximalt fyra destinationer per riktning rekommenderas och det totala antalet destinationer bör inte överstiga sju. Detta gäller oavsett vald princip.


Om flera skyltar förekommer, till exempel i en korsning, kan antalet destinationer ökas till tio per skylt.

**Placering:** Skylten placeras främst vid vägskalet och där vägvisning behövs.

Vid längre förflytningsavstånd kan informationen behöva upprepas och flera skyltar kan då placeras med samma destinationsinformation. Skylten ska ej placeras i rabatter, plantering eller bakom murar.

**Installation/montering:** Skylten har två invändiga rör, 60 mm/diameter som sticker ut i botten av skylten.

Dessa kan monteras i gjutna eller nedgrävda fundament alternativt en så kallad bottenplatta (för större fundament som är upphöjda ovan marknivå). Bottenplattan utformas med två rör som sticks in i skylten vid montage och bultas sedan fast i fundamentet.

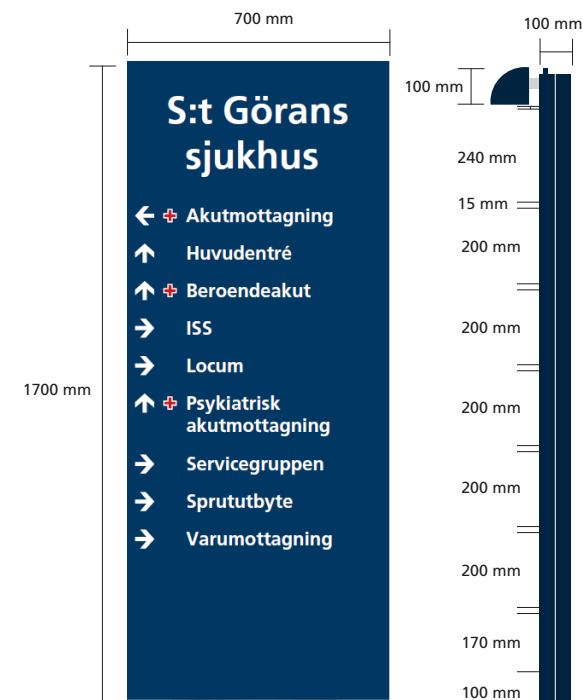

# Utomhusskyltar

## Fasadskylt/ljuslåda (P10)

**Format:** Dimensioneras efter fasad, informationsmängd eller likvärdigt.

**Kulör:** Se färgkoder på sidan 3.

**Stomme:** Ljuslådefront av kantvikt, pulverlackerad aluminiumplåt.

**Front:** Aluminiumplåt i vilken texten fräses ut. Bakom plåten ligger en akrylskiva som beläggs med vit vinylfolie för rätt ljusfärg. Invändigt är skylten belyst med LED-armatur. Endast texten (och eventuell symbol) lyser på skylten.

**El:** El för belysning dras fram till skylten.

**Övrigt:** Fasadskyltar kräver oftast skylt-/bygglov.

**Installation/montering:** Skylten monteras ovan taksarg med centrisk placering med anpassning av entré eller vindfång. Skylten kan även monteras på fasadvägg om taksarg saknas. Skylten monteras på höjd väl synlig från trottoar, huvudentré, vändplats eller annan strategiskt viktigt plats.

## Fasadskylt/belysta bokstäver (P6)

**Format:** Dimensioneras efter fasad, informationsmängd eller likvärdigt.

**Kulör:** Se färgkoder på sidan 3.

**Stomme:** Pulverlackerad aluminiumplåt.

**Front:** Aluminiumplåt i vilken texten fräses ut, varefter man monterar 10, 15 eller 20 mm tjocka akrylbokstäver som beläggs med vit vinylfolie.

**Belysning:** Invändigt är skylten belyst med LED-armatur som lyser i bokstävernas front och på sidorna alternativt bara på sidorna. Endast texten (och eventuell symbol) lyser på skylten.

**El:** El för belysning dras fram till skylten.

**Övrigt:** Fasadskyltar kräver oftast skylt-/bygglov.

**Installation/montering:** Skylten monteras ovan taksarg med centrisk placering med anpassning av entré eller vindfång. Skylten kan även monteras på fasadvägg om taksarg saknas. Skylten monteras på höjd väl synlig från trottoar, huvudentré, vändplats eller annan strategiskt viktigt plats.

## Fasadskylt med fristående bokstäver på ram (P6)

**Format:** Dimensioneras efter fasad, informationsmängd eller likvärdigt.

**Kulör:** Se färgkoder på sidan 3.

**Utförande:** LED-belysta fristående bokstäver som är vita och belysta med LED. Bakom varje bokstav sitter en plåt som är konturskuren till varje vit bokstav. Plåten är lackad blå RAL 5003 och är något större än den vita bokstaven. Samtliga bokstäver sitter monterade på en bakomliggande ram som kan lackas i husfasadens färg.

**El:** El för belysning dras fram till skylten.

**Övrigt:** Fasadskyltar kräver oftast skylt-/bygglov.

**Installation/montering:** Skylten monteras ovan taksarg med centrisk placering med anpassning av entré eller vindfång. Skylten kan även monteras på fasadvägg om taksarg saknas. Skylten monteras på höjd väl synlig från trottoar, huvudentré, vändplats eller annan strategiskt viktigt plats.



Exempel på fasadskylt med fristående bokstäver



Exempel på fasadskylt/ljuslåda



# Utomhusskyltar

## Entrénummerskylt H1 och H2

### H1

**Bredd:** 600 mm

**Höjd:** 600 mm. Om flera entrénummer presenteras på samma skylt anpassas höjden efter behov.

**Djup:** 25 mm

**Kulör:** Se färgkoder på sidan 3.

**Stomme:** Pulverlackerad aluminiumplåt, 1,5 mm.

**Inklädnad:** Pulverlackerad aluminiumplåt, 1,5 mm.

**Belysning utvändigt:** Vid behov monteras blålackerad släpljusramp.

**El:** El för belysning dras fram till skylten.

**Placering:** Skylten placeras i direkt anslutning till entré på fasad väl synlig från väg. Skylten anger gatuadressen alternativt byggnadens entrénummer. Beakta entrédörrens utformning, skylten får ej skymmas när dörren är i öppet läge.

### H2

**Bredd:** 600 mm

**Höjd:** 600 mm

**Djup:** 25 mm

**Kulör:** Se färgkoder på sidan 3.

**Stomme:** Pulverlackerad aluminiumplåt, 1,5 mm. Text skuren självhäftande folie för utomhusmiljö.

**Belysning utvändigt:** Vid behov monteras blålackerad släpljusramp.


**El:** El för belysning dras fram till skylten.

**Placering:** Skylten placeras i direkt anslutning till entré på fasad väl synlig från väg. Skylten anger gatuadressen alternativt byggnadens entrénummer.

Skylten anger gatuadressen alternativt byggnadens entrénummer. Beakta entrédörrens utformning, skylten får ej skymmas när dörren är i öppet läge.

**Installation/montering:** Montering av skylten förankras i fasaden på ett säkert sätt.

### H1

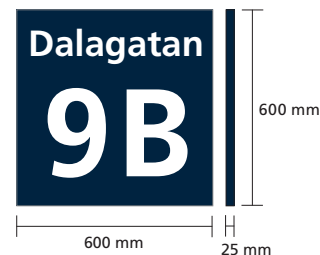


### H2



### Exempel på anpassad entrénummerskylt



## Sjukhusentré

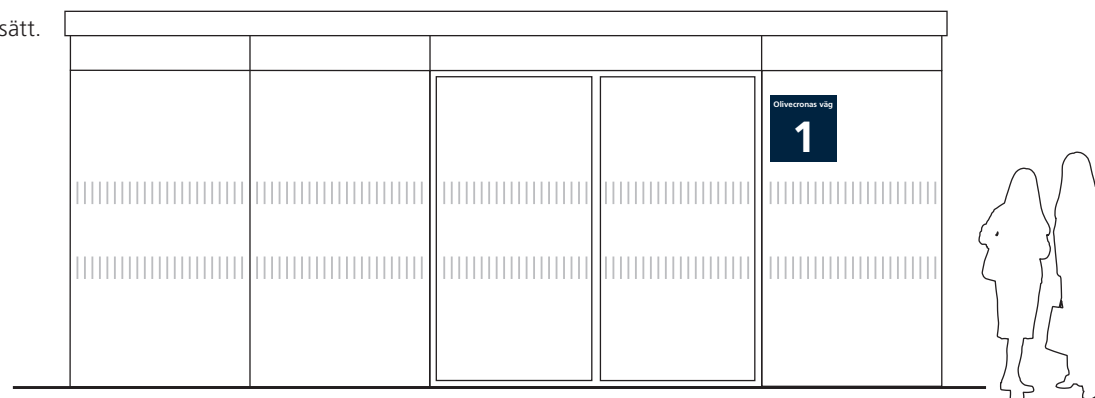



# Utomhusskyltar

## Entrénummerskylt H3 och H4

### H3

**Bredd:** 600 mm

**Höjd:** 600 mm

**Kulör:** Se färgkoder på sidan 3.

**Inklädnad:** Dekal skuren i självhäftande folie för utomhusmiljö.

**Belysning utvändigt:** Vid behov monteras blålackerad släpljusramp.

**El:** Eventuell el för belysning dras fram till skylten.

**Placering:** Skylten placeras i direkt anslutning till entré på dörrens fasta glasparti. Skylten anger gatuadress alternativt byggnadens entrénummer.

### H4

**Bredd:** 800 mm

**Höjd:** 800 mm

**Djup:** 100 mm

**Kulör:** Se färgkoder på sidan 3.

**Stomme:** Pulverlackerad aluminiumplåt, 2 mm.

**Inklädnad:** Fronter pulverlackerad kantbockad aluminiumplåt med utskuren text, 1,5 mm.

**Belysning invändigt:** Invändigt vitlysande LED.


**El:** El för belysningen dras fram till skylten.

**Material:** Invändigt opal akryl, 3 mm.


**Placering:** Skylten placeras i direkt anslutning till entré på fasad väl synlig från väg. Skylten anger gatuadress alternativt byggnadens entrénummer.

**Installation/montering** Skylten förankras i fasaden på ett säkert sätt.

### H3

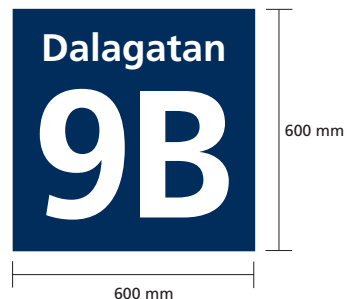

### H4

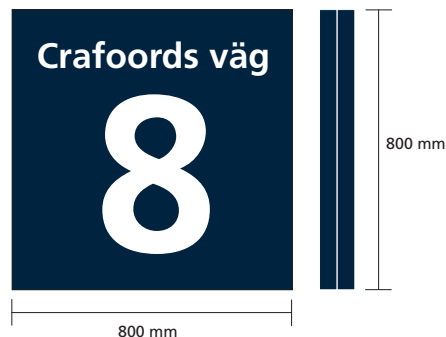

Exempel på flaggskylt



# Utomhusskyltar

## Pylon

Standard, kan vid behov tillverkas i större mått.

**Bredd:** 1500 mm

**Höjd:** 4560 mm

**Djup:** 200 mm

## Väggpylon

Standard, kan vid behov tillverkas i större mått.

**Bredd:** 400 mm

**Höjd:** 1000 mm

**Djup:** 30-50 mm

**Kulör:** Se färgkoder på sidan 3.

**Inklädnad:** Formatet anpassas efter funktion, innehåll, läsvstånd och utrymme.

**Sockel/sida:** Borstad rostfri plåt, 1 mm.


**Övrigt:** Skylten ska förses med klotterlaminat för utomhusbruk och UV-skydd.

**Belysning utvändigt:** Vid behov monteras blålackerad släpljusramp.

**El:** El för belysning dras fram till skylten.

**Övrigt:** Pylonerna nyttjas för Locums hyresgäster, verksamheter och kommersiella lokaler. Pylonerna ska presentera logotyp och företagsnamn på de aktuella verksamheterna. Formen på pylonen anpassas efter funktion och miljö. Vid en del entreér väljs med fördel en väggmonterad pylon som placeras i direkt anslutning till inpassagen. Därför är principerna för skyltarna inte så detaljreglerade utan mer övergripande. Pylonernas innehåll ska alltid produceras av eller i samråd med Locums kommunikationsenhet. Fotografier, kartor och illustrationer knutna till verksamheterna inom fastigheten kan användas.

Pylonens yta ska vara matt, ljushetskontrasten mellan skylt och bakgrund ska vara minst 40% och ljushetskontrasten mellan texten och textens bakgrund minst 70%. Eventuell extra belysningsarmatur ska utformas så att läsaren inte bländas av belysningskällan.

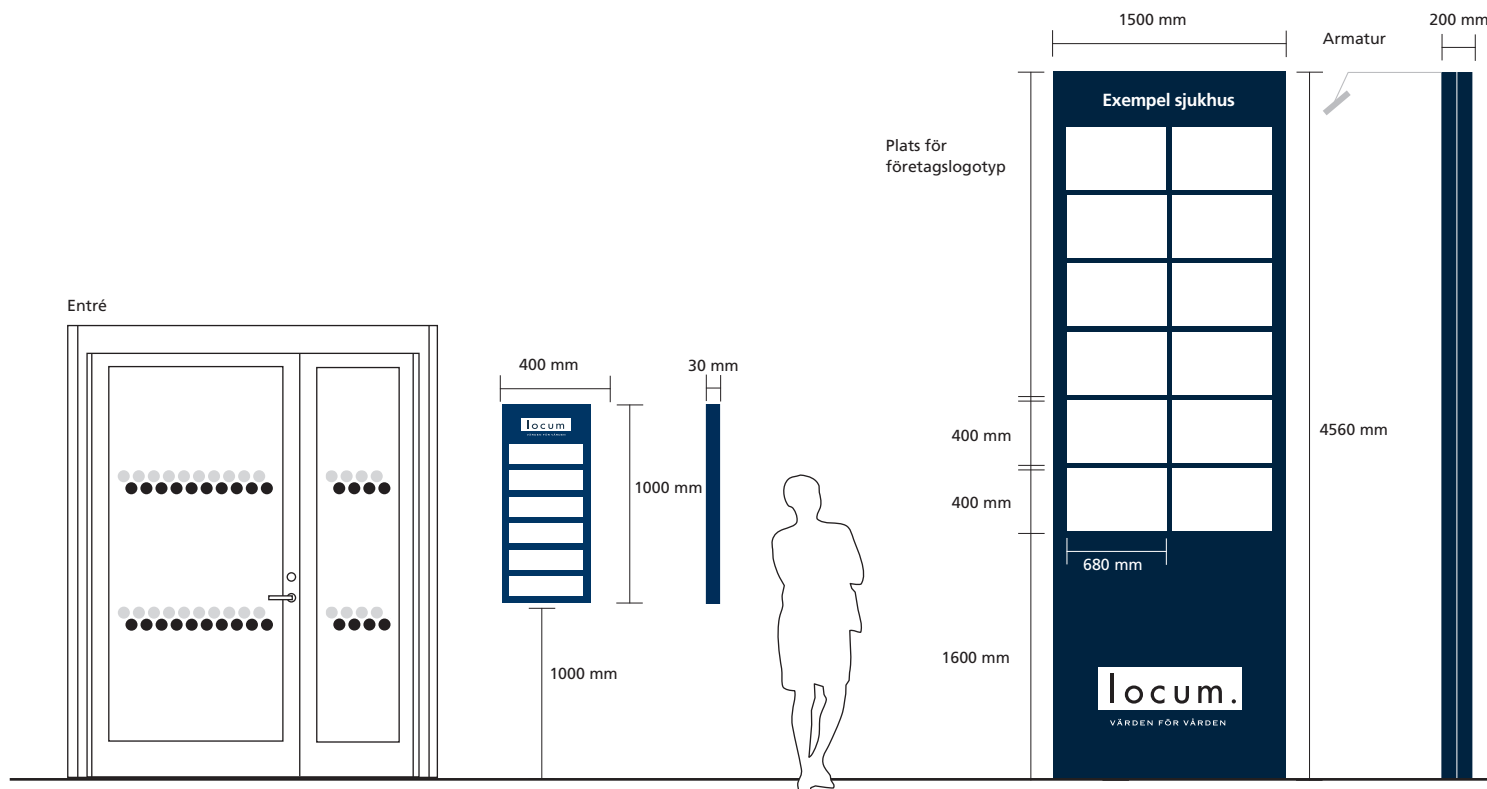

# Utomhusskyltar

## Tillfällig skyltning

Tillfälliga skyltar används generellt vid ombyggnad där till exempel en tillfällig entré ska skyltas upp vid en ändrad gångväg till en hiss eller avdelning. Skyltarna används även för att informera om tillfälliga avstängningar eller avgränsningar av områden inom en byggarbetsplats.

Bakgrundsfärgen är primärt gul med svart text och bildram. Se färgkulör på sidan 3.

Skyltarnas material är i huvudsak plast.

## Tillfälligt hänvisning/kontrasterande tejp eller linje

Vid kortare avstängningar eller tillfälliga ombyggnationer av till exempel en entré, ändrad gångväg till hiss, vårdavdelning med mera kan en tillfällig hänvisning på golvet accepteras genom en kontrasterande hänvisning/tejp i gånglinjen. Hänvisningen/tejpen ska då utformas med kontrast mot golv/markunderlag samt en tydlig text vart stråket leder till.

Det är viktigt att placera den tillfälliga hänvisningen/tejpen så att det inte konkurrerar med befintligt permanent ledstråk i huvudentrén. Placeringen ska även minimera risk för sammanstötning av fast och/eller utstickande inredning inom förflyttningsytan.

I första hand används en gul botten med svart text och hänvisningssymbol. Se färgkulör på sidan 3.



## Tillfällig skyltning



## Tillfällig hänvisning/skyltning med tejp



# Inomhusskyltar


## Övergripande plan för skyltning inomhus – skyltgång

Orieringstavla I placeras innanför huvudentrén samt likvärdiga entréer med invändiga stråk. Vägvisningsskylt V placeras vid vägskal och på platser där vägvisningen behöver förtydligas. Målpunktsskylt M anger läget för målpunkten vilken som regel utgörs av en hiss/ett hissbatteri/ en korridor.

Våningsplansregister T1 placeras vid hiss och redovisar verksamheterna, per våningsplan, i fallande ordning. Våningsplansregister T2 placeras mitt emot hiss på respektive våningsplan och visar riktningen till verksamheterna. Våningsplansregister T3 placeras i hissorg och redovisar verksamheterna enligt skylt T2. Informationskylt T4 placeras i hissorg bredvid skylt T3, T5, T6. Skyltarna används för Locums information till hyresgästerna.

Verksamhetsskylt L placeras i direkt anslutning till verksamhetens entrédörr. Bildsymbolskyltar används för att förtydliga en funktion på en vägvisningsskylt V eller som enskild symbol, till exempel toalettsskyltar.

Exempelbild över skyltplacering.

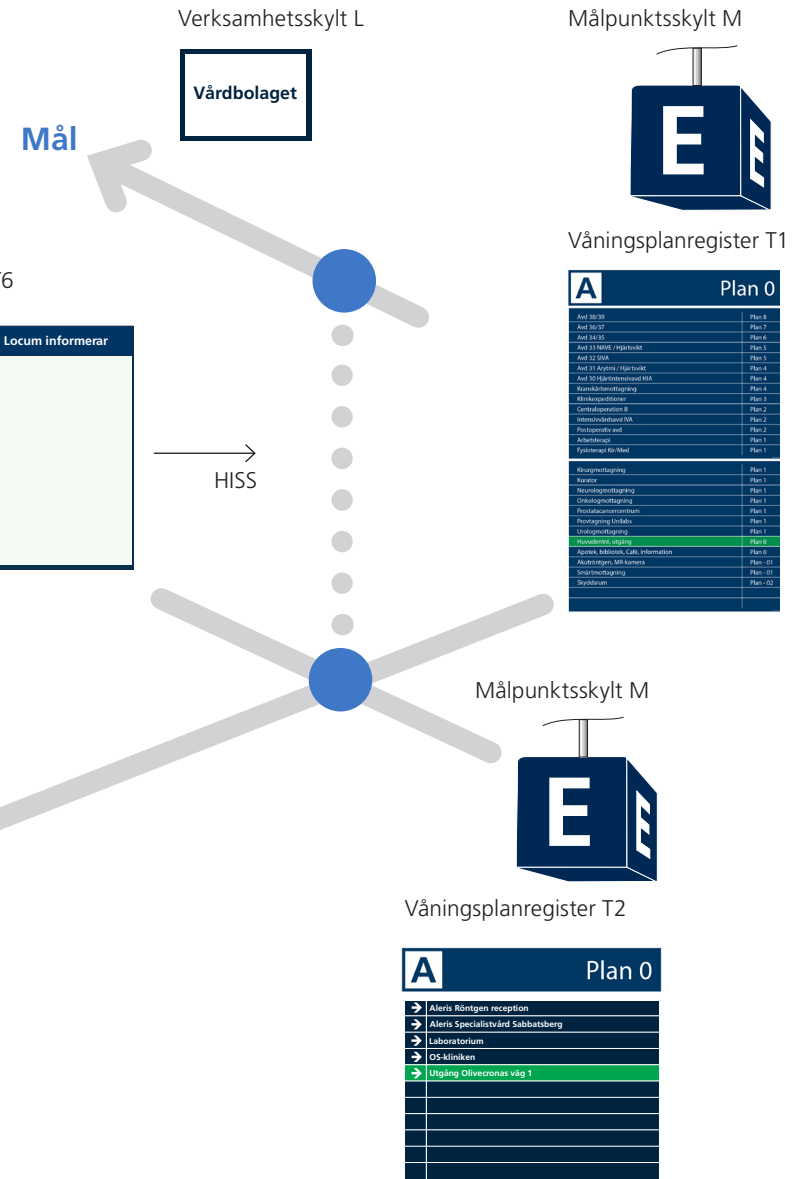


Våningsplanregister T3  
Informationskylt T4  
Informationshållare Locum T5 och T6

Verksamhet	Plan	Information	Locum informerar
Erforska/bedöm verksamheter	Plan 1		
AKA Utsättning	Plan 8		
Aleris IT	Plan 8		
Besöksavdelningen tillhör sjukhuset	Plan 8		
Class Guidlines Utvärderingsgrupp	Plan 8		
Genetikcentrum	Plan 8		
Hälsöpplysnings	Plan 8		
Kybernetik Besöks- och kontaktgrupp	Plan 8		
Medicinska	Plan 8		
Stödkontor Care All	Plan 8		
Stödkontor	Plan 8		
Upplysnings	Plan 8		
Vårdplan Övervakningsväg 1	Plan 8		

Vägvisningsskylt V

← C D	↑ Josabethsalen
← Reception	→ Reception
← Toaletter ♀ ♂ ♿	→ Toaletter ♀ ♂ ♿
← ♿ ♿ ♿	→ ♿ ♿ ♿

Orieringstavla I (ev pylon)

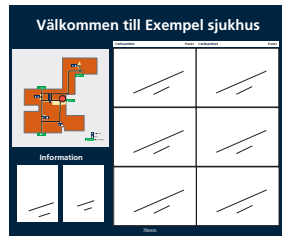

Huvudentré

# Inomhusskyltar

## Orienteringstavla I

Standard, men kan anpassas vid behov.

**Bredd:** 1420 mm

**Höjd:** 1200 mm

**Djup:** 25 mm

**Kulör:** Se färgkoder på sidan 3.

**Stomme:** Kantvikt pulverlackerad aluminiumplåt, 1,5 mm.

**Informationshållare:** Aluminiumplåt, 1 mm (för liggande A3 resp. stående A4-format, innermått).

**Fronter:** Antireflexbehandlad glasklar A-Pet 1,5 mm.

**Rubriker:** Utskuren folie.




**Rubriker till verksamhetsregister:** Digitalprintad folie.

**Karta:** Digitalprintad folie.

**Belysning:** Vid behov kompletteras belysning på plats.

**El:** El för belysning dras fram till skylten.

**Övrigt:** Skylten placeras inomhus i anslutning till byggnadens entré. Skylten ska vara väl synlig från entrén men placeringen får inte hindra personflödet vidare in i byggnaden. Skylten redovisar samtliga verksamheter och funktioner i byggnaden i fallande bokstavsordning. Verksamhetsnamnen ska överensstämma med dem som anges i Vårdguiden 1177. Varje verksamhet/funktion är kopplat till en målpunkt som återfinns på kartbilden.

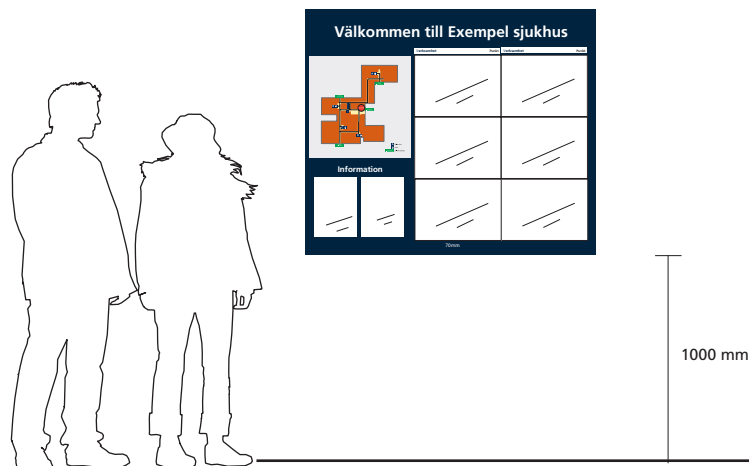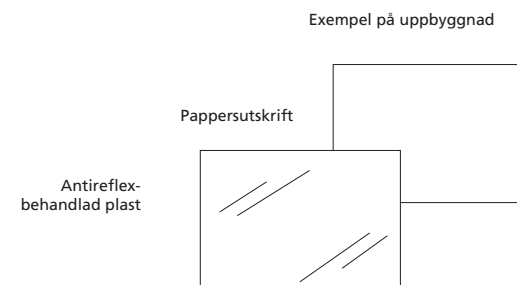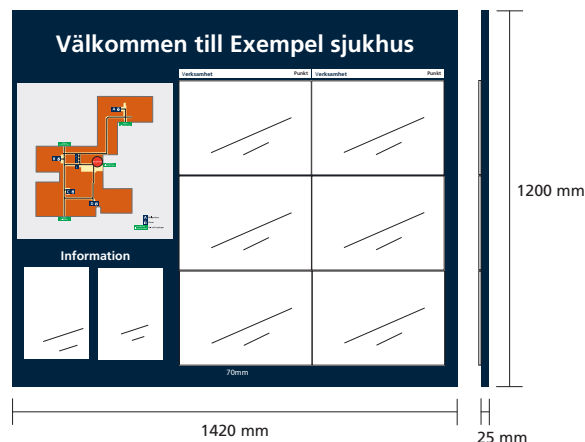

# Inomhusskyltar

## Vägvisningsskylt V

Vid behov kopplas flera samman.

**Bredd:** 900 mm

**Höjd:** 130 mm

**Kulör:** Se färgkoder på sidan 3.

**Stomme:** Av lackerad dibond 3 mm. Texter och symboler i självhäftande digitalprintad folie, alternativt skuren vinyltext.



**Belysning:** Vid behov kompletteras belysning på plats.

**El:** El för belysning dras fram till skylten.

**Placering:** Underkant 2,2 meter över golv.

**Övrigt:** Vägvisningsskylt V placeras vid vägskärl och på platser där vägvisningen behöver förtydligas. Skylten anger riktningen till de målpunkter och funktioner som visats på Orienteringsstavla I, se sidan 13. Skylten kan även visa läget för en specifik verksamhet om denna ligger längs vägen mot en målpunkt.

**Installation/montering:** Skylten pendlas i första hand ner från taket, men kan vid behov monteras på vägg. Skyltarna pendlas ned från taket med en stål vajer. Vid flera rader avskiljs raderna med en vit rand.

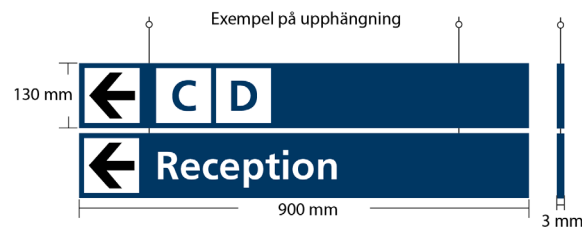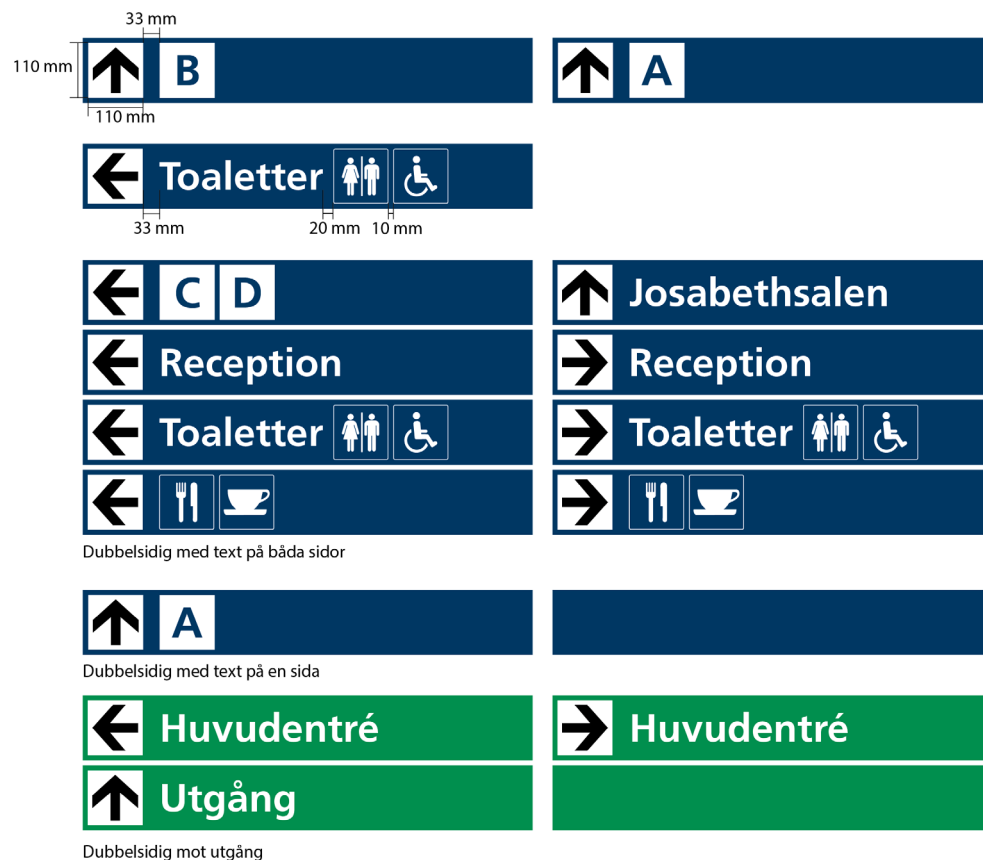

# Inomhusskyltar

## Målpunktsskylt M

**Bredd:** 300 mm

**Höjd:** 300 mm

**Djup:** 300 mm

**Kulör:** Se färgkoder på sidan 3.

**Stomme:** Pulverlackerad bockad aluminiumplåt med rundade hörn och utskuren text, 1.5 mm.


Invändigt opal akryl, 3 mm.

**Belysning:** Vitlysende LED.

**El:** El för belysning dras fram till skylten.

**Övrigt:** Målpunktsskylt M anger läget för målpunkten vilken som regel utgörs av en hiss/ett hissbatteri/en korridor.

**Installation/montering** Skyltarna monteras i bjälklaget med pendel och takfäste. Vid behov görs urtag i undertaksplattorna för upphängningen.

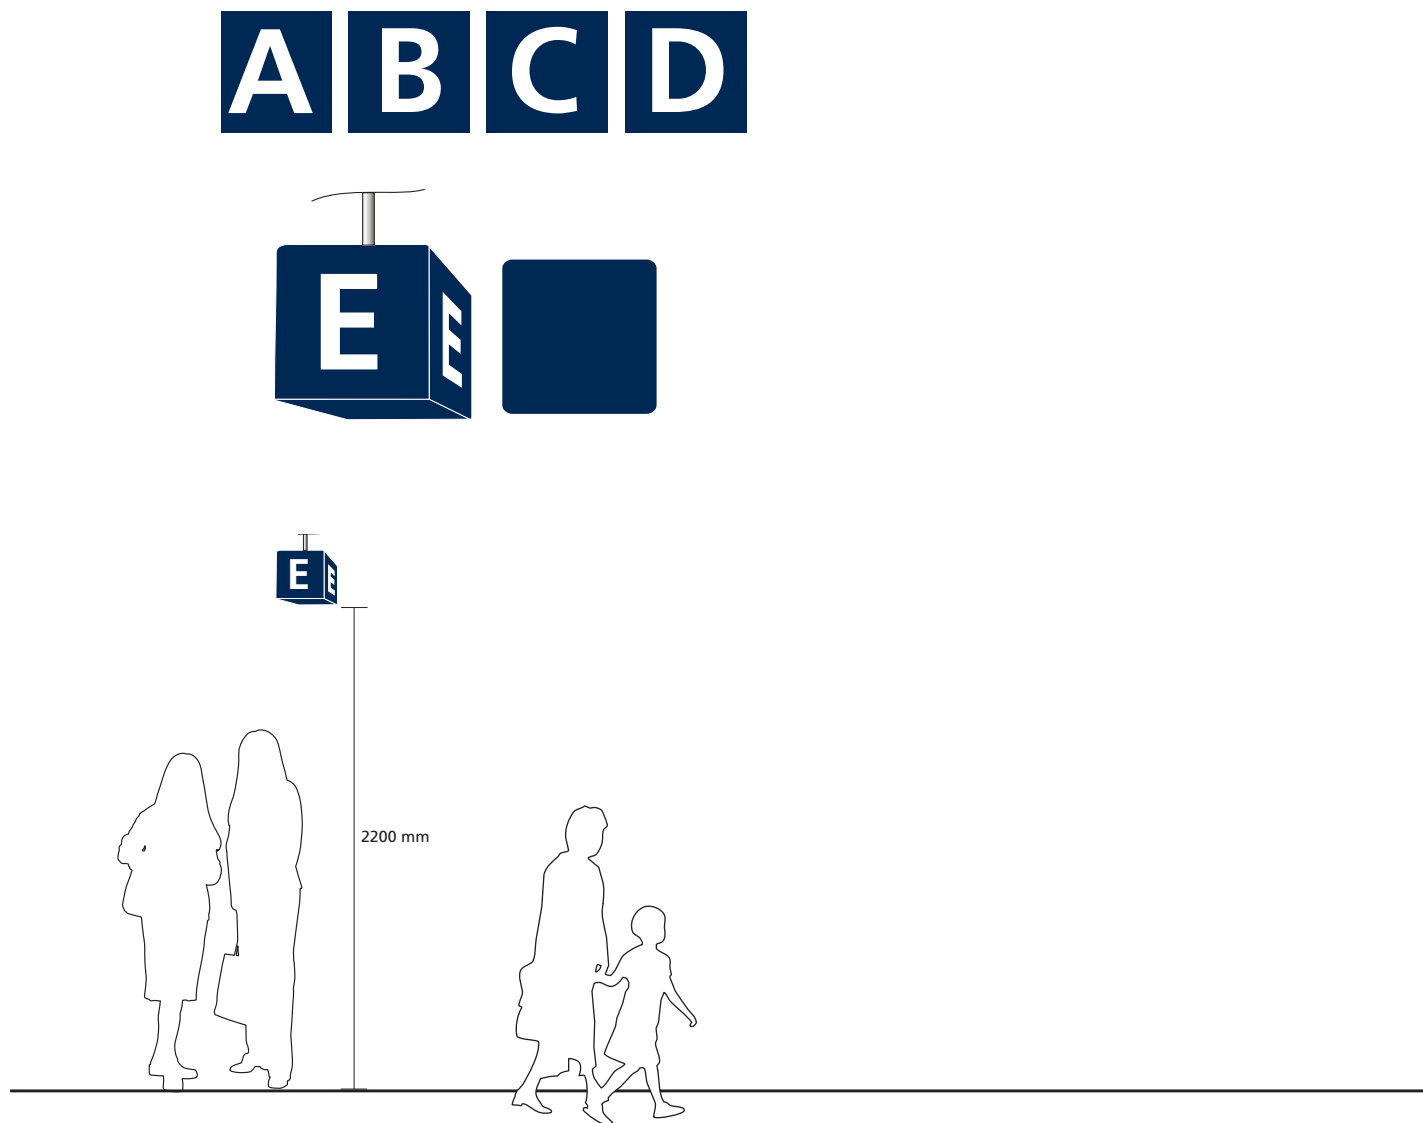

# Inomhusskyltar

## Våningsplansregister T1

Kan vid behov byggas med flera informationshållare.

**Bredd:** 420 mm

**Höjd krönskylt:** 70 mm

**Höjd informationshållare:** 297 mm

**Kulör:** Se färgkoder på sidan 3.

**Krönskylt material:** Kantbockad aluminiumplåt med dold nyckelhålsinfästning som monteras så att krönskylten sitter direkt mot informationshållarens överkant. Vid byte av utskriften lossas krönskylten för att kunna ta bort skyddsplasten.

**Informationshållare:** Kantvikt blålackerad aluminiumplåt, 1 mm.

**Frontar:** Antireflexbehandlad glasklar A-Pet 1,5 mm.


**Belysning:** Vid behov kompletteras belysning på plats.

**El:** El för belysning dras fram till skylten.

**Placering:** Placeras vid hiss. Våningsplansregister T1 placeras vid hiss och redovisar verksamheterna, per våningsplan, i fallande ordning. Krönskylt anger vid vilken målpunkt och på vilket våningsplan man befinner sig.

**Installation/montering:** Skylten monteras med dolda beslag. Skylten monteras på 1600 mm överkant från golv.

A Plan 0	
Avd 38/39	Plan 8
Avd 36/37	Plan 7
Avd 34/35	Plan 6
Avd 33 NAVÉ / Hjärtsvikt	Plan 5
Avd 32 SIVA	Plan 5
Avd 31 Ärvtmi / Hjärtsvikt	Plan 4
Avd 30 Hjärtintensivavd HIA	Plan 4
Kranskärlsmottagning	Plan 4
Klinikexpeditioner	Plan 3
Centraloperation B	Plan 2
Intensivvårdsavd IVA	Plan 2
Postoperativ avd	Plan 2
Arbetsterapi	Plan 1
Fysioterapi Kir/Med	Plan 1
Kirurgmottagning	Plan 1
Kurator	Plan 1
Neurologmottagning	Plan 1
Onkologmottagning	Plan 1
Prostatacancercentrum	Plan 1
Provtagnings Unilabs	Plan 1
Urologmottagning	Plan 1
Huvudentré, utgång	Plan 0
Apotek, bibliotek, Café, information	Plan 0
Akutrontgen, MR-kamera	Plan - 01
Smärtmottagning	Plan - 01
Skyddsrum	Plan - 02

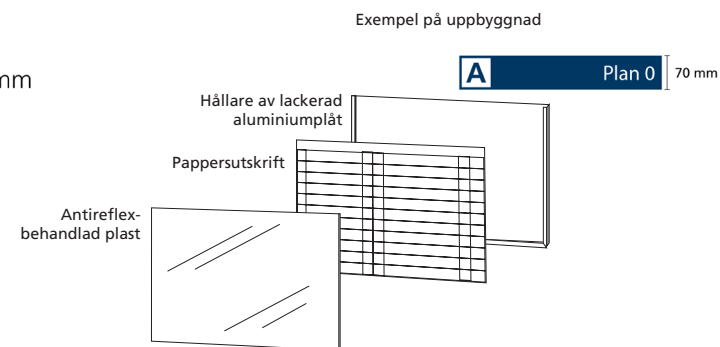



# Inomhusskyltar

## Våningsplansregister T2

Kan vid behov byggas med flera informationshållare.

**Bredd:** 420 mm

**Höjd krönskylt:** 70 mm

**Höjd informationshållare:** 297 mm

**Kulör:** Se färgkoder på sidan 3.

**Krönskylt material:** Kantbockad aluminiumplåt med dold nyckelhålsinfästning som monteras så att krönskylten sitter direkt mot informationshållarens överkant. Kan integreras i stommen. Vid byte av utskriften lossas krönskylten för att kunna ta bort skyddsplasten.

**Informationshållare:** Kantvikt blålackerad aluminiumplåt, 1 mm.


**Frontar:** Antireflexbehandlad glasklar A-Pet 1,5 mm.

**Belysning:** Vid behov kompletteras belysning på plats.

**El:** El för belysning dras fram till skylten.

**Placering:** Skylten anger vilken målpunkt och våningsplan man befinner sig på. Skylten placeras mitt emot hiss på respektive våningsplan och visar riktning till verksamheterna.

**Installation/montering:** Krönskylt hängs upp med dold nyckelhålsinfästning. Skylten monteras med underkant 1000 mm från golv. Skylten monteras på max 1600 mm överkant från golv.

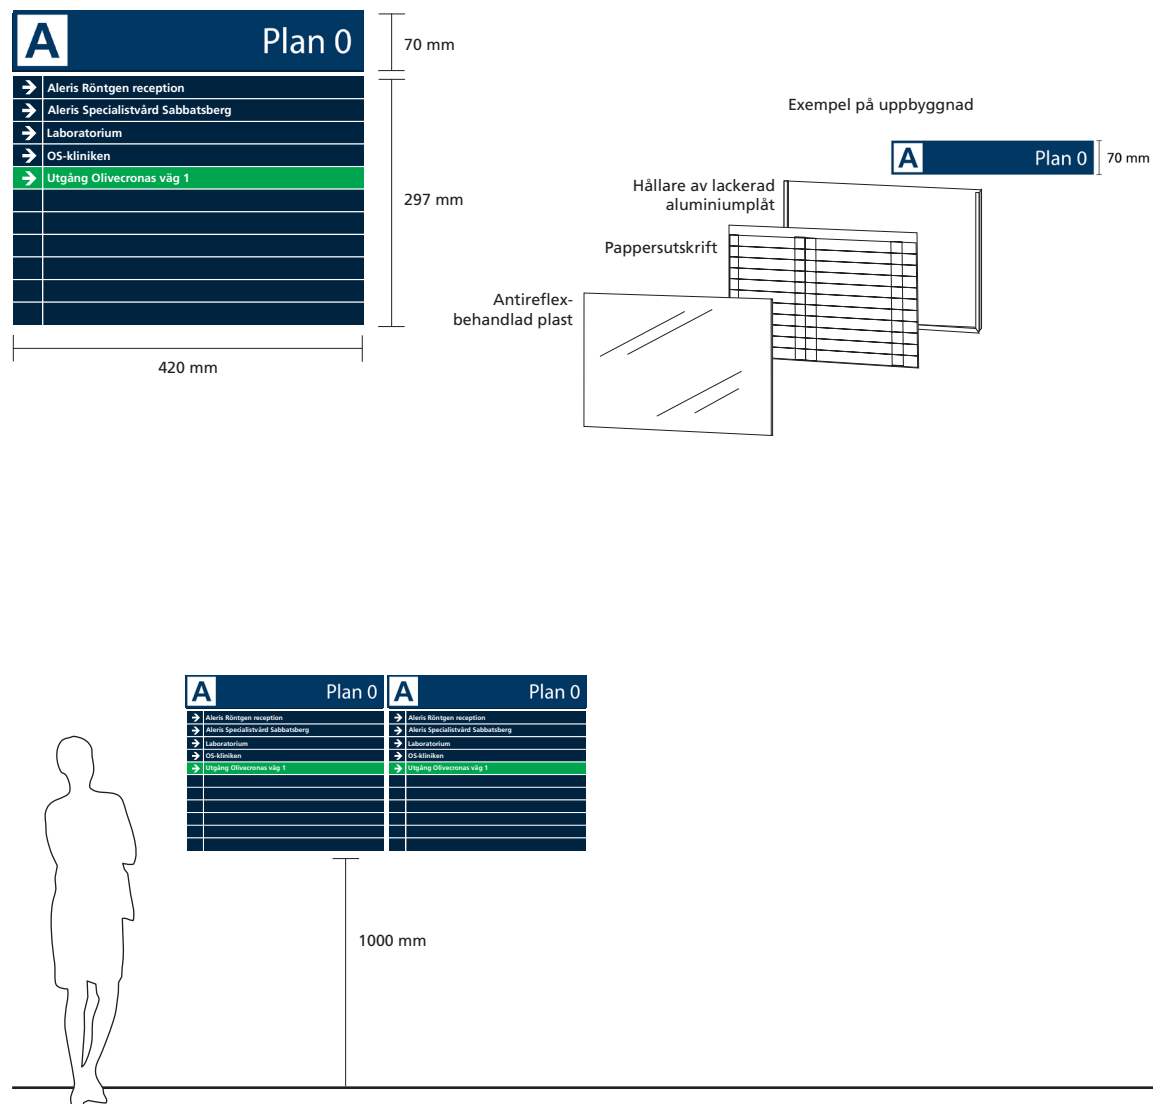

# Inomhusskyltar

## Våningsplansregister T3 och T4

### T3

**Bredd:** 210 mm

**Höjd krönskylt:** 35 mm

**Höjd informationshållare:** 297 mm

**Kulör:** Se färgkoder på sidan 3.

**Krönskylt material:** Aluminiumplåt med tejpmonterad. Kan integreras i stommen.

**Informationshållare:** Kantvikt lackerad aluminiumplåt, 1 mm, för liggande A3 resp stående A4-format (innermått).

**Frontar:** Antireflexbehandlad glasklar A-Pet 1,5 mm.

**Belysning:** Vid behov kompletteras belysningen på plats.

**El:** El för belysning dras fram till skylten.

**Placering:** Våningsplansregister T3 placeras i hissorg och redovisar verksamheterna enligt skylt T1, se sid 16. Krönskylden anger verksamhet och plan.

**Installation/montering:** Informationshållarna monteras med underkant 1000 mm över golv, med skruv mot underlaget. Krönskylden monteras med dubbelhäftande tejp. Skylten monteras på max 1600 mm överkant från golv.

### T4

**Bredd:** 210 mm

**Höjd krönskylt:** 35 mm

**Höjd informationshållare:** 297 mm

**Kulör:** Se färgkoder på sidan 3.

**Krönskylt material:** Aluminiumplåt med tejpmonterad. Kan integreras i stommen.

**Informationshållare:** Kantvikt lackerad aluminiumplåt 1 mm, för stående A4-format (innermått).



**Frontar:** Antireflexbehandlad glasklar A-Pet 1,5 mm.

**Belysning:** Vid behov kompletteras belysningen på plats.

**El:** El för belysning dras fram till skylten.

**Placering:** Krönskylt anger "Information" kompletterad med bildsymbol. Skylten placeras vid behov i hissorg bredvid T3. Skylten används företrädesvis för verksamheternas information till besökarna.

**Installation/montering:** Informationshållarna monteras med underkant 1000 mm över golv, med skruv mot underlaget. Krönskylden monteras med dubbelhäftande tejp. Skylten monteras på max 1600 mm överkant från golv.

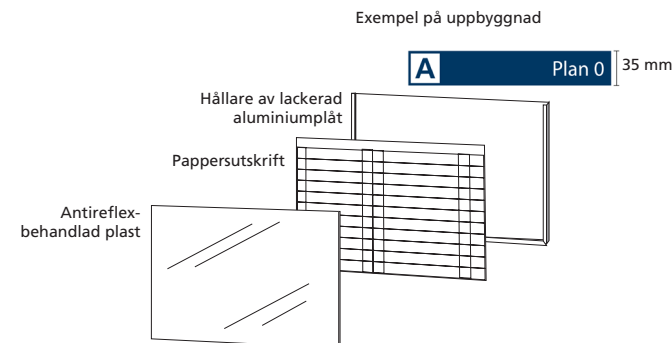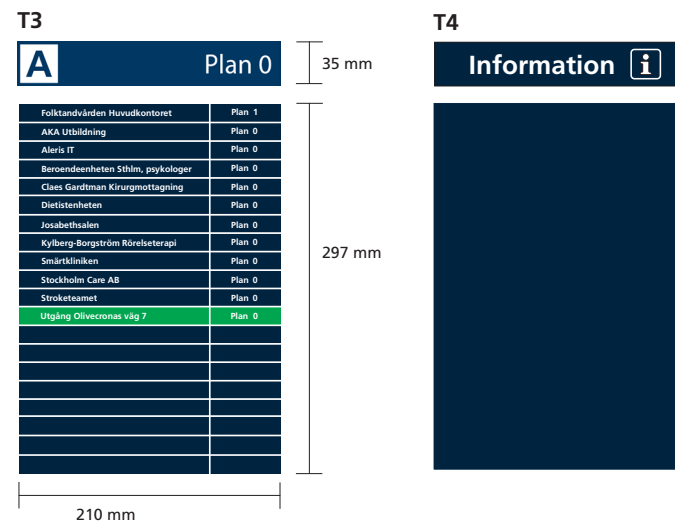

# Inomhusskyltar

## Informationshållare Locum T5 och T6

### T5

**Bredd:** 424 mm

**Höjd krönskylt:** 70 mm

**Höjd informationshållare:** 297 mm

**Kulör:** Se färgkoder på sidan 3.

**Krönskylt material:** Aluminiumplåt med tejpmonterad. Kan integreras i stommen.

**Informationshållare:** Kantvikt lackerad aluminiumplåt, 1 mm, för liggande A3-format (innermått).

**Frontar:** Antireflexbehandlad glasklar A-Pet 1,5 mm.

**Belysning:** Vid behov kompletteras belysningen på plats.

**El:** El för belysning dras fram till skylten.

**Placering:** Skylten placeras vid behov i hissorg bredvid T3. Skylten används för Locums information till hyresgäster, patienter och besökare.

**Installation/montering:** Informationshållaren monteras med underkant 1000 mm över golv, med skruv mot underlaget. Krönskylten monteras med dubbelhäftande tejp. Skylten monteras på max 1600 mm överkant från golv.

### T6

**Bredd:** 214,5 mm

**Höjd krönskylt:** 40 mm

**Höjd informationshållare:** 297 mm

**Kulör:** Se färgkoder på sidan 3.

**Krönskylt material:** Aluminiumplåt med tejpmonterad. Kan integreras i stommen.

**Informationshållare:** Kantvikt lackerad aluminiumplåt 1 mm, för stående A4-format (innermått).


**Frontar:** Antireflexbehandlad glasklar A-Pet 1,5 mm.

**Belysning:** Vid behov kompletteras belysningen på plats.


**El:** El för belysning dras fram till skylten.

**Placering:** Skylten placeras vid behov i hissorg bredvid T3. Skylten används för Locums information till hyresgäster, patienter och besökare.


**Installation/montering:** Informationshållarna monteras med underkant 1000 mm över golv, med skruv mot underlaget. Krönskylten monteras med dubbelhäftande tejp. Skylten monteras på max 1600 mm överkant från golv.

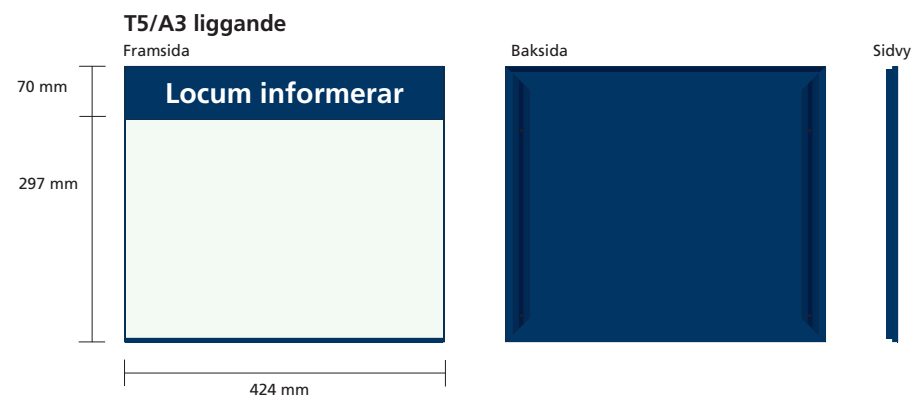

### T6/A4 stående

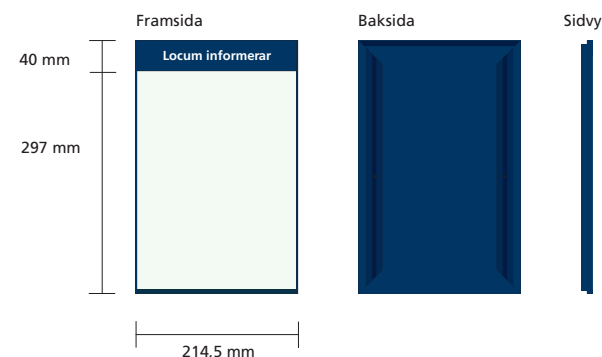

Exempel på uppbyggnad

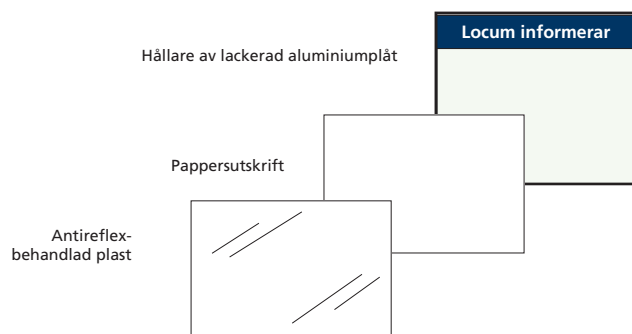

# Inomhusskyltar

## Verksamhetsskylt L/Destinationsskylt

**Bredd:** 500 mm

**Höjd:** 350 mm

**Kulör:** Se färgkoder på sidan 3.

**Stomme:** Pulverlackerad bockad aluminiumplåt med rundade hörn och utskuren text, 1.5 mm, invändigt opal akryl, 3 mm.

**Övrigt:** Verksamhetens logotyp monteras centrerad till den vita bakgrunden (folie), alternativt skrivs verksamhetens namn med mörkblå text i Frutiger 65.

**Placering:** Skylten kan utföras helt i vinyl för montage på glas och har då samma yttermått som plåtskylten. Verksamhetsskylt L placeras i anslutning till verksamhetens entrédörr, dock ej inom slagytan för dörrbladet. Om möjligt placeras skylten i ögonhöjd med underkant 1400 mm över färdigt golv på väggen vid dörrens handtagssida.


Exempel med text



Exempel med logotyp



Entré

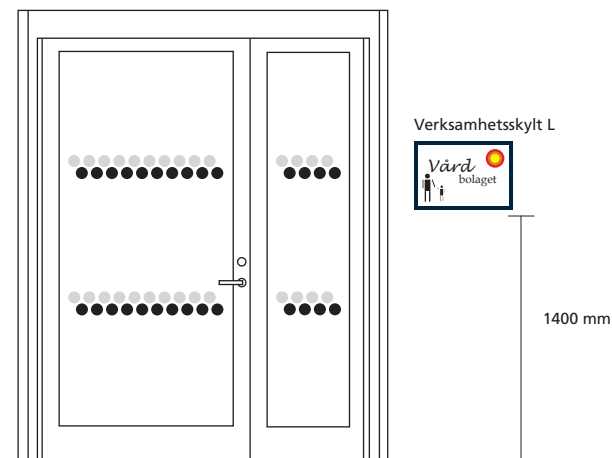

# Inomhusskyltar

## Dekal för dörröppnare/aktiveringslist


**Bredd:** 75 mm

**Kulör:** Se färgkoder på sidan 3.


**Övrigt:** Dekal utformas utifrån längd på armbågskontakt/aktiveringslist. Texten "Dörröppnare" ska alltid vara 300 mm lång på dekalen för aktiveringslisten. Dekalen kan vid behov kompletteras med riktningspilar alternativt symboler för att tydliggöra vilken dörrmiljö den avser. Se bildbeskrivning.

Typsnittet LT 55 roman i 48 pkt på båda skyltarna.

**Hjälsymboler för dörrmiljöer:** Vid behov kompletteras dörrmiljöerna med symbol och färgmarkering för att identifiera vilken armbågskontakt eller aktiveringslist och kortläsare som aktiveras. Symbolerna placeras ovanför armbågskontakt eller aktiveringslist och kortläsare samt på det aktiva dörrbladets tryckessida.

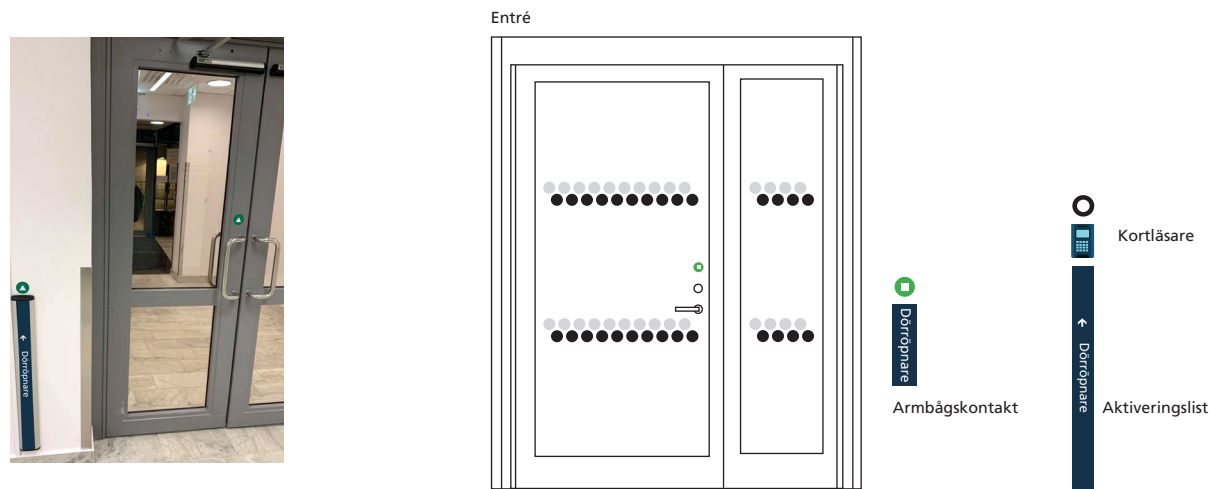

Exempel för dörröppningsskyltar

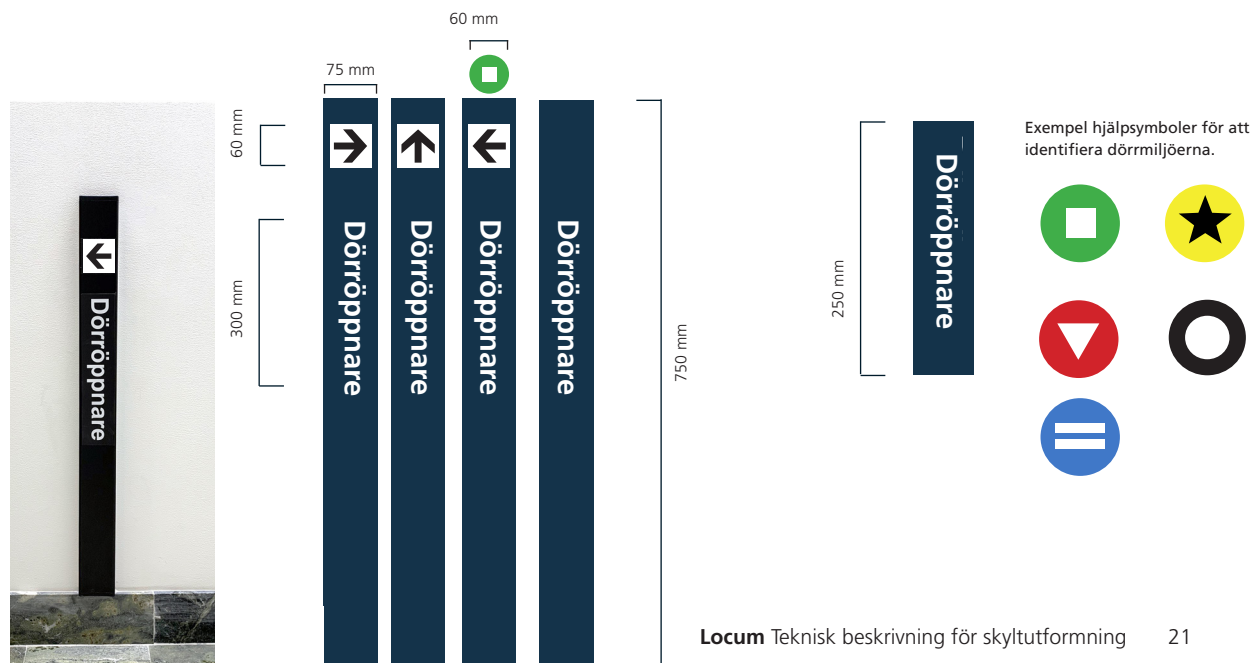

# Bildsymboler

## Bildsymbol som enskild symbol för väggmontage

**Bredd:** 150 mm eller 200 mm

**Höjd:** 150 mm eller 200 mm

**Kulör:** Se färgkoder på sidan 3.


**Utformning:** Taktill skylt med punktskrift positiv (P) eller negativ (N). Skylten ska uppfylla minst 40% ljushetskillnad mot bakgrunden.

**Belysning:** Vid behov kompletteras belysning på plats.

**Övrigt:** Bildsymbolskyltar används för att förtydliga en funktion på en vägvisningsskylt V, se sid.14 eller som enskild symbol, till exempel toalettskyltar.

Symbolskyltar för väggmontage ska ha taktill utförande och kompletteras med punktskrift.

**Placering:** Monteras på vägg, underkant 1400 mm över färdigt golv. Om skylten sitter vid en dörr, ska den placeras vid dörrrens handtagsida, ej på dörrbladet. Vid montage av två skyltar in till samma rum/utrymme ska huvudskylten, till exempel toalett, placeras med underkant 1300 mm över färdigt golv. Kompletterande skylt placerad direkt ovanför med max underkant 1500 mm över färdigt golv.

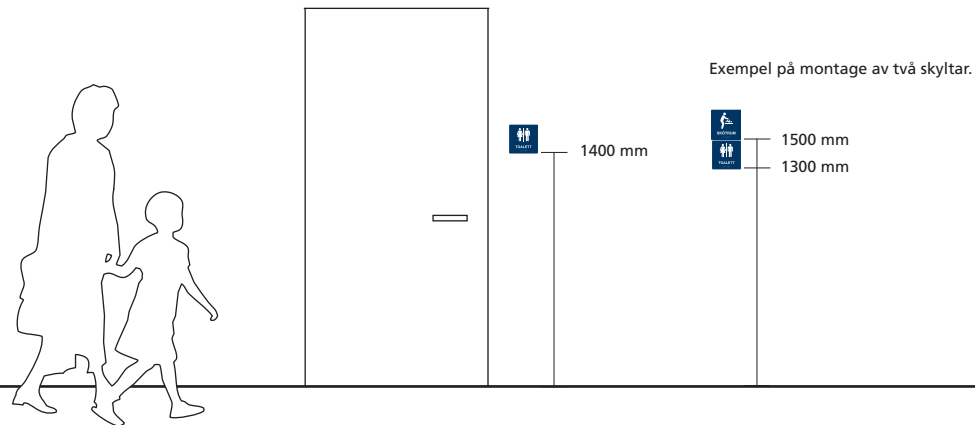

# Kontrast/varselmarkering

Utformning av kontrast/varselmarkeringar på glas är av största vikt för att säkra upp miljön för patienter, besökare och personal. För att de ska fungera korrekt ska de mörka och ljusa markeringarna kunna uppfattas från alla håll och höjder. Markeringarna bör därför vara minst 100 mm sammanlagt i höjd och minst 50 mm breda per kontrastfält.

**Bredd:** 50 mm, helst 100 mm.

**Höjd:** 50 mm, helst 100 mm.

**Kulör:** Två kulörer, helgjuten mörk respektive ljus kulör, som skiljer minst 40% i ljushetsskillnad mot omgivande ytor och mellan kontrastkulörerna.


**Material:** Självhäftande vinyl.

**Placering:** Glaspartier ska varselmarkeras på två höjder cirka 900 mm cc över golv resp. 1500 mm cc över golv. Markeringarna ska löpa tvärs över glaspartiet. Den ljusa kulören ska alltid placeras överst.

Öppna glasytor och passager över 200 mm ska alltid kontrast/varselmarkeras.

**Övrigt:** Varselmarkeringar används för att varna där fara kan föreligga. Markering på glasytor ska fungera från båda håll och därför måste man tänka på vad som finns på andra sidan.

Observera att frostat glas/film inte uppfyller kraven som varselmarkering utan endast som insynsskydd.

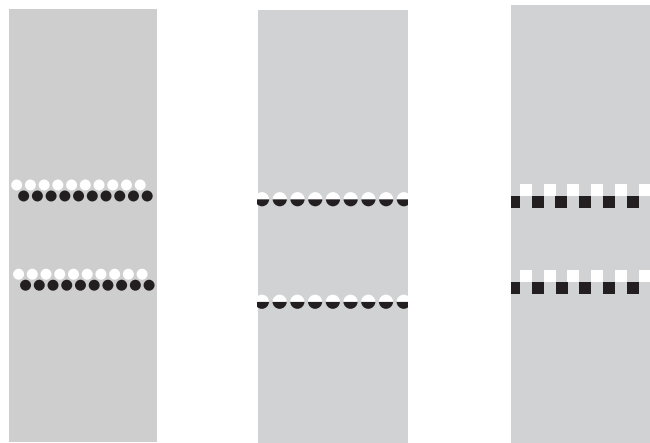


Locums standard på kontrast-varselmarkering

Sabbatsberg sjukhus



Entré

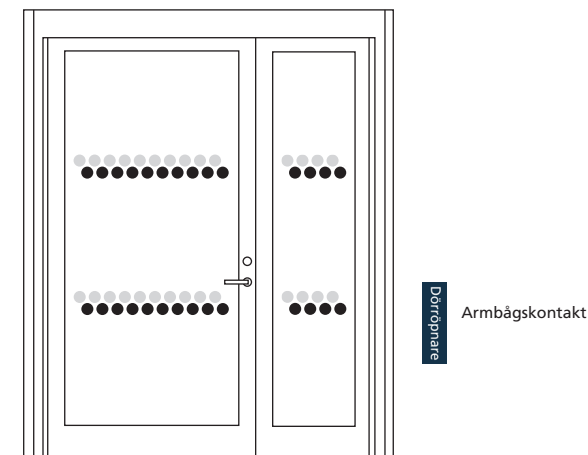

# Utställning, rollup, foliering och skylt


Tillfällig utställning och information som riktar sig till besökare, patienter och personal inom sjukhusområdet ska utformas tillgängligt för alla.

Ta kontakt med Locum kommunikation för att planera utställning och information innan beslut och beställning sker. Utställning/information placeras inomhus företrädesvis i anslutning till byggnadens entré. Utställning/information kan bestå av skyltar, foliering eller rollups. Skylten/informationen ska vara väl synlig från entrén men placeringen får inte hindra personflödet vidare in i byggnaden. Skyltarna ska följa Locums grafiska profil.

**Belysning:** Vid behov kompletteras belysning på plats. El för belysning dras då fram till skylten/folieringen.

**Övrigt:** Rollupen får inte placeras i gånglinje/dörr eller annan plats som utgör snubbelrisk eller riskerar personskada.

## Foliering

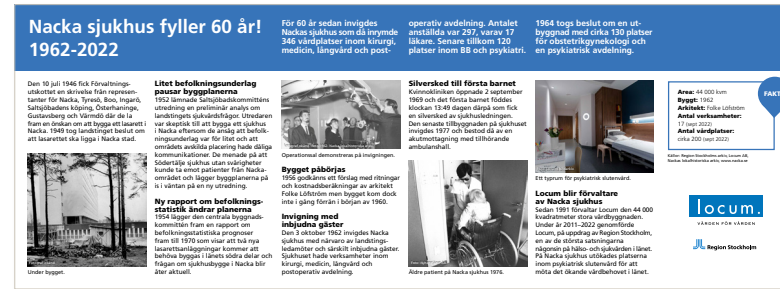

1000 mm

## Rollups



1800 mm

Bäst läsbarhet

1000 mm

## Skylt



1800 mm

Bäst läsbarhet

1000 mm

Placera alltid logotypen i mitten på rollupsen så det tydlig framgår vem avståndaren är.





VÄRDEN FÖR VÄRDEN

Locum AB, Östgötagatan 12, Box 17201, 104 62 Stockholm  
Växel 08-123 170 00 Kundtjänst 08-123 172 00 E-post [info.locum@regionstockholm.se](mailto:info.locum@regionstockholm.se)