

Innehållsförteckning

Innehållsförteckning	2
Inledning	2-4
Utomhusskyltning	5
– Övergripande plan för skyltning utomhus	6
– Orienteringsskylt A	7
– Vägvisningsskylt B	8
– Fasadskylt/ljuslåda	9
– Fasadskylt/belysta bokstäver	9
– Fasadskylt med fristående bokstäver	9
– Entrénummerskylt H1 och H2	10
– Entrénummerskylt H3 och H4	11
– Pylonskylt	12
– Tillfällig skyltning	13
– Målpunktsskylt M	14
Inomhusskyltning	14
– Orienteringstavla I	16
– Vägvisningsskylt V	17
– Målpunktsskylt M	18
– Våningsplansregister T1	19
– Våningsplansregister T2	20
– Våningsplansregister T3 och T4	21
– Informationshållare T5 och T6	22
– Verksamhetsskylt L/Destinationsskylt	23
– Karmnummerskylt/Destinationsskylt	23
– Ställbeteckningsskylt/Destinationsskylt	23
– Dekal för dörröppnare/Aktiveringslist	24

Bildsymboler	
– Enskild Symbol för väggmontage	25
Kontrast/varselmarkering	26
Utställning, rollups, foliering	27
Vepor	28
Kulörer	
– Färg på metaller och plåt (RAL)	29
– Färg på folie, mesh, plast och papper (CMYK) .	29

Inledning

I 5 Kap 2§ Hälso- och sjukvårdslagen (2017:30) anges:

”Där det bedrivs hälso- och sjukvårdsverksamhet ska det finnas den personal, de lokaler, de sjukvårdsprodukter och den övriga utrustning som behövs för att god vård ska kunna ges. Lag (2023:191).”

Standardisering av lokaler, rumsfunktioner och teknikutrustningar medför effektivare och säkrare vård, samt långsiktigt hållbara, robusta och ändamålsenliga vårdfastigheter. Styrdokumenten för fastigheter är styrmedel för att säkerställa lokaler för god vård – att lagkrav följs, att krav avseende patientsäkerhet uppfylls och att arbetsmiljön i lokalen är god. En gemensam standard som ska gälla för fastigheter förvaltade av Locum. Styrdokumenten kan även tillämpas för inhyrda lokaler.

Syfte

En tydlig och enhetlig skyltning ska underlätta orienteringen fram till en målpunkt.

Skyltning utformas med avsikt att kunna fungera över tid för en god hållbarhet, underhållsekonomi och tillförlitlighet.

Skyltprogrammet ska underlätta och ge stöd i arbetet för fastighetsförvaltare, hyresgäst, leverantör och montör.

För besökare

Skyltningen ska utgå från den som besöker verksamheten för första gången och ska vara enkel, tydlig och informativ.

Besökaren ska bara behöva fokusera på en del i taget och informationen ska komma vid tillfället eller platsen då den behövs.

Generella riktlinjer

Locum ansvarar för att upprätta skyltning både inomhus och utomhus i de fastigheter Locum förvaltar åt vår ägare Region Stockholm.

Locums skyltprogram ska följas vid nybyggnation, ombyggnation och omskyltning och omfattar inte trafik-, säkerhets- eller utrymningsskyltar.

För att effektivisera och minimera informationsmängden ska skyltarna endast visa den information som är relevant för nästa steg i orienteringen.

Informationen delas upp i tre steg:

1. Information ute – vägledning för att hitta till entré.
2. Information inne – vägledning för att hitta till målpunkt.
3. Information vid målpunkt – vägledning för att hitta vidare.

Ansvar

Ansvar för skyltning regleras i hyresavtal mellan hyresvärden Region Stockholm genom Locum AB (Locum) och hyresgäst. Av hyresavtalet följer att hyresgästen är skyldig att följa Locums skyltprogram eller i förekommande fall, lokalt skyltprogram för fastigheten.

Skyltar utanför lokalen förutsätter Locums godkännande.

Vissa skyltar kan kräva bygglov. Kontrollera gällande regler i aktuell kommun. Med hyresavtalet följer att hyresgästen ansvarar för inhämtande av bygglov för skyltning. Locum ska granska ritningsförslag och bygglovsansökan innan inlämning till kommunens bygglovshandläggare.

När behövs bygglov?

Generellt:

- Inom detaljplanerat område.
- Skyltar större än 1 m²
- I anslutning till kulturhistoriska områden/byggnader.
- Fasadskyltar, banderoller och vepor.

När behövs inte bygglov?

Generellt:

- För skyltar inomhus.
- Tillfälliga evenemang < 4 veckor.
- Vissa orienteringstavlor, vägs skyltar och trafikskyltar

Dock finns det undantag. Kontakta samhällsbyggnadskontoret i din kommun för att säkerställa vad som gäller.

Målpunktsorientering

Orientering i byggnader, framför allt med många våningsplan, görs efter målpunkter.

En målpunkt kan vara en entré, hisshall, trapphus eller en del av byggnaden där korridorer möts.

En av de vanligaste målpunkterna är "hisshallen" där det kan finnas en grupp hissar.

En målpunkt betecknas med en bokstav för att särskilja från gatunummer eller planbeteckningar som betecknas med siffror.

Skylt för hänvisning med hjälp av målpunkter (och/eller stråknamn) utgör grunden i skyltningen.

Eftersom den relativt sällan eller aldrig ändras, kan den göras korsvis, vilket medför att personalen enkelt kan hänvisa till verksamheter som ligger vid andra målpunkter. Hänvisningsskyltning för målpunkter bör även innehålla information om huvudentré och utgångar.

Endast målpunkterna skyltas genom kommunikationsstråket, vilket medför en betydligt mindre mängd skyltar än om alla verksamheter skyltas från entrén, utgångspunkten i byggnaden.

Verksamheterna ordnas efter bokstavsordning på samma sätt som informationstavla utomhus, men vid behov mer detaljerat. Hänvisning sker till målpunkter och adresser.

Skylttyper

Det finns olika skylttyper och utformningar beroende på vad skylten ska förmedla och var skylten är placerad. De olika skylttyperna finns beskrivna under avsnitten utomhusskyltar och inomhusskyltar.

Tillfällig skyltning

Tillfällig skyltning gäller när något ska skyltas kortare än tre månader. Därefter ska ordinarie skyltar monteras. Vid tillfällig skyltning för person-/gångtrafik används svart text på gul botten och eventuell kompletterande bildsymbol. Vid tillfällig skyltning för bil-/fordonstrafik används svart text på orange botten och eventuell kompletterande bildsymbol.

Skytning för personal

Skytning riktad enbart till personal bör begränsas. Om det måste förekomma ska den utformas på ett sådant sätt att den inte riskerar skapa oklarhet för besökarna.

Skytning av enskild verksamhet

Varje enskild verksamhet ansvarar för och bekostar all skyltning innanför avdelnings-/mottagningsdörren (inom förhyrd yta). Verksamhets-/mottagningsskylt placeras i direkt anslutning till verksamhetens-/mottagningens entrédörr. Om möjligt placeras skylten på väggen vid dörrens anslagssida, ej på entrédörren. I övrigt hänvisas till hyresavtalet.

Skytning av externa/kommersiella hyresgäster

För privata vårdenheter följer skyltningen det hyresavtal som upprättats. Kommersiella hyresgäster som driver verksamhet inne på till exempel sjukhus, benämns neutralt i fastighetsägarens egna skyltning till exempel Fotvård, Apotek, Café.

Vid verksamhetens ingång till avdelning/mottagning skyltas det med den kommersiella verksamhetens egna skyltning. Skylten ska vara nedtonad.

Utomhusskyltning

Målsättning

Målsättningen är att skyltning utomhus ska hjälpa besökare att lätt hitta fram till en huvudentré eller viktig målpunkt. Större byggnader skyltas med väl synlig fasadskylt. Verksamhetens namn och eventuellt gatunummer ska finnas vid alla allmänna entréer samt vid respektive verksamheter. Entréer till dygnetruntöppna akutmottagningar ska skyltas med ett rött kors med svart outline mot vit bakgrund och mottagningens namn.



Följande skyltar ska du använda för utomhusmiljö:

A – Orienteringsskylt: placeras vid områdesentréer/ingångar/infarter och på platser där besökare behöver få överblick över sjukhusområdet samt få en bekräftelse om att ha hamnat rätt.

B – Vägvisningsskylt: placeras vid infarter och vägskal samt där vägvisning behövs.

P6 – Fasadskylt Belysta bokstäver.

P6 – Fasadskylt med fristående bokstäver på ram.

P10 – Fasadskylt/Ljuslåda.

H1 – Entrénummerskylt i direkt anslutning till entré på fasad.

H2 – Entrénummerskylt i direkt anslutning till entré på fasad.

H3 – Entrénummerskylt i direkt anslutning till entré på dörrens fasta glasparti.

H4 – Entrénummerskylt i direkt anslutning till entré på fasad.

Pylon: Placeras fristående vid infart eller i anslutning till huvudentré. Pylonerna ska presentera logotyp och företagsnamn på de aktuella verksamheterna
Väggpylon: placeras på väggen.

Tillfällig skyltning: Används generellt vid ombyggnad där till exempel en tillfällig entré ska skyltas upp vid en ändrad gångväg till en hiss eller avdelning.

Tillfällig hänvisning/Kontrasterande tejp eller linje: Vid kortare avstängningar eller tillfälliga ombyggnationer av till exempel en entré, ändrad gångväg till hiss, vårdavdelning med mera kan en tillfällig hänvisning på golvet accepteras genom en kontrasterande hänvisning/tejp i gånglinjen.

Utomhusskyltar


Övergripande plan för skyltning utomhus – skyltgång

Orienteringsskylt A placeras vid områdesentréer/ingångar/infarter och på platser där besökare behöver få överblick över sjukhusområdet samt få en bekräftelse om att ha hamnat rätt.

Vägvisningsskylt B placeras vid infarter och vägskal samt där vägvisning behövs. Vid längre avstånd kan informationen behöva upprepas. De destinationer som anges ska överensstämja med dem som ges på Orienteringsskylt A. Entrénummerskylt (H1, H2 flaggskylt, H4) placeras i direkt anslutning till entré på fasad, väl synlig från väg. Skylten anger gatuadressen, alternativt byggnadens entrénummer.

Entrénummerskylt H3 placeras i direkt anslutning till entré på dörrens fasta glasparti. Skylten anger gatuadressen, alternativt byggnadens entrénummer. Pylon placeras vid infart eller i anslutning till huvudentré. Pylonerna ska presentera logotyp och företagsnamn på de aktuella verksamheterna.

Exempelbild över skyltplacering.

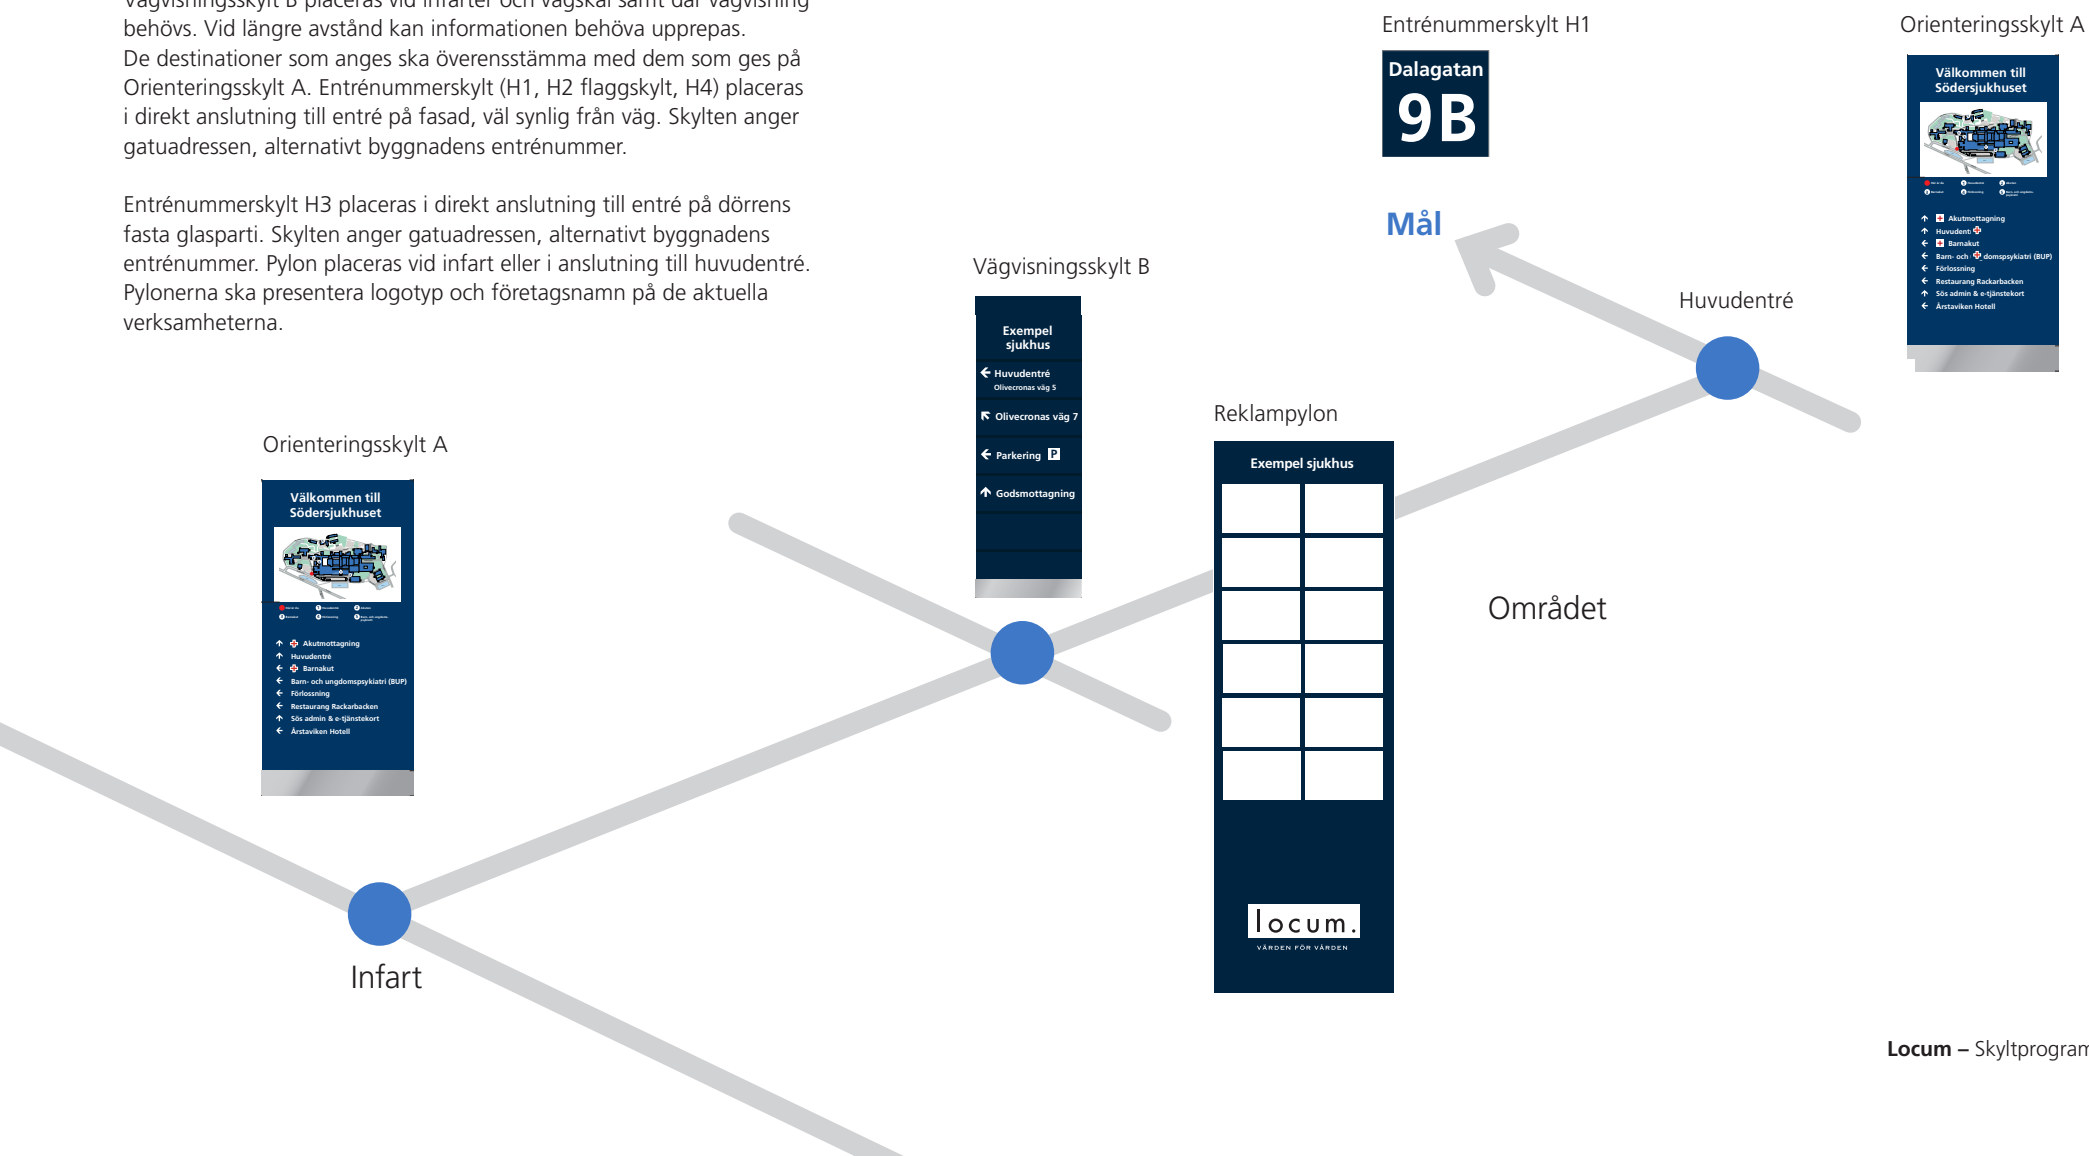

Utomhusskyltar

Orienteringsskylt A (enkelsidig) och B (dubbelsidig)

Standard men kan anpassas vid behov.

Bredd: 1200 mm

Höjd: 2100 mm

Djup: 130 mm

Vid annat större format bör förhållande mellan bredd och höjd vara 1:5.

Kulör: Se färgkoder på sidan 29.

Stomme: Aluminiumprofiler.

Sockel: Höjd 200 mm, borstad rostfri plåt.

Kart/textbärare: Akrylglas för utomhusbruk.

Skydd: Klotterlaminat för utomhusbruk.

Belysning invändigt: Vitlysende LED.

Endast text och karta lyser på skylten.


El: El för belysningen ska vara framdragen till skylten.

Utförande: Enkel- eller dubbelsidig in-nerbelyst pylonskylt. Ramkonstruktionen är 120 mm bred med indragen midja.

I midjan sitter en dekorlist som består av en plan rostfri borstad plåt. Skyltens fronter består av 3 mm opalvit akryl som appliceras med digitaltryckt folie med vit text och karta som är utbytbara. Skylten är försedd med klotterlaminat och UV-skydd.

Placering: Skylten placeras vid områdets entréer och på platser där behov finns att få överblick över sjukhusområdet. Skylten ska placeras så att den blir tillgänglig att kunna läsas för alla. Skylten utförs som en fristående markpylon med bakgrunds-belyst kartbild och applicerade texter/symboler av självhäftande folie för utomhusmiljö. Skylten ska vara konstruerad så att kartbilden kan bytas ut. Skylten kan vid behov vara dubbelsidig.

Installation/montering: Skylten har två invändiga rör, 60 mm i diameter som sticker ut i botten av skylten. Dessa kan sedan monteras i gjutna eller nedgrävda fundament alternativt en så kallad bottenplatta (för större fundament som är upphöjda ovan marknivå). Bottenplattan har två rör och rören sticks i skylten vid montage och bultas fast i fundamentet.

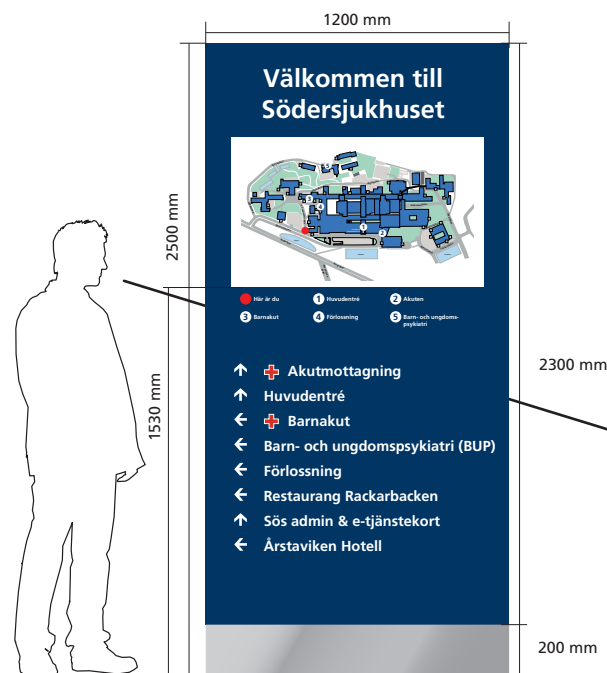

Utomhusskyltar

Vägvisningsskylt B

Standard men kan anpassas vid behov.

Bredd: 700 mm

Höjd: 1700 mm

Djup: 100 mm

Kulör: Se färgkoder på sidan 29.

Sockel/sida: Borstad rostfri plåt.

Belysning utvändigt: Vid behov monteras blålackerad LED-belyst släpljusramp.

El: Ska dras fram till fundament/bottenplatta.

Utförande: Enkel- eller dubbelsidig pylonskylt. Skyltens fronter består av kantvikt aluminium med utskurna vita texter. Vid behov kan texten bytas ut mot ny text. Om texten suttit länge på skylten kan även fronten bytas ut. Skylten kan även vara invändigt belyst. Då består skyltens fronter av 3 mm opalvit akryl som appliceras med digital tryckt folie med vit text som är utbytbar. Endast texten lyser på skylten. Skylten ska förses med klotterlaminat med UV-skydd.


Övrigt: Vägvisningsskyltar där flera destinationer finns organiseras enligt två alternativa principer. Den ena principen är att ha skylten i fallande ordning efter avstånd och den andra är att ha den i bokstavsordning. Observera att det finns två undantag som gäller oavsett vald princip: Innehåller skylten information om akutmottagning och/eller huvudentré ska dessa stå överst.

Destinationer som organiseras i fallande ordning efter avstånd beskrivs utifrån hur de uppträder i den verkliga miljön. Destinationer som organiseras i bokstavsordning beskrivs och grupperas utifrån vars riktning de sammanfaller i den verkliga miljön.

Maximalt fyra destinationer per riktning rekommenderas och det totala antalet destinationer bör inte överstiga sju. Detta gäller oavsett vald princip. Om flera skyltar förekommer, till exempel i en korsning, kan antalet destinationer ökas till tio per skylt.

Placering: Skylten placeras främst vid vägskalet och där vägvisning behövs. Vid längre förflyttningsavstånd kan informationen behöva upprepas och flera skyltar kan då placeras med samma destinationsinformation. Skylten ska ej placeras i rabatter, plantering eller bakom murar.

Installation/montering: Skylten har två invändiga rör, 60 mm/diameter som sticker ut i botten av skylten. Dessa kan monteras i gjutna eller nedgrävda fundament alternativt en så kallad bottenplatta (för större fundament som är upphöjda ovan marknivå). Bottenplattan utformas med två rör som sticks in i skylten vid montaget och bultas sedan fast i fundamentet.

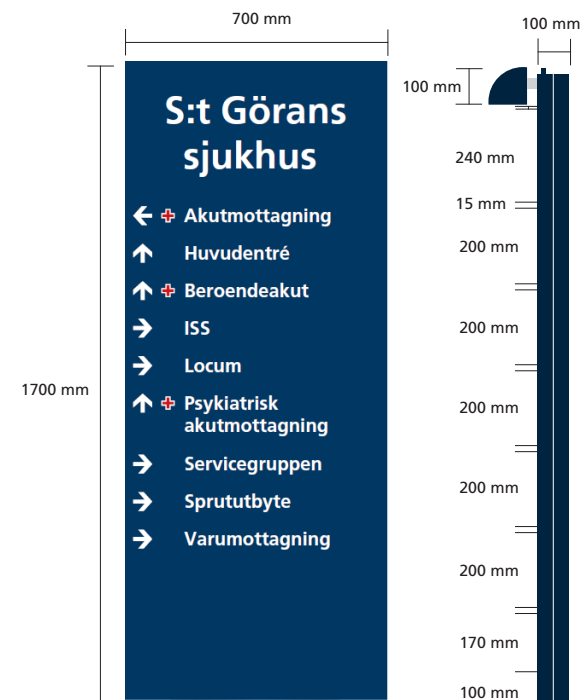

Utomhusskyltar

P6 Fasadskylt Belysta bokstäver

Format: Dimensioneras efter fasad, informationsmängd eller likvärdigt.

Kulör: Se färgkoder på sidan 29.

Stomme: Pulverlackerad aluminiumplåt.

Front: Aluminiumplåt i vilken texten fräses ut, varefter man monterar 10, 15 eller 20 mm tjocka akrylbokstäver som beläggs med vit vinylfolie.

Belysning: Invändigt är skylten belyst med LED-armatur som lyser i bokstävernans front och på sidorna alternativt bara på sidorna. Endast texten (och eventuell symbol) lyser på skylten.

El: El för belysning dras fram till skylten.

Installation/montering: Skylten monteras ovan taksarg med centrisk placering med anpassning till entré eller vindfång. Skylten kan även monteras på fasadvägg om taksarg saknas. Skylten monteras på höjd väl synlig från trottoar, huvudentré, vändplats eller annan strategiskt viktig plats.

P6 Fasadskylt med fristående bokstäver på ram

Format: Dimensioneras efter fasad, informationsmängd eller likvärdigt.

Kulör: Se färgkoder på sidan 29.

Utförande: LED-belysta vita fristående bokstäver. Bakom varje bokstav sitter en plåt som är konturskuren till varje vit bokstav.

Plåten är lackad blå RAL 5003 och är något större än den vita bokstaven. Samtliga bokstäver sitter monterade på en bakomliggande ram som kan lackas i husfasadens färg.

El: El för belysning dras fram till skylten.

Profilbokstäver (P6) separata bokstäver, versalgement, lysande med täta sidor i aluminium, vita eller kontrasterande bokstäver beroende av omgivande miljö. De monteras på ställning/taksarg eller fasad, kan kombineras med kontrasterad bakgrund.

P10 Fasadskylt/Ljuslåda

Format: Dimensioneras efter fasad, informationsmängd eller likvärdigt.

Kulör: Se färgkoder på sidan 29.

Stomme: Ljuslådefront av kantvikt, pulverlackerad aluminiumplåt.

Front: Aluminiumplåt i vilken texten fräses ut. Bakom plåten ligger en akrylskiva som beläggs med vit vinylfolie för rätt ljusfärg. Invändigt är skylten belyst med LED-armatur. Endast texten (och eventuell symbol) lyser på skylten.

El: El för belysning dras fram till skylten.

Installation/montering: Skylten monteras ovan taksarg med centrisk placering med anpassning till entré eller vindfång. Skylten kan även monteras på fasadvägg om taksarg saknas. Skylten monteras på höjd väl synlig från trottoar, huvudentré, vändplats eller annan strategiskt viktig plats.

Övrigt:

Ljuslåda (P10) Utformas med blå bakgrund och vitlysande bokstäver, versalgement. Skyltens text ska ange entré/adress för fastigheten men utan logotyp för enskild verksamhet.



Exempel på fasadskylt med fristående bokstäver



Exempel på fasadskylt/ljuslåda



Utomhusskyltar

Entrénummerskylt H1 och H2

H1 Entrénummerskylt

Bredd: 600 mm

Höjd: 600 mm. Om flera entrénummer presenteras på samma skylt anpassas höjden efter behov.

Djup: 25 mm

Kulör: Se färgkoder på sidan 29.

Stomme: Pulverlackerad aluminiumplåt, 1,5 mm.

Inklädnad: Pulverlackerad aluminiumplåt, 1,5 mm.

Belysning utvändigt: Vid behov monteras blålackerad släpljusramp.

El: El för belysning dras fram till skylten.

Placering: Skylten placeras i direkt anslutning till entré på fasad väl synlig från väg. Skylten anger gatuadressen alternativt byggnadens entrénummer. Beakta entrédörrens utformning, skylten får ej skymmas när dörren är i öppet läge.

H2 Entrénummerskylt

Bredd: 600 mm

Höjd: 600 mm

Djup: 25 mm

Kulör: Se färgkoder på sidan 29.

Stomme: Pulverlackerad aluminiumplåt, 1,5 mm.

Text: Skuren självhäftande folie för utomhusmiljö.

Belysning utvändigt: Vid behov monteras blålackerad släpljusramp.


El: El för belysning dras fram till skylten.

Placering: Skylten placeras i direkt anslutning till entré på fasad väl synlig från väg. Skylten anger gatuadressen alternativt byggnadens entrénummer.

Beakta entrédörrens utformning, skylten får ej skymmas när dörren är i öppet läge.

Installation/montering: Montering av skylten förankras i fasaden på ett säkert sätt.

H1

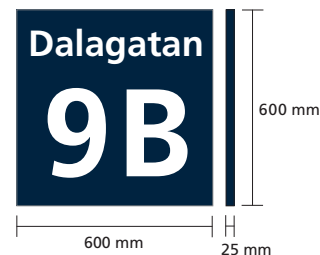


H2



Exempel på anpassad entrénummerskylt



Sjukhusentré

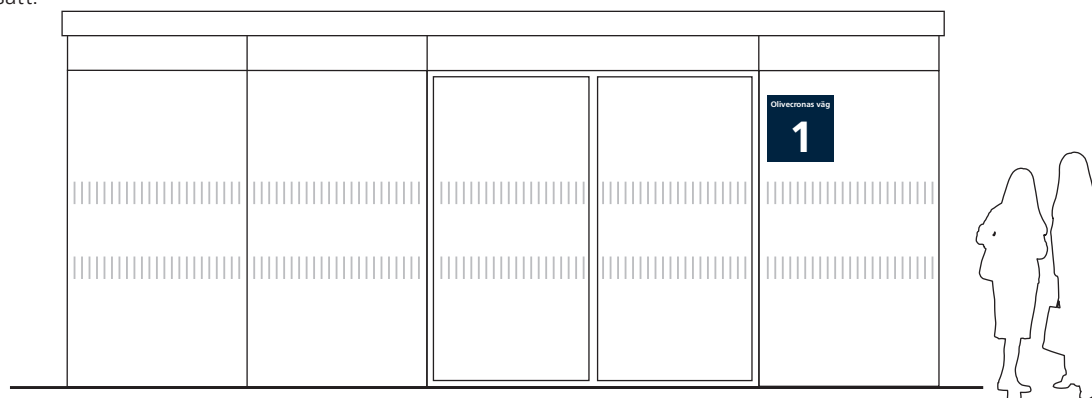

Utomhusskyltar

Entrénummerskylt H3 och H4

H3 Entrénummerskylt

Bredd: 600 mm

Höjd: 600 mm

Kulör: Se färgkoder på sidan 29.

Inklädnad: Dekal skuren i självhäftande folie för utomhusmiljö.

Belysning utvändigt: Vid behov monteras blålackerad släpljusramp.

El: Eventuell el för belysning dras fram till skylten.

Placering: Skylten placeras i direkt anslutning till entré på dörrens fasta glasparti. Skylten anger gatuadress alternativt byggnadens entrénummer.

H4 Entrénummerskylt

Bredd: 800 mm

Höjd: 800 mm

Djup: 100 mm

Kulör: Se färgkoder på sidan 29.

Stomme: Pulverlackerad aluminiumplåt, 2 mm.

Inklädnad: Fronter pulverlackerad kantbuckad aluminiumplåt med utskuren text, 1,5 mm.

Belysning invändigt: Invändigt vitlysande LED.

El: El för belysningen dras fram till skylten.


Material: Invändigt opal akryl, 3 mm.

Placering: Skylten placeras i direkt anslutning till entré på fasad väl synlig från väg. Skylten anger gatuadress alternativt byggnadens entrénummer.


Installation/montering Skylten

förankras i fasaden på ett säkert sätt.

H3

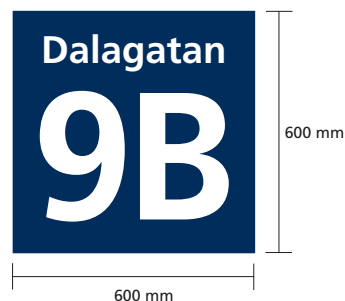

H4

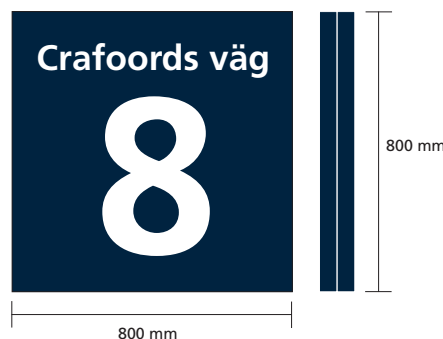

Exempel på flaggskylt



Utomhusskyltar

Pylon

Standard, kan vid behov tillverkas i större mått.

Bredd: 1500 mm

Höjd: 4560 mm

Djup: 200 mm

Väggpylon

Standard, kan vid behov tillverkas i större mått.

Bredd: 400 mm

Höjd: 1000 mm

Djup: 30-50 mm

Kulör: Se färgkoder på sidan 29.

Inklädnad: Formatet anpassas efter funktion, innehåll, läsavstånd och utrymme.

Sockel/sida: Borstad rostfri plåt, 1 mm.

Övrigt: Skylten ska förses med klotterlaminat för utomhusbruk och UV-skydd.


Belysning utvändigt: Vid behov monteras blålackerad släpljusramp.

El: El för belysning dras fram till skylten.

Övrigt: Pylonerna nyttjas för Locums hyresgäster, verksamheter och kommersiella lokaler. Pylonerna ska presentera logotyp och företagsnamn på de aktuella verksamheterna. Formen på pylonen anpassas efter funktion och miljö. Vid en del entreér väljs med fördel en väggmonterad pylon som placeras i direkt anslutning till inpassagen. Därför är principerna för skyltarna inte så detaljreglerade utan mer övergripande.

Pylonernas innehåll ska alltid produceras av eller i samråd med Locums kommunikationsenhet. Fotografier, kartor och illustrationer knutna till verksamheterna inom fastigheten kan användas.

Pylonens yta ska vara matt, ljushetskontrasten mellan skylt och bakgrund ska vara minst 40% och ljushetskontrasten mellan texten och textens bakgrund minst 70%. Eventuell extra belysningsarmatur ska utformas så att läsaren inte bländas av belysningskällan.

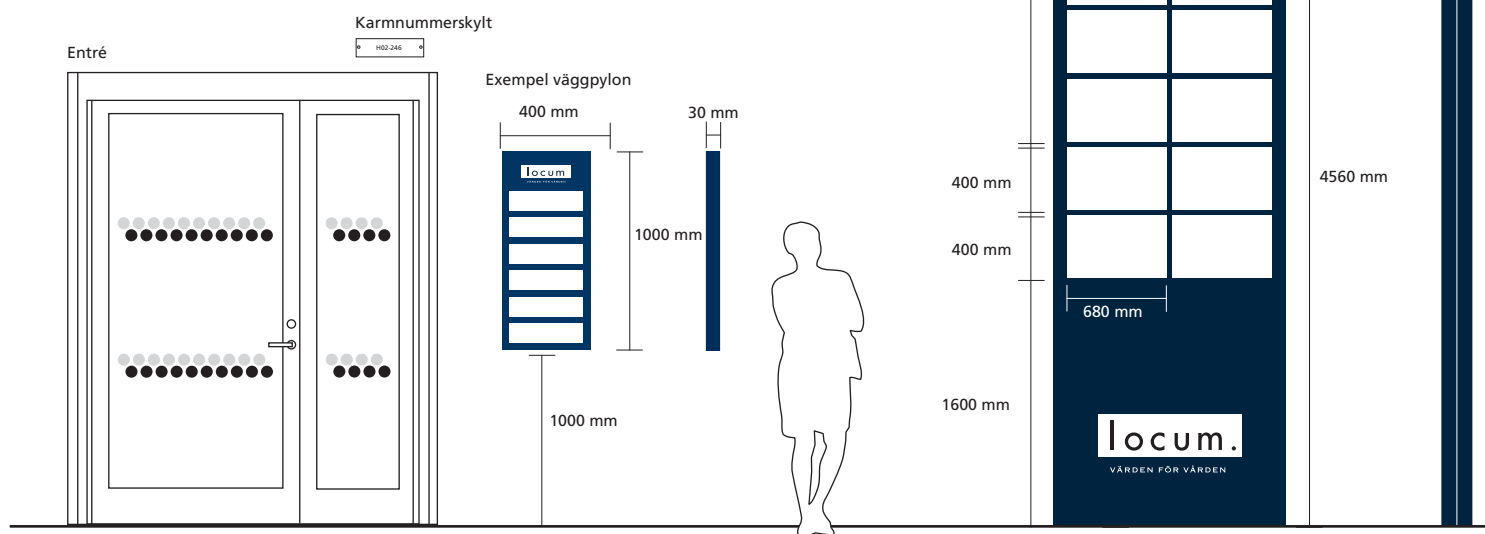

Utomhusskyltar

Tillfällig skyltning

Tillfälliga skyltar används generellt vid ombyggnad där till exempel en tillfällig entré ska skyltas upp vid ändrad färd- eller gångväg till hiss eller avdelning.

Skyltarna används även för att informera om tillfälliga avstängningar eller avgränsningar av områden inom en byggarbetsplats. Bakgrundsfärgen är primärt gul med svart text och bildram. Se färgkulör på sidan 29. Skyltarnas material är i huvudsak plast.

Entré till dygnetruntöppen akutmottagning skyltas med vit skylt. På skylten ska det vara ett rött kors med svart outline. Akutmottagning skrivs med svart text.




Tillfälligt hänvisning/kontrasterande tejp eller linje

Vid kortare avstängningar eller tillfälliga ombyggnationer av till exempel en entré, ändrad gångväg till hiss, vårdavdelning med mera kan en tillfällig hänvisning på golvet accepteras genom en kontrasterande hänvisning/tejp i gånglinjen.

Hänvisningen/tejpen ska då utformas med kontrast mot golv/markunderlag samt en tydlig text vart stråket leder till. Det är viktigt att placera den tillfälliga hänvisningen/tejpen så att det inte konkurrerar med befintligt permanent ledstråk i huvudentrén. Placeringen ska även minimera risk för sammanstötning av fast och/eller utstickande inredning inom förflyttningsytan.

I första hand används en gul botten med svart text och hänvisningssymbol. Se färgkulör på sidan 29.

Tillfällig skyltning

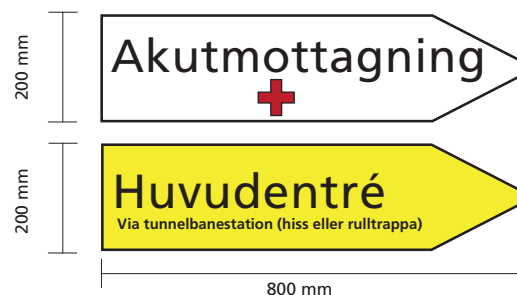

Tillfällig hänvisning/skyltning med tejp



Inomhusskyltar

Övergripande plan för skyltning inomhus – skyltgång

Skyltar får inte skymma utrymningsskyltar, skyltar om brandredskap eller sprinklersystem. De ska inte heller "konkurrera" med andra skyltar, så som skyltar om brand och utrymning, som alltid ska synas tydligt.

Våningsplansskylt och hissskylt

Verksamheterna ordnas gruppvis och i bokstavsordning under våningsplansskylten. Verksamhetsnamnen på skyltarna ska överensstämma med vad som anges i Vårdguiden 1177 i de fall de finns med där.

Övergripande plan för skyltning inomhus – skyltgång

- **I** - Orienteringstavla: placeras innanför huvudentrén samt likvärdiga entréer med invändiga stråk.
- **V** - Vägvisningsskylt: placeras vid vägskäl och på platser där vägvisningen behöver förtydligas.
- **M** - Målpunktsskylt: anger läget för målpunkten exempelvis hisshall, trapphus eller korridor.
- **T1** - Våningsplansregister: placeras vid hiss och redovisar verksamheterna, per våningsplan, i fallande ordning.
- **T2** - Våningsplansregister: placeras mitt emot hiss på respektive våningsplan och visar riktningen till verksamheterna.
- **T3** - Våningsplansregister: placeras i hisskorg och redovisar verksamheterna enligt skylt 'T2'.
- **T4** - Informationsskylt: placeras i hisskorg bredvid skylt 'T3', 'T5', 'T6'. Skyltarna används för Locums information till hyresgästerna.
- **L** - Verksamhetsskylt: placeras i direkt anslutning till verksamhetens entrédörr.



Exempelbild över skyltplacering



Inomhusskyltar

Orienteringstavla I

Standard, kan anpassas vid behov.

Bredd: 1420 mm

Höjd: 1200 mm

Djup: 25 mm

Kulör: Se färgkoder på sidan 29.

Stomme: Kantvikt pulverlackerad aluminiumplåt, 1,5 mm.

Informationshållare: Aluminiumplåt, 1 mm (för liggande A3 resp. stående A4-format, innermått).

Fronter: Antireflexbehandlad glasklar A-Pet 1,5 mm.

Rubriker: Utskuren folie.




Rubriker till verksamhetsregister: Digitalprintad folie.

Karta: Digitalprintad folie.

Belysning: Vid behov kompletteras belysning på plats.

El: El för belysning dras fram till skylten.

Övrigt: Skylten placeras inomhus i anslutning till byggnadens entré. Skylten ska vara väl synlig från entrén. Placeringen får inte hindra personflödet vidare in i byggnaden. Skylten redovisar samtliga verksamheter och funktioner i byggnaden i fallande bokstavsordning. Verksamhetsnamnen ska överensstämma med dem som anges i Vårdguiden 1177 i de fall de finns med där. Varje verksamhet/funktion är kopplat till en målpunkt som återfinns på kartbilden.

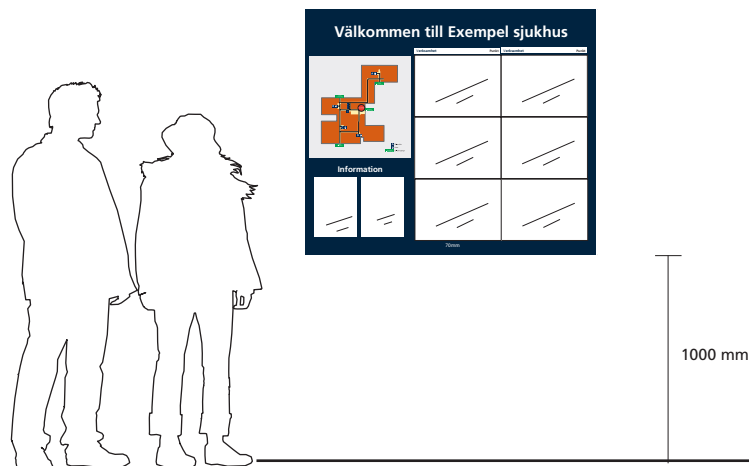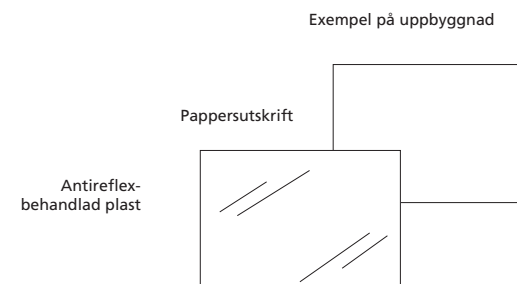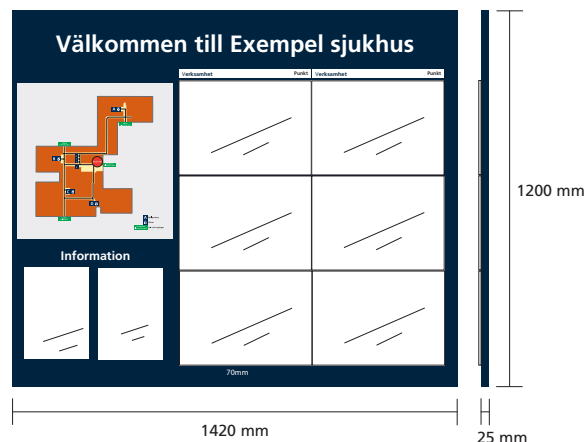

Inomhusskyltar

Vägvisningsskylt V

Vid behov kopplas flera samman.

Bredd: 900 mm

Höjd: 130 mm

Kulör: Se färgkoder på sidan 29.

Stomme: Av lackerad dibond 3 mm. Texter och symboler i självhäftande digitalprintad folie, alternativt skuren vinyltext.



Belysning: Vid behov kompletteras belysning på plats.

El: El för belysning dras fram till skylten.

Placering: Underkant 2,2 meter över golv.

Övrigt: Vägvisningsskylt V placeras vid vägsäl och på platser där vägvisningen behöver förtydligas. Skylten anger riktningen till de målpunkter och funktioner som visats på Orienteringsstavla I, se sidan 16. Skylten kan även visa läget för en specifik verksamhet om denna ligger längs vägen mot en målpunkt.

Installation/montering: Skylten pendlas i första hand ner från taket, men kan vid behov monteras på vägg. Skyltarna pendlas ned från taket med en stål vajer. Vid flera rader avskiljs raderna med en vit rand.

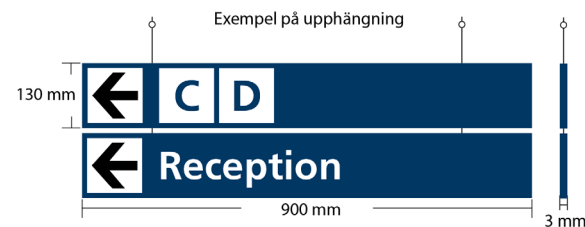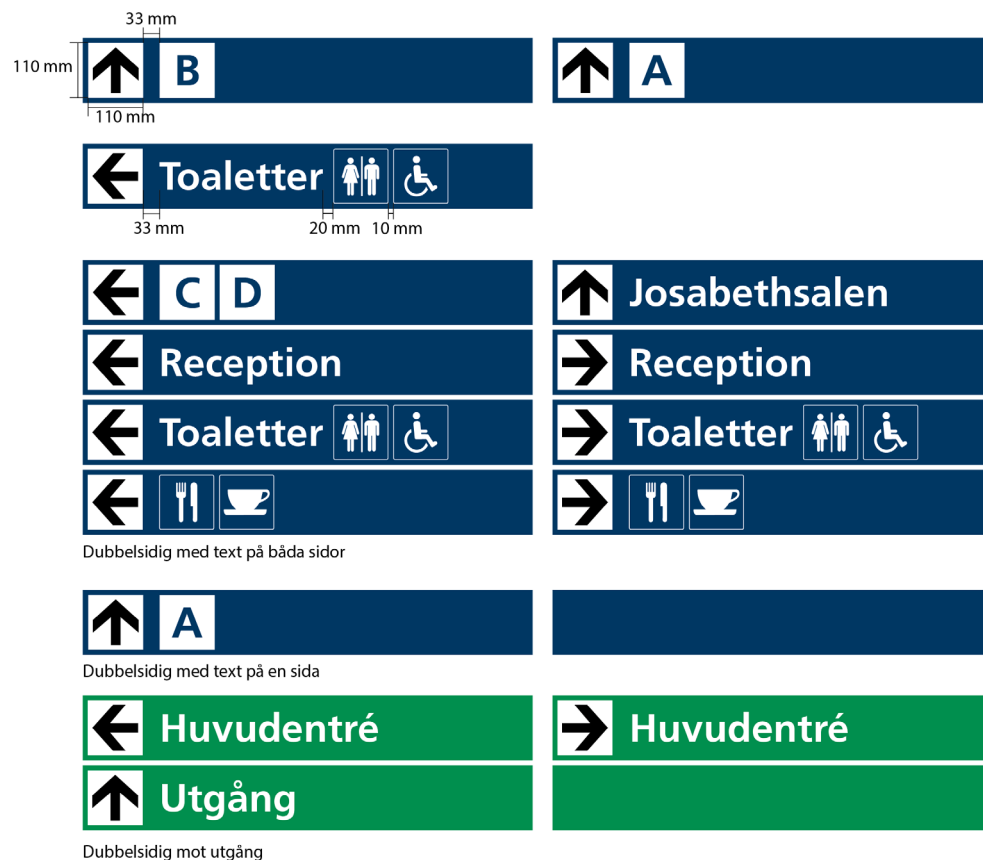

Målpunktsskylt M

Bredd: 300 mm

Höjd: 300 mm

Djup: 300 mm

Kulör: Se färgkoder på sidan 29.



Stomme: Pulverlackerad bockad aluminiumplåt med rundade hörn och utskuren text, 1,5 mm. Invändigt opal akryl, 3 mm.

Belysning: Vitlysende LED.


El: El för belysning dras fram till skylten.

Övrigt: Målpunktsskylt M anger läget för målpunkten vilken som regel utgörs av en hiss/ett hissbatteri/en korridor.

Installation/montering: Skyltarna monteras i bjälklaget med pendel och takfäste. Vid behov görs urtag i undertaksplattorna för upphängningen.

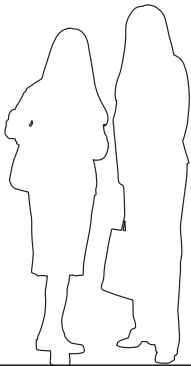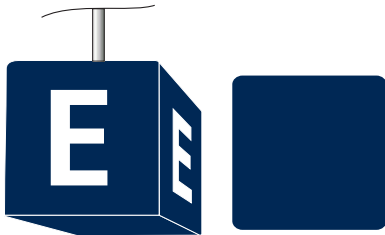

2200 mm

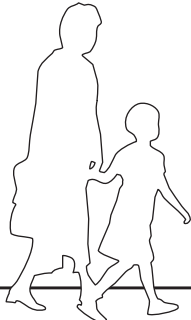

Inomhusskyltar

Våningsplansregister T1

Kan vid behov byggas med flera informationshållare.

Bredd: 420 mm

Höjd krönskylt: 70 mm

Höjd informationshållare: 297 mm

Kulör: Se färgkoder på sidan 29.

Krönskylt material: Kantbuckad aluminiumplåt med dold nyckelhålsinfästning som monteras så att krönskylten sitter direkt mot informationshållarens överkant. Vid byte av utskriften lossas krönskylten för att kunna ta bort skyddsplasten.

Informationshållare: Kantvikt blålackerad aluminiumplåt, 1 mm.

Frontar: Antireflexbehandlad glasklar A-Pet 1,5 mm.

Belysning: Vid behov kompletteras belysning på plats.


El: El för belysning dras fram till skylten.

Placering: Placeras vid hiss. Våningsplansregister T1 placeras vid hiss och redovisar verksamheterna, per våningsplan i fallande ordning. Krönskylt anger målpunkt och våningsplan.

Installation/montering: Krönskylt hängs upp med dold nyckelhålsinfästning. Skylten monteras på max 1600 mm överkant från golv. Informationshållaren monteras med underkant 1000 mm från golv. Kröningsskylten anger målpunkt och våningsplan.

A Plan 0		70 mm
Avd 38/39	Plan 8	297 mm
Avd 36/37	Plan 7	
Avd 34/35	Plan 6	
Avd 33 NAVE / Hjärtsvikt	Plan 5	
Avd 32 SIVA	Plan 5	
Avd 31 Arytmi / Hjärtsvikt	Plan 4	
Avd 30 Hjärtintensivavd HIA	Plan 4	
Kranskärlsmottagning	Plan 4	
Klinikexpeditioner	Plan 3	
Centraloperation B	Plan 2	
Intensivvårdsavd IVA	Plan 2	
Postoperativ avd	Plan 2	
Arbetssterapi	Plan 1	
Fysioterapi Kir/Med	Plan 1	
Kirurgmottagning	Plan 1	
Kurator	Plan 1	
Neurologmottagning	Plan 1	
Onkologmottagning	Plan 1	
Prostatacancercentrum	Plan 1	
Provtagnings Unilabs	Plan 1	
Urologmottagning	Plan 1	
Huvudentré, utgång	Plan 0	
Apotek, bibliotek, Café, information	Plan 0	
Akuttröntgen, MR-kamera	Plan - 01	
Smärtmottagning	Plan - 01	
Skyddsrum	Plan - 02	

420 mm

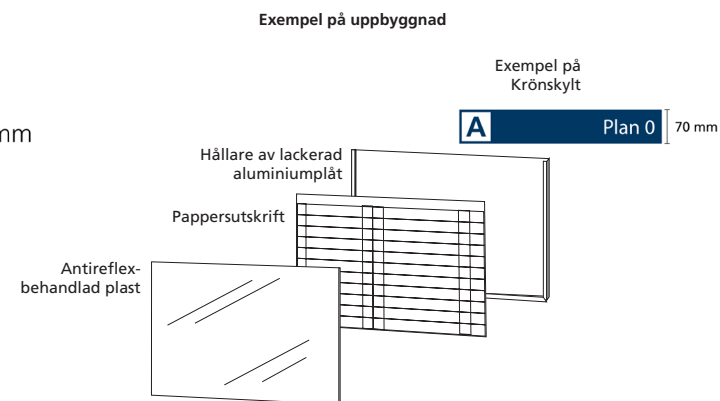

Inomhusskyltar

Våningsplansregister T2

Kan vid behov byggas med flera informationshållare.

Bredd: 420 mm

Höjd krönskylt: 70 mm

Höjd informationshållare: 297 mm

Kulör: Se färgkoder på sidan 29.

Krönskylt material: Kantbuckad aluminiumplåt med dold nyckelhålsinfästning som monteras så att krönskylten sitter direkt mot informationshållarens överkant. Kan integreras i stommen. Vid byte av utskriften lossas krönskylten för att kunna ta bort skyddsplasten.

Informationshållare: Kantvikt blålackerad aluminiumplåt, 1 mm.


Frontar: Antireflexbehandlad glasklar A-Pet 1,5 mm.

Belysning: Vid behov kompletteras belysning på plats.

El: El för belysning dras fram till skylten.

Placering: Krönskylten anger målpunkt och våningsplan. Skylten placeras mitt emot hiss på respektive våningsplan och visar riktning till verksamheterna.

Installation/montering: Krönskylt hängs upp med dold nyckelhålsinfästning. Skylten monteras på max 1600 mm överkant från golv. Informationshållaren monteras med underkant 1000 mm från golv.

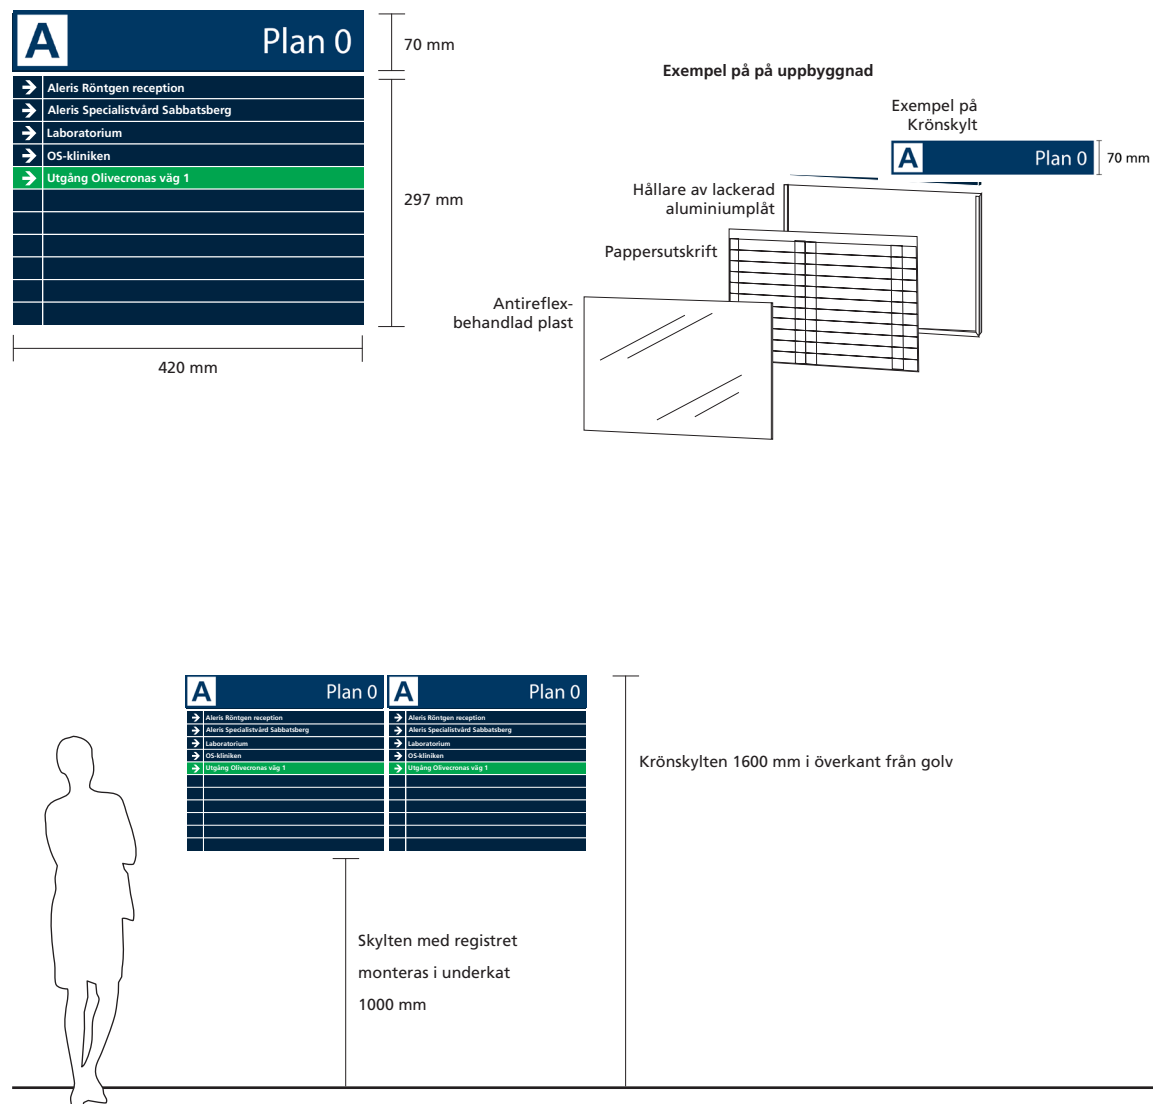

Inomhusskyltar

Våningsplansregister T3 och T4

T3 Våningsplansregister

Bredd: 210 mm

Höjd krönskylt: 35 mm

Höjd informationshållare: 297 mm

Kulör: Se färgkoder på sidan 29.

Krönskylt material: Aluminiumplåt med tejpmonterad. Kan integreras i stommen.

Informationshållare: Kantvikt lackerad aluminiumplåt, 1 mm, för liggande A3 resp stående A4-format (innermått).

Frontar: Antireflexbehandlad glasklar A-Pet 1,5 mm.

Belysning: Vid behov kompletteras belysningen på plats.

El: El för belysning dras fram till skylten.

Placering: Våningsplansregister T3 placeras i hissorg och redovisar verksamheterna enligt skylt T1, se sid 19. Krönskylten anger verksamhet och plan.

Installation/montering: Informationshållarna monteras med underkant 1000 mm över golv, med skruv mot underlaget. Krönskylten monteras med dubbelhäftande tejp. Skylten monteras på max 1600 mm överkant från golv.

T4 Våningsplansregister

Bredd: 210 mm

Höjd krönskylt: 35 mm

Höjd informationshållare: 297 mm

Kulör: Se färgkoder på sidan 29.

Krönskylt material: Aluminiumplåt med tejpmonterad. Kan integreras i stommen.

Informationshållare: Kantvikt lackerad aluminiumplåt 1 mm, för stående A4-format (innermått).



Frontar: Antireflexbehandlad glasklar A-Pet 1,5 mm.

Belysning: Vid behov kompletteras belysningen på plats.

El: El för belysning dras fram till skylten.

Placering: Krönskylt anger "Information" kompletterad med bildsymbol. Skylten placeras vid behov i hissorg bredvid T3. Skylten används företrädesvis för verksamheternas information till besökarna.

Installation/montering: Informationshållarna monteras med underkant 1000 mm över golv, med skruv mot underlaget. Krönskylten monteras med dubbelhäftande tejp och monteras på max 1600 mm överkant från golv.

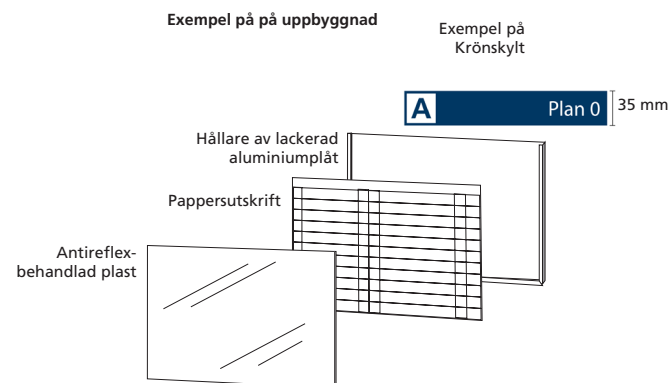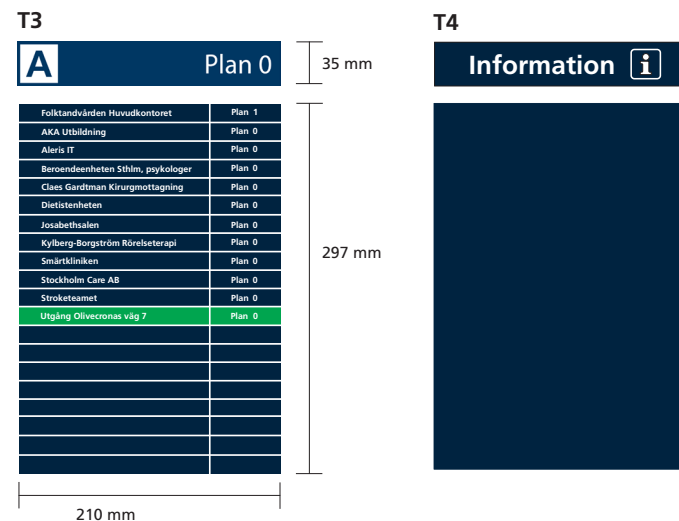

Inomhusskyltar

Informationshållare Locum T5 och T6

T5 Informationshållare

Bredd: 424 mm

Höjd krönskylt: 70 mm

Höjd informationshållare: 297 mm

Kulör: Se färgkoder på sidan 29.

Krönskylt material: Aluminiumplåt med tejpmonterad. Kan integreras i stommen.

Informationshållare: Kantvikt lackerad aluminiumplåt, 1 mm, för liggande A3-format (innermått).

Frontar: Antireflexbehandlad glasklar A-Pet 1,5 mm.

Belysning: Vid behov kompletteras belysningen på plats.

El: El för belysning dras fram till skylten.

Placering: Skylten placeras vid behov i hisskorg bredvid T3. Skylten används för Locums information till besökare.

Installation/montering: Informationshållaren monteras med underkant 1000 mm över golv, med skruv mot underlaget. Krönskylten monteras med dubbelhäftande tejp. Skylten monteras på max 1600 mm överkant från golv.

T6 Informationshållare

Bredd: 214,5 mm

Höjd krönskylt: 40 mm

Höjd informationshållare: 297 mm

Kulör: Se färgkoder på sidan 29.

Krönskylt material: Aluminiumplåt med tejpmonterad. Kan integreras i stommen.

Informationshållare: Kantvikt lackerad aluminiumplåt 1 mm, för stående A4-format (innermått).



Frontar: Antireflexbehandlad glasklar A-Pet 1,5 mm.

Belysning: Vid behov kompletteras belysningen på plats.

El: El för belysning dras fram till skylten.

Placering: Skylten placeras vid behov i hisskorg bredvid T3. Skylten används för Locums information till besökare.

Installation/montering: Informationshållarna monteras med underkant 1000 mm över golv, med skruv mot underlaget. Krönskylten monteras med dubbelhäftande tejp. Skylten monteras på max 1600 mm överkant från golv.

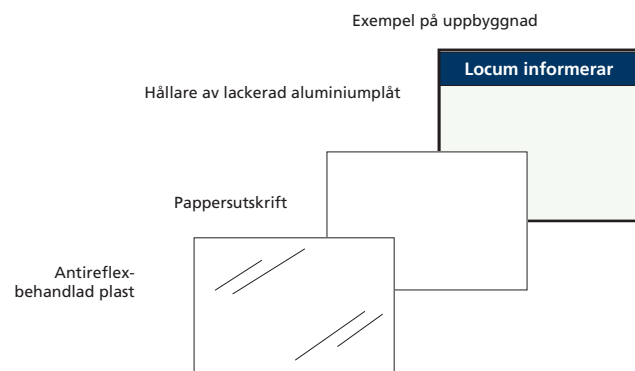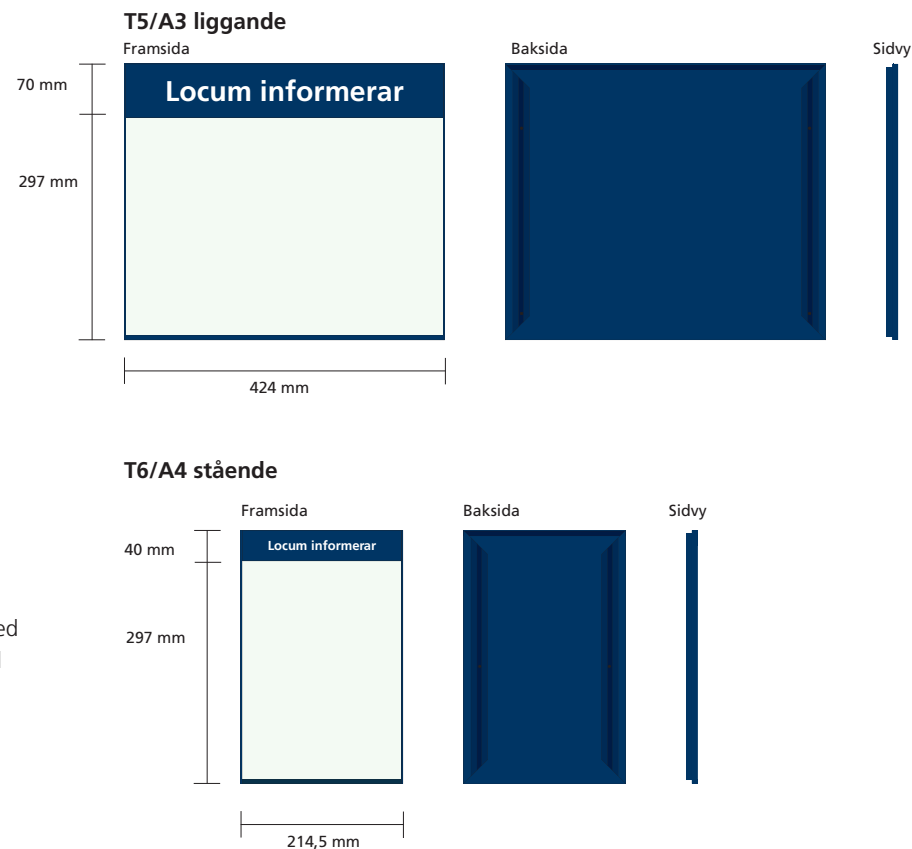

Inomhusskyltar

Verksamhetsskylt L/Destinationsskylt

Bredd: 500 mm

Höjd: 350 mm

Kulör: Se färgkoder på sidan 29.

Stomme: Pulverlackerad bockad aluminiumplåt.

med rundade hörn och utskuren text, 1.5 mm, invändigt opal akryl, 3 mm.

Övrigt: Verksamhetens logotyp monteras centrerad till den vita bakgrunden (folie), alternativt skrivs verksamhetens namn med mörkblå text i Frutiger LT 65.

Placering: Skylten kan utföras helt i vinyl för montage på glas och har då samma yttermått som plåtskylten. Verksamhetsskylt L placeras i anslutning till verksamhetens entrédörr, dock ej inom slagytan för dörrbladet. Om möjligt placeras skylten i ögonhöjd med underkant 1400 mm över färdigt golv på väggen vid dörrrens handtagssida.

Karmnummerskylt/destinationsskylt

Lasergraverad plåtskylt.

Bredd: 80 mm

Höjd: 12 mm

Placering: Placeras ovanför dörr till höger.

Övrigt: Levereras med två skruvhål samt dubbelhäftande baksida.

Text: Frutiger LT 55.

Ställbeteckningsskylt/destinations-skylt

Lasergraverad plåtskylt.

Bredd: 200 mm

Höjd: 75 mm

Placering: Placeras ovanför dörr till höger

Övrigt: Levereras med fyra skruvhål samt dubbelhäftande baksida.

Text: Frutiger LT 55. Viktigt att inte benämna vilket utrymme i text de avser på grund av säkerhetsrisk.

Driftutrymmesskylt/destinationsskylt

Lasergraverad plåtskylt.


Bredd: 200 mm

Höjd: 75 mm

Placering: Placeras på dörr.

Övrigt: Levereras med fyra skruvhål samt dubbelhäftande baksida.

Text: Frutiger LT 55. Viktigt att inte benämna vilket utrymme i text de avser på grund av säkerhetsrisk.

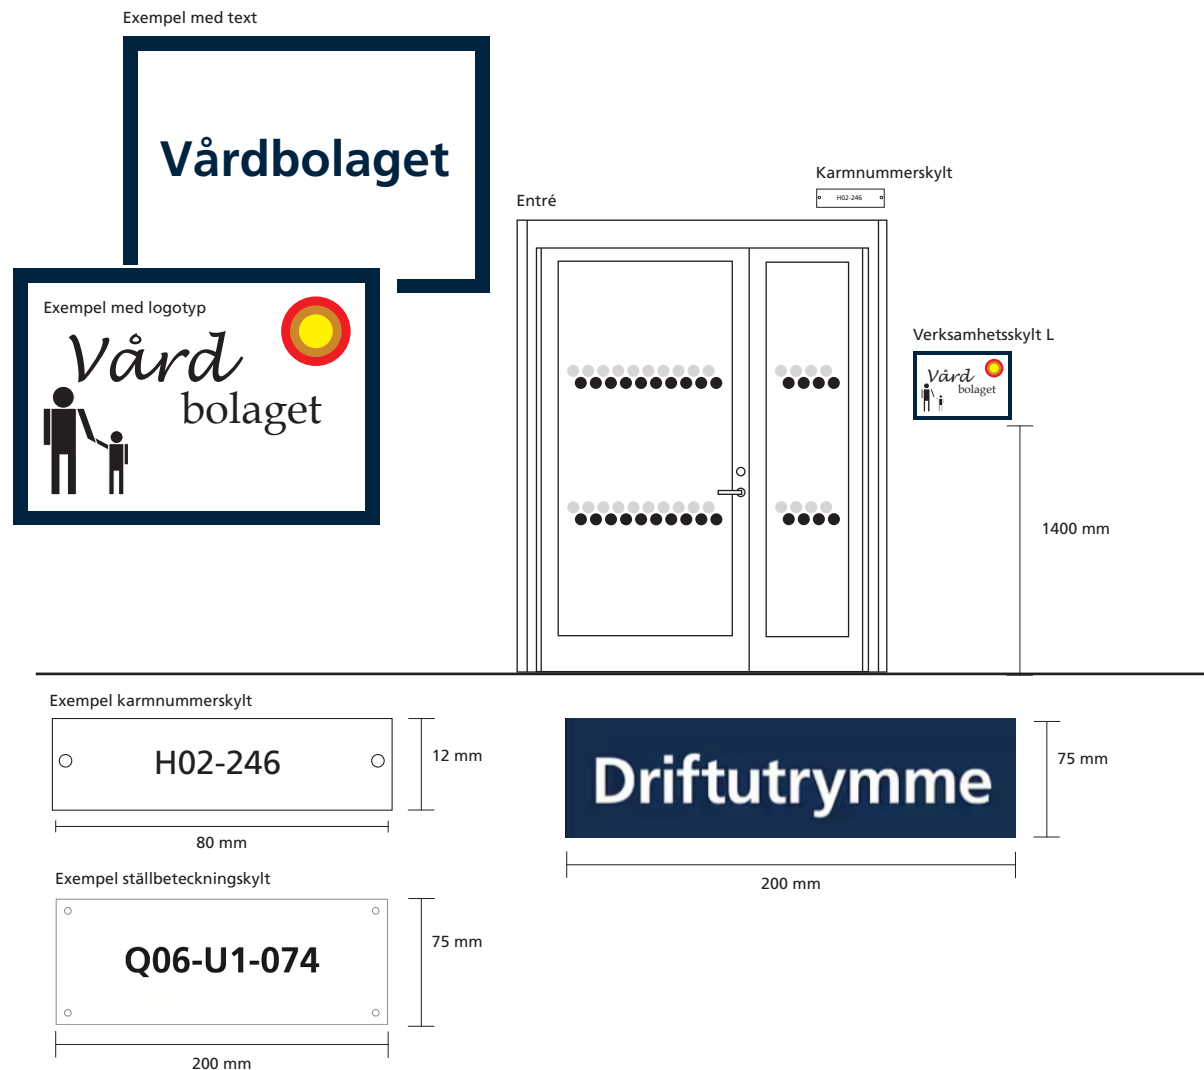

Inomhusskyltar

Dekal för dörröppnare/aktiveringslist

Bredd: 75 mm

Kulör: Se färgkoder på sidan 29.

Övrigt: Dekal utformas utifrån längd på armbågskontakt/aktiveringslist. Texten "Dörröppnare" ska alltid vara 300 mm lång på dekalen för aktiveringslisten. Dekalen kan vid behov kompletteras med riktningspilar alternativt symboler för att tydliggöra vilken dörrmiljö den avser. Se bildbeskrivning. Typsnittet Frutiger LT 55 roman i 48 pkt på båda skyltarna.


Hjälpsymboler för dörrmiljöer:

Bredd: 60 mm


Kulör: Se färgkoder på sidan 29.

Vid behov kompletteras dörrmiljöerna med symbol och färgmarkering för att identifiera vilken armbågskontakt eller aktiveringslist och kortläsare som aktiveras.

Symbolerna placeras ovanför armbågskontakt eller aktiveringslist och kortläsare samt på det aktiva dörrbladets tryckessida.

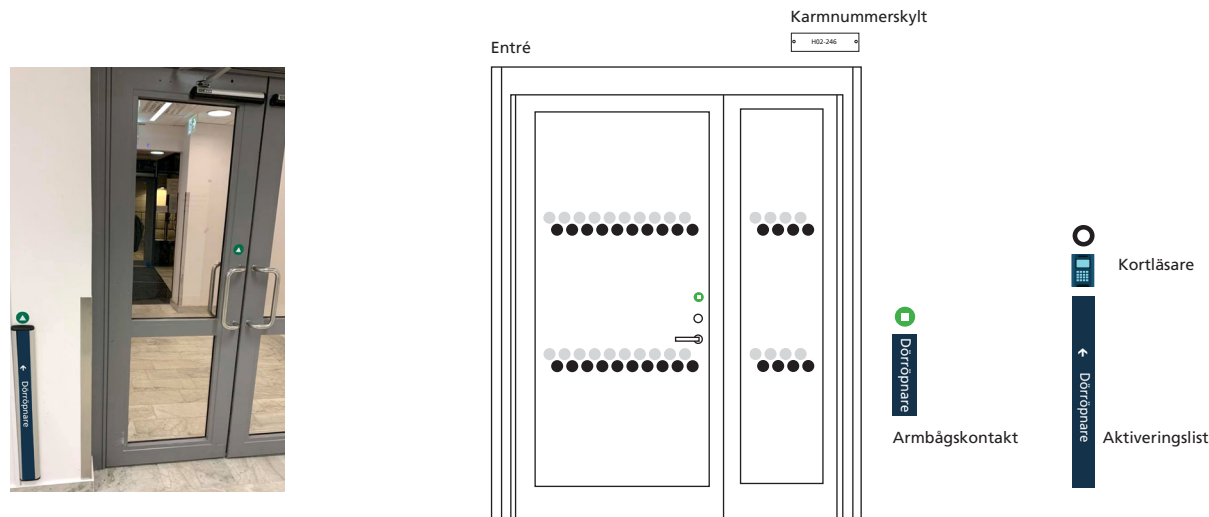

Exempel för dörröppningsskyltar

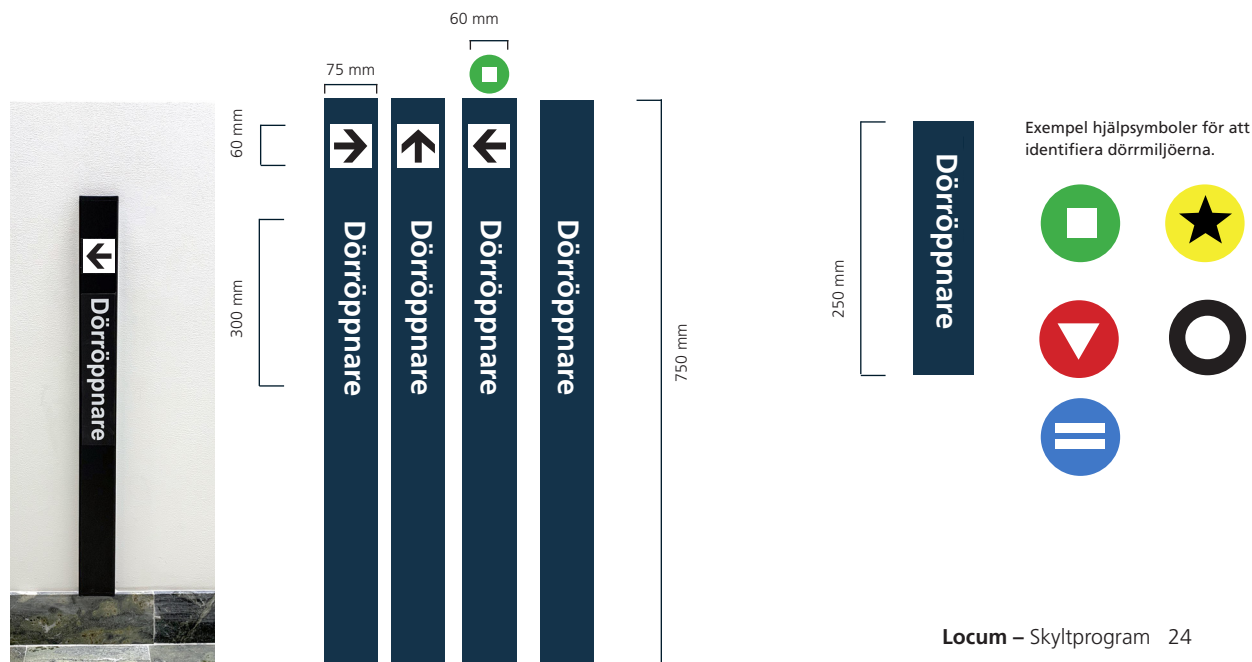

Bildsymboler

Bildsymbol som enskild symbol för väggmontage

Bredd: 150 mm eller 200 mm

Höjd: 150 mm eller 200 mm


Kulör: Se färgkoder på sidan 29.

Utformning: Taktill skylt med punktskrift positiv (P) eller negativ (N). Skylten ska uppfylla minst 40% ljushetsskillnad mot bakgrunden. Skylten ska ha rundade hörn och fasade kanter.

Belysning: Vid behov kompletteras belysning på plats.

Övrigt: Bildsymbolskyltar används för att förtydliga en funktion på en vägvisningsskylt V, se sid.17 eller som enskild symbol, till exempel toalettsskyltar. Symbolskyltar för väggmontage ska ha taktill utförande och kompletteras med punktskrift.

Placering: Monteras på vägg, underkant 1400 mm över färdigt golv. Om skylten sitter vid en dörr, ska den placeras vid dörrrens handtagssida, ej på dörrbladet. Vid montage av två skyltar in till samma rum/utrymme ska huvudskylten, till exempel toalett, placeras med underkant 1300 mm över färdigt golv. Kompletterande skylt placerad direkt ovanför med max underkant 1500 mm över färdigt golv. Se bildexempel på montage till höger.

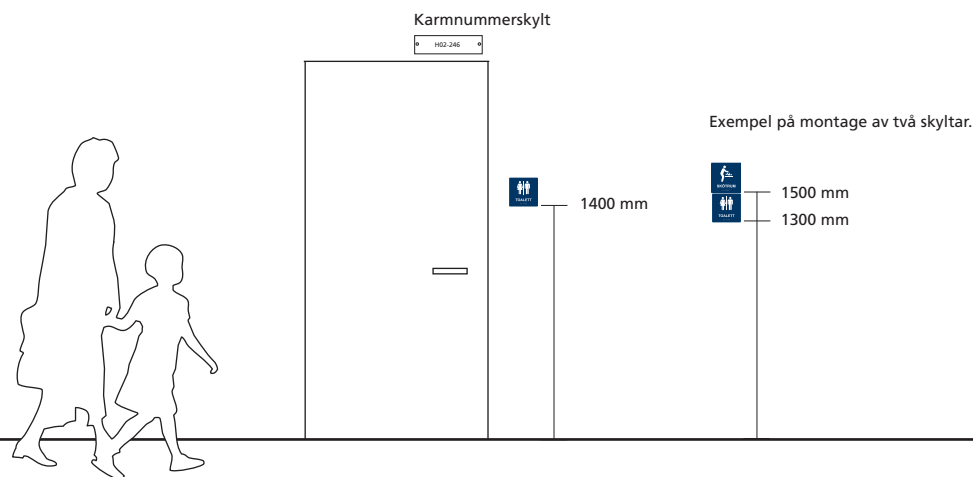

Kontrast/varselmarkering

Utformning av kontrast-/varselmarkeringar på glas är av största vikt för att säkra upp miljön för besökare. För att de ska fungera korrekt ska de mörka och ljusa markeringarna kunna uppfattas från alla håll och höjder. Markeringarna bör därför totalt vara minst 100 mm sammanlagt i höjd och minst 50 mm breda per kontrastfält.

Cirklar

Bredd: 50 mm

Höjd: 50 mm

Kvadratiska

Bredd: 50 mm

Höjd: 50 mm

Kulör: Två kulörer, helgjuten mörk respektive ljus kulör, som skiljer minst 40% i ljushetsskillnad mot omgivande ytor och mellan kontrastkulörerna.


Material: Självhäftande vinyl.

Placering: Glaspartier ska varselmarkeras på två höjder cirka 900 mm cc över golv resp. 1500 mm cc över golv. Markeringarna ska löpa tvärs över glaspartiet. Den mörka kulören placeras underst och den ljusa kulören ska placeras överst. Öppna glasytor och passager över 200 mm ska alltid kontrast-/varselmarkeras.



Övrigt: Varselmarkeringar används för att varna där fara kan föreligga. Markering ska vara synlig från båda håll av glaspartiet oavsett färg- och ljusförhållanden.

Observera att frostat glas/film inte uppfyller kraven som varselmarkering utan endast som insynsskydd.

Locums standard på kontrast-/varselmarkering

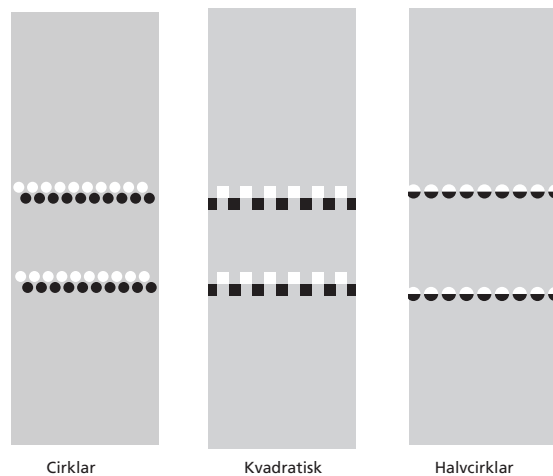

Sabbatsbergs sjukhus

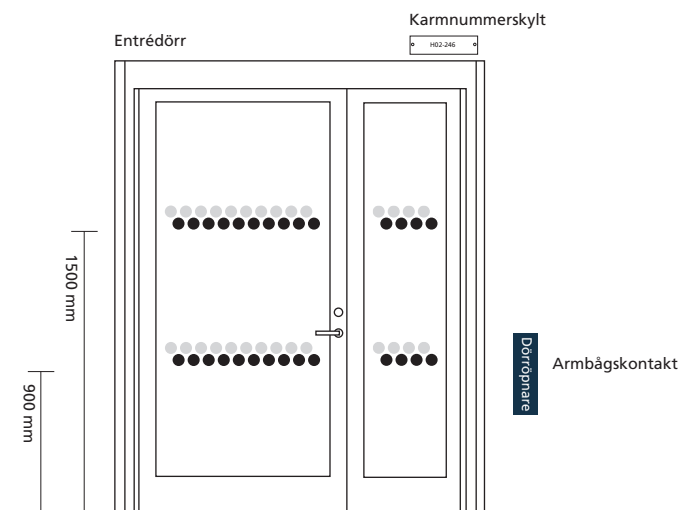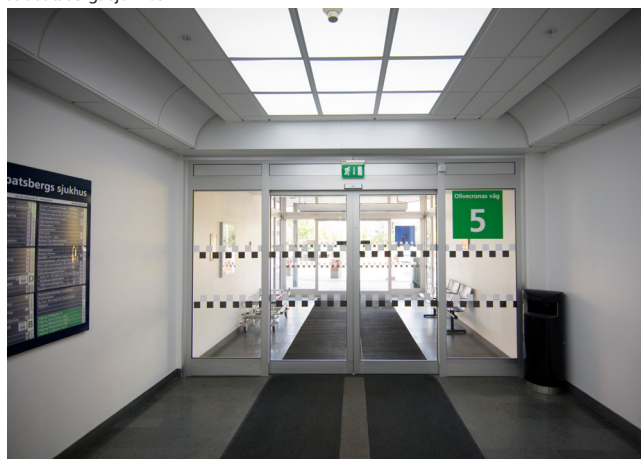

Utställning, rollup, foliering och skylt

Tillfällig utställning och information som riktar sig till besökare, patienter och personal inom sjukhusområdet ska utformas tillgängligt för alla.

Ta kontakt med Locum kommunikation för att planera utställning och information innan beslut och beställning sker. Utställning/information placeras inomhus företrädesvis i anslutning till byggnadens entré. Utställning/information kan bestå av skyltar, foliering eller rollups. Skylten/informationen ska vara väl synlig från entrén men placeringen får inte hindra personflödet vidare in i byggnaden. Skyltarna ska följa Locums grafiska profil.

Belysning: Vid behov kompletteras belysning på plats.

EI: EI för belysning dras fram till skylten/folieringen.

Övrigt: Rollupen får inte placeras i gånglinje/dörr eller annan plats som utgör snubbelrisk eller riskerar personskada.

Rollups



Placera alltid logotypen i mitten på rollupsen så det tydligt framgår vem avståndaren är.

Foliering



1000 mm

Skylt



1800 mm

Bäst läsbarhet

1000 mm

1000 mm

Vepor

Byggvepa

Tillfällig vepa som ger information till besökare inom sjukhusområdet.

Placering:


Monteras på byggstängsel för att täcka arbetsplatsen. Anpassas efter den byggställning som finns på plats. Ska placeras så att den är tydligt synlig för gående som passerar byggarbetsplatsen.

Montering: Montera veporna minst 100 mm ovan mark (för att undvika skador och smuts).

Övrigt:

Vepan ska följa Locums grafiska profil. Kontakta Locums kommunikation för hjälp med utformning och offert.

Byggvepa

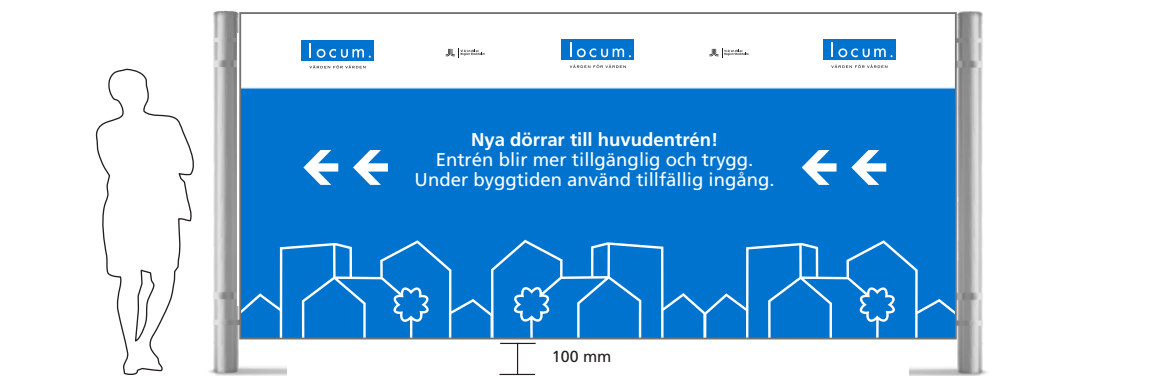

Fasadvepa

Tillfällig vepa som ger information till besökare, patienter och personal inom sjukhusområdet. Ska vara tydligt synlig även på långt håll.

Placering: Monteras på fasaden.

Anpassas efter fasadens storlek.

Övrigt:

Vepan ska följa Locums grafiska profil. Kontakta Locums kommunikation för hjälp med utformning och offert.

Exempel fasadvepa



Kulörer

Texter och symboler ska i första hand vara vita, undantag finns som beskrivs under respektive skylt.

Bakgrundsfärg på skyltar ska alltid vara blå med undantag för tillfällig skyltning och enskilda verksamhetsskyltar, se under respektive skyltavsnitt.

Den gröna bakgrundsfärgen ska användas för skyltar som visar vägen till utgång, markering av entréplan och nödutrymning.

Röd kulör ska endast användas till symbolen för korset vid akutmottagningsverksamhet, hjärtastartare samt liknande funktion.

Kontrast mellan textkulör och bakgrundskulör ska vara minst 40% i ljushetsskillnad mot omgivande yta enligt NCS-skalan.

Färg på metall och plåt (RAL)

Blå RAL 5003

Grön RAL 6029

Färg på folie, mesh, plast och papper (CMYK)



BLÅ

PMS 540C
RGB 20-51-74
CMYK coated 96-56-24-66
NCS S 7020-R90B
RAL 5003



GRÖN

PMS 356
RGB: 0-137-77
CMYK coated 99-2-88-7
NCS 2565-G
RAL 6029




RÖD

PMS 2347C
RGB 217-0-0
CMYK coated 15-100-100-0
NCS 1080-Y90R
RAL 3028



GUL

PMS Yellow EC
RGB 252-234-16
CMYK 5-0-90-0
NCS 0580-Y
RAL 1016

 

VIT

NCS S 0500-N
RAL 9003



LOCUM BLÅ

PMS 285
RGB 64-120-200
CMYK 90-45-0-0
NCS S 2065-R90B
RAL 5012

locum.se



Locum förvaltar och utvecklar två miljoner kvadratmeter vårdfastigheter åt vår ägare Region Stockholm. Genom engagemang, kompetens och samverkan erbjuder vi sjukvården och invånarna i länet ändamålsenliga och hållbara vårdmiljöer.



Nyfiken på att följa vårt arbete på sjukhusen och få en inblick i vårt dagliga arbete? Följ oss gärna på LinkedIn, Facebook och Instagram. Eller varför inte ta del av våra filmer? Länk via locum.se.